


31-08-2020

POLICIE ČESKÉ REPUBLIKY
KRAJSKÉ ŘEDITELSTVÍ POLICIE
JIHOČESKÉHO KRAJE
ÚJANI ODPOROVÉ BUDĚJOVICE
EOPRAVNĚNÍ ÚJANI
PŘI ÚJANI
371 00 BUDĚJOVICE

*Nezřími přístupu
Oč by mite být
posouzeno jako sjezd vyžadující
hodnot samostatný.
Marta*

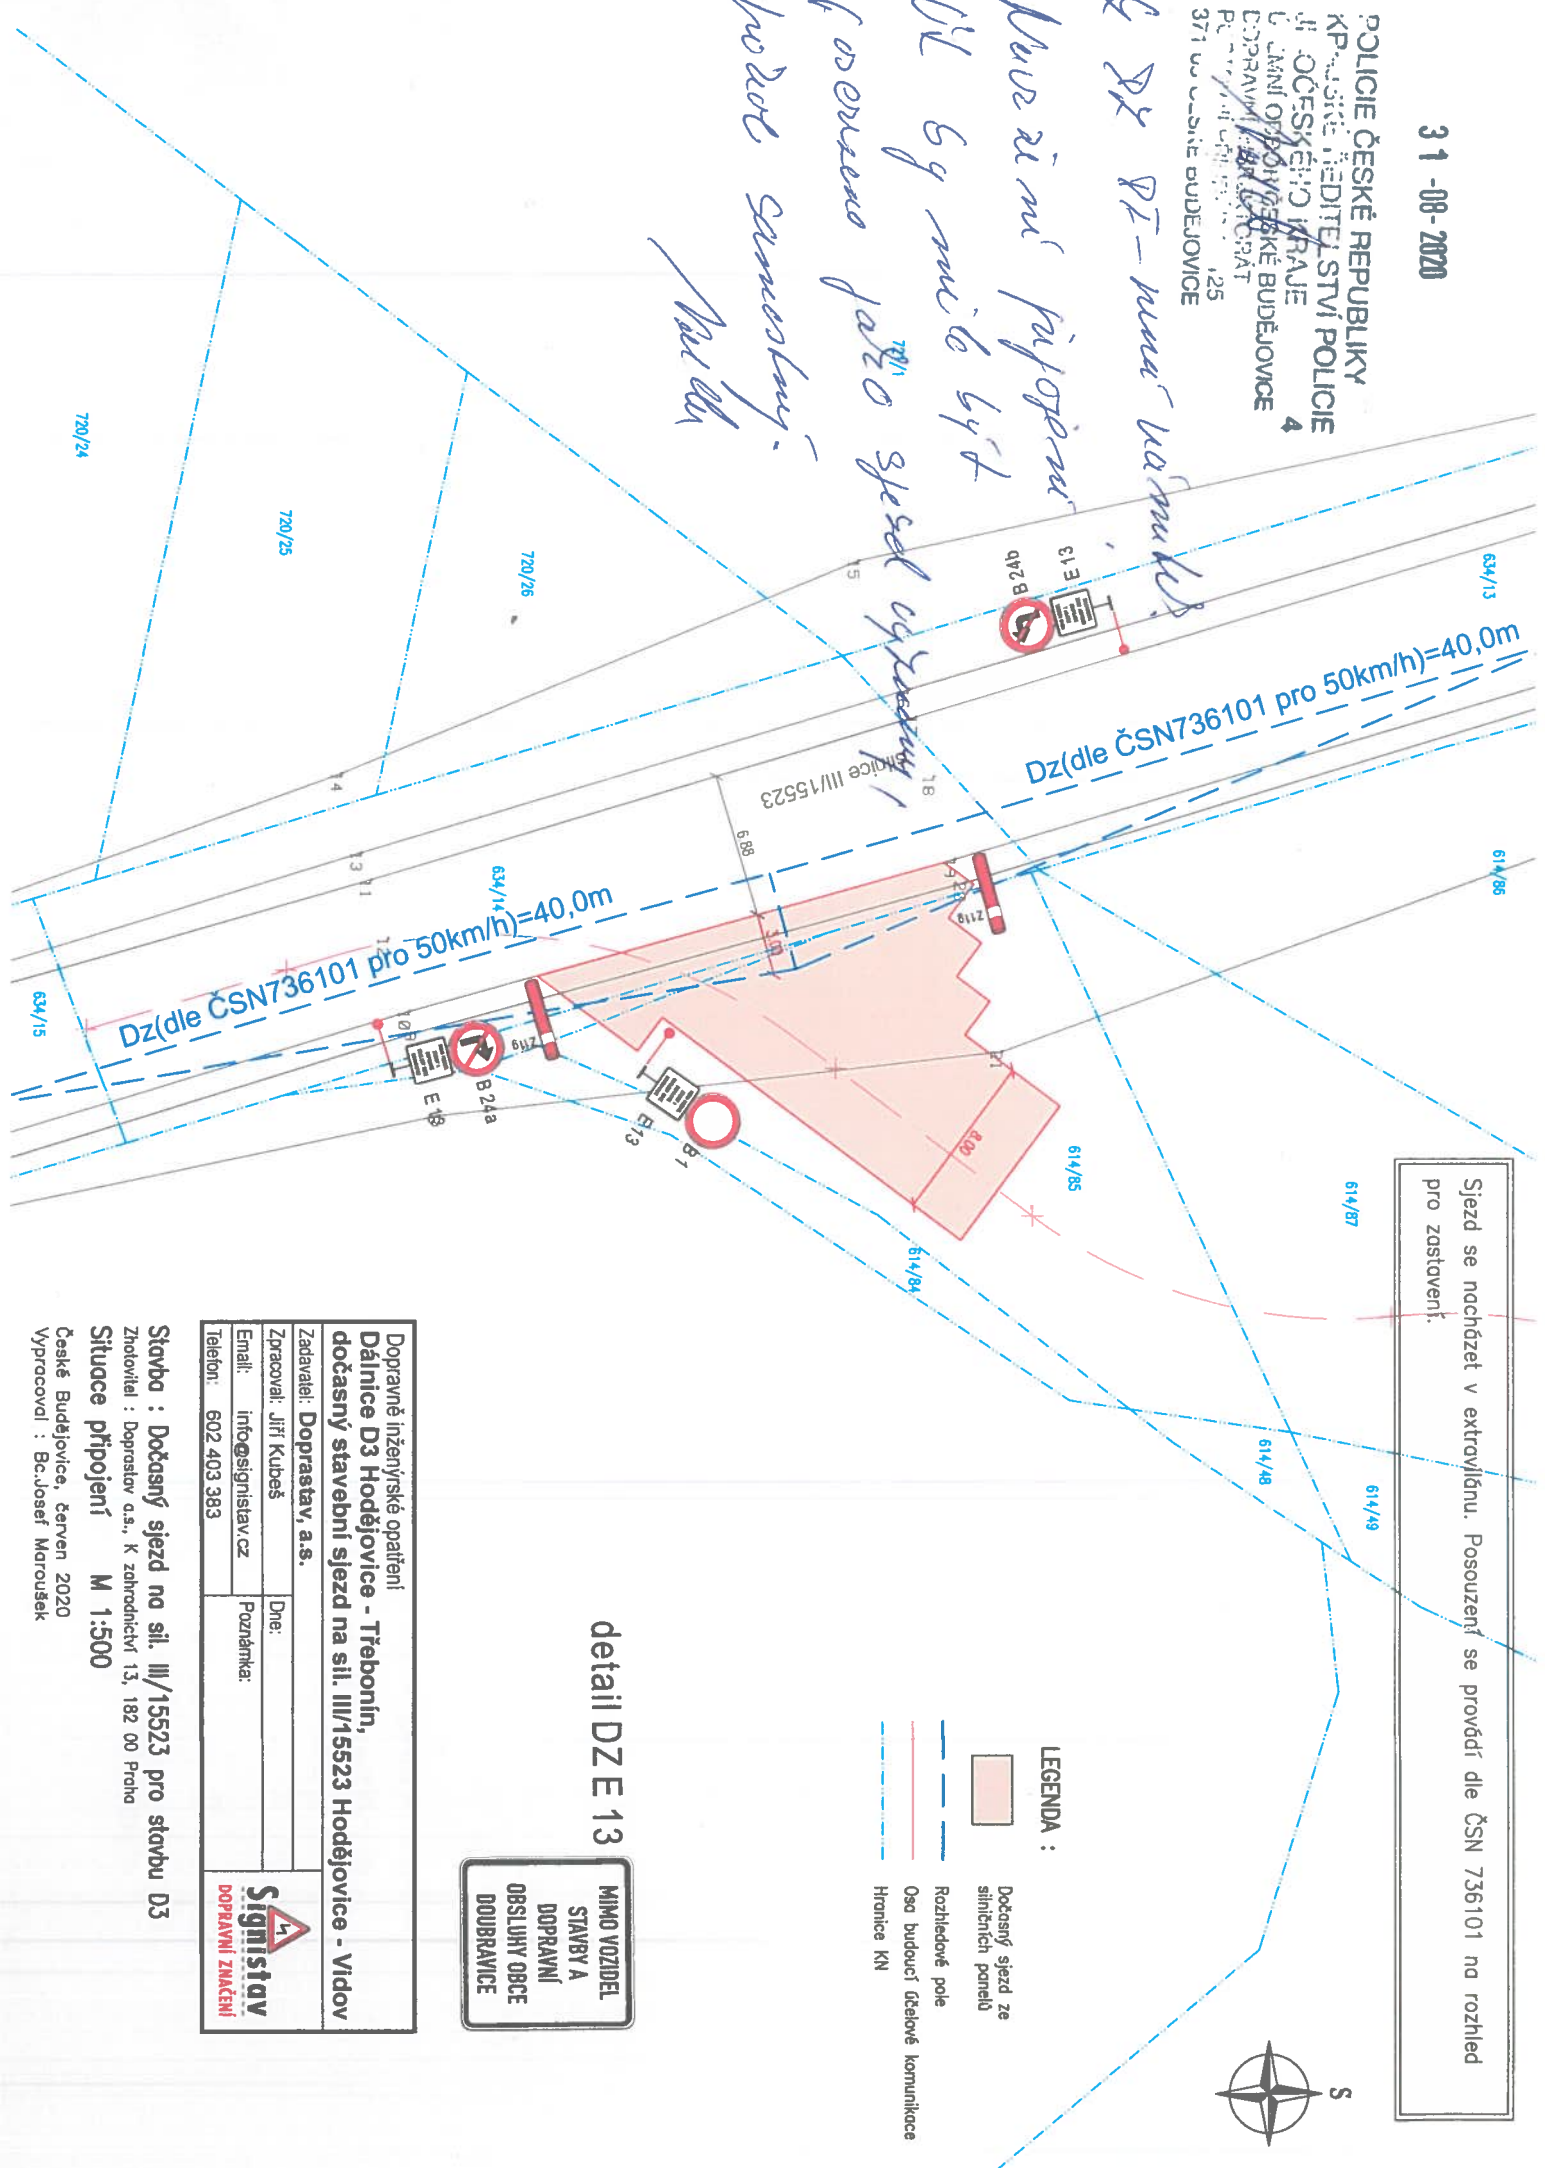

Sjezd se nachází v extroviřnínu. Posouzení se provádí dle ČSN 736101 na rozhled pro zastavení.

LEGENDA :

- Dočasný sjezd ze silničních panelů
- Rozhledové pole
- Osa budoucí účelové komunikace
- Hranice KN

detail DZE 13

MIMO VOZIDEL
STAVBY A
DOPRAVNÍ
OBSLUHY OBCE
DOUBRAVICE

Dopravné inženýrské opatření Dálnice D3 Hodějovice - Třebonín, dočasný stavební sjezd na sil. III/15523 Hodějovice - Vidov	
Zadavatel: Doprastav, a.s.	Dne:
Zpracoval: Jiří Kubeš	Poznámka:
Email: info@signistav.cz	
Telefon: 602 403 383	



Stavba : Dočasný sjezd na sil. III/15523 pro stavbu D3
Zhotovitel : Doprastav a.s., K zahradnictví 13, 182 00 Praha
Situace připojení M 1:500
České Budějovice, červen 2020
Vpracoval : Bc. Josef Maroušek