


28-08-2020

POLICE ČESKÉ REPUBLIKY  
 KRÁLOVSKÉ MĚSTĚ BUDĚJOVICE  
 JIHOVÝCHODNÍ OBLAST  
 ÚJEDNĚNÍ MĚSTSKÉ BUDĚJOVICE  
 POLICEJNÍ STANICE  
 371 03 BUDĚJOVICE

U Rejzků

**E 13 (1)**


**MIMO VOZIDEL STAVBY**

<b>Dopravně inženýrské opatření</b>	
 <b>dopravní značení</b>	Jan Nevšímal - JANEV Chýnovská 852 391 11 Planá nad Lužnicí
	Provozovna Planá 85, 370 01 České Budějovice tel: 739 633 969
	<a href="http://www.janev.cz">www.janev.cz</a>
<b>D3 0310/ Úsilné - Hodějovice</b>	Objednatel: M-SILNICE a.s. Vypracoval: Martin Vacek
<b>Příloha: Vjezdy do stavby - díl 1</b>	Datum: 08/2020 Stupeň: RDS



28-08-2020

MINISTERSTVO VNITŘNÍHO  
SPRÁVNÍ ŘEDITELSTVÍ POLICIE  
JIHOČESKÝ KRAJ  
ÚŘADNÍ OBLAST ČESKÉ BUDĚJOVICE  
DOPRAVNÍ INŽENÝRSKÉ OPATŘENÍ  
PÍSTOVNÍ PŘIHRÁDKA T25  
3706 ČESKÉ BUDĚJOVICE

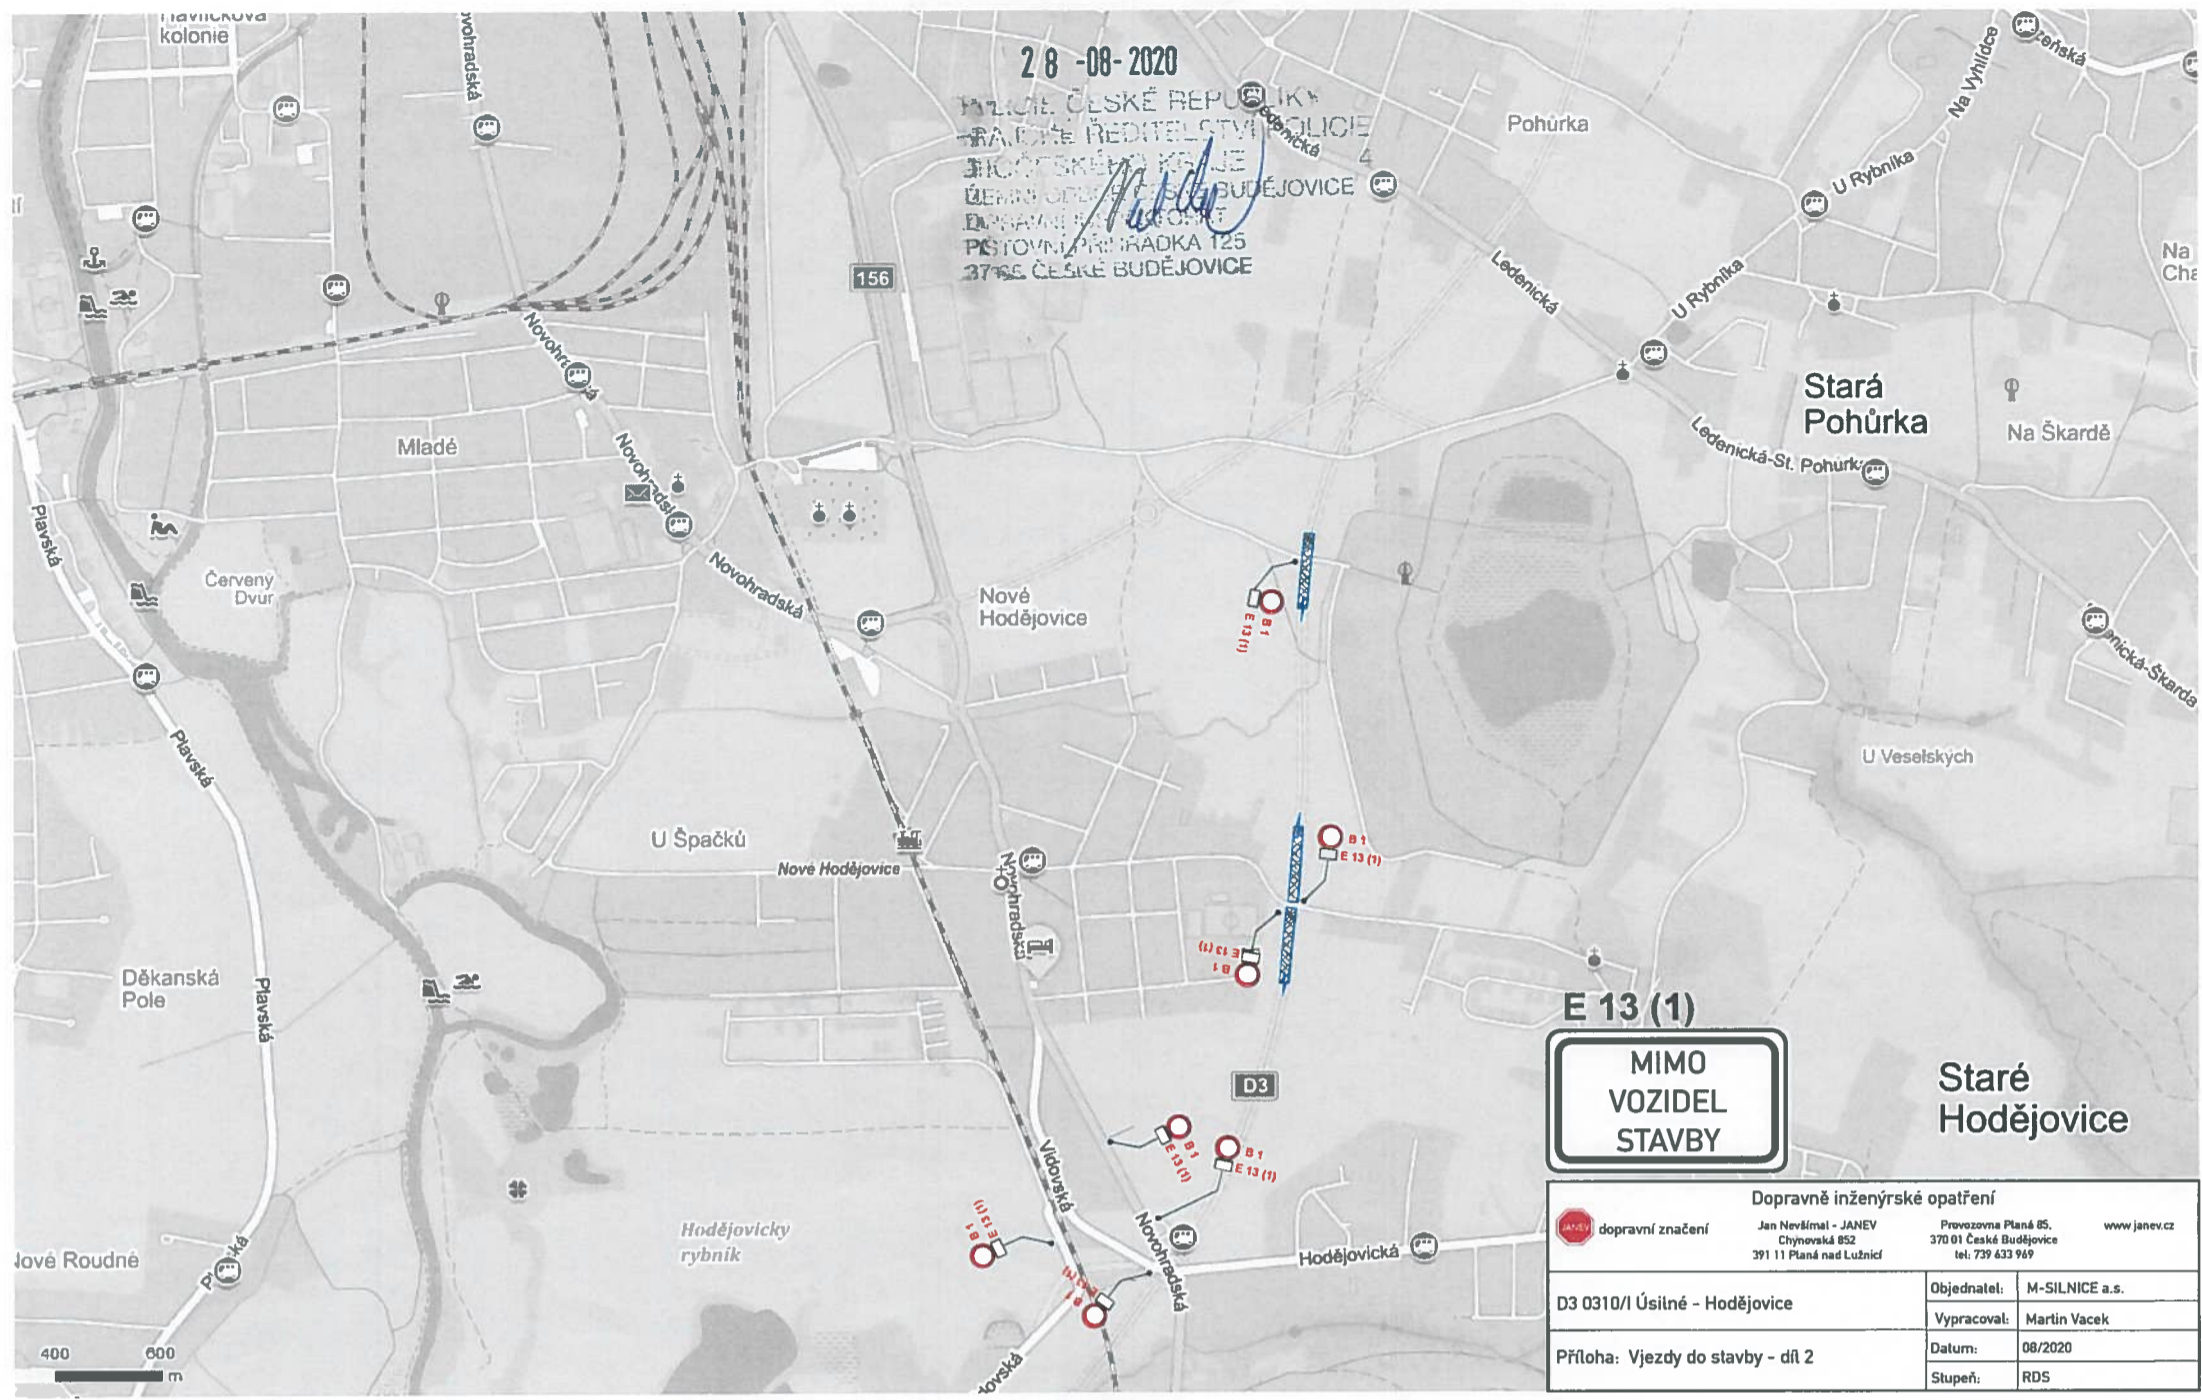

**E 13 (1)**  
**MIMO VOZIDEL STAVBY**

	Dopravně inženýrské opatření		
	Jan Novák - JANEV Chýnovská 852 391 11 Planá nad Lužnicí	Provozovna Planá 85. 370 01 České Budějovice tel. 739 633 969	www.janev.cz
D3 0310/I Úsité - Hodějovice		Objednatel:	M-SILNICE a.s.
Příloha: Vjezdy do stavby - díl 2		Vypracoval:	Martin Vacek
		Datum:	08/2020
		Stupeň:	RDS