

VYDÁVÁ

Zastupitelstvo obce Staré Hodějovice


DATUM NABYTÍ ÚČINNOSTI

POŘIZOVATEL

Magistrát města České Budějovice, odbor územního plánování

ÚŘEDNÍ OSOBA POŘIZOVATELE

Ing. Luboš Lacina, vedoucí odboru územního plánování

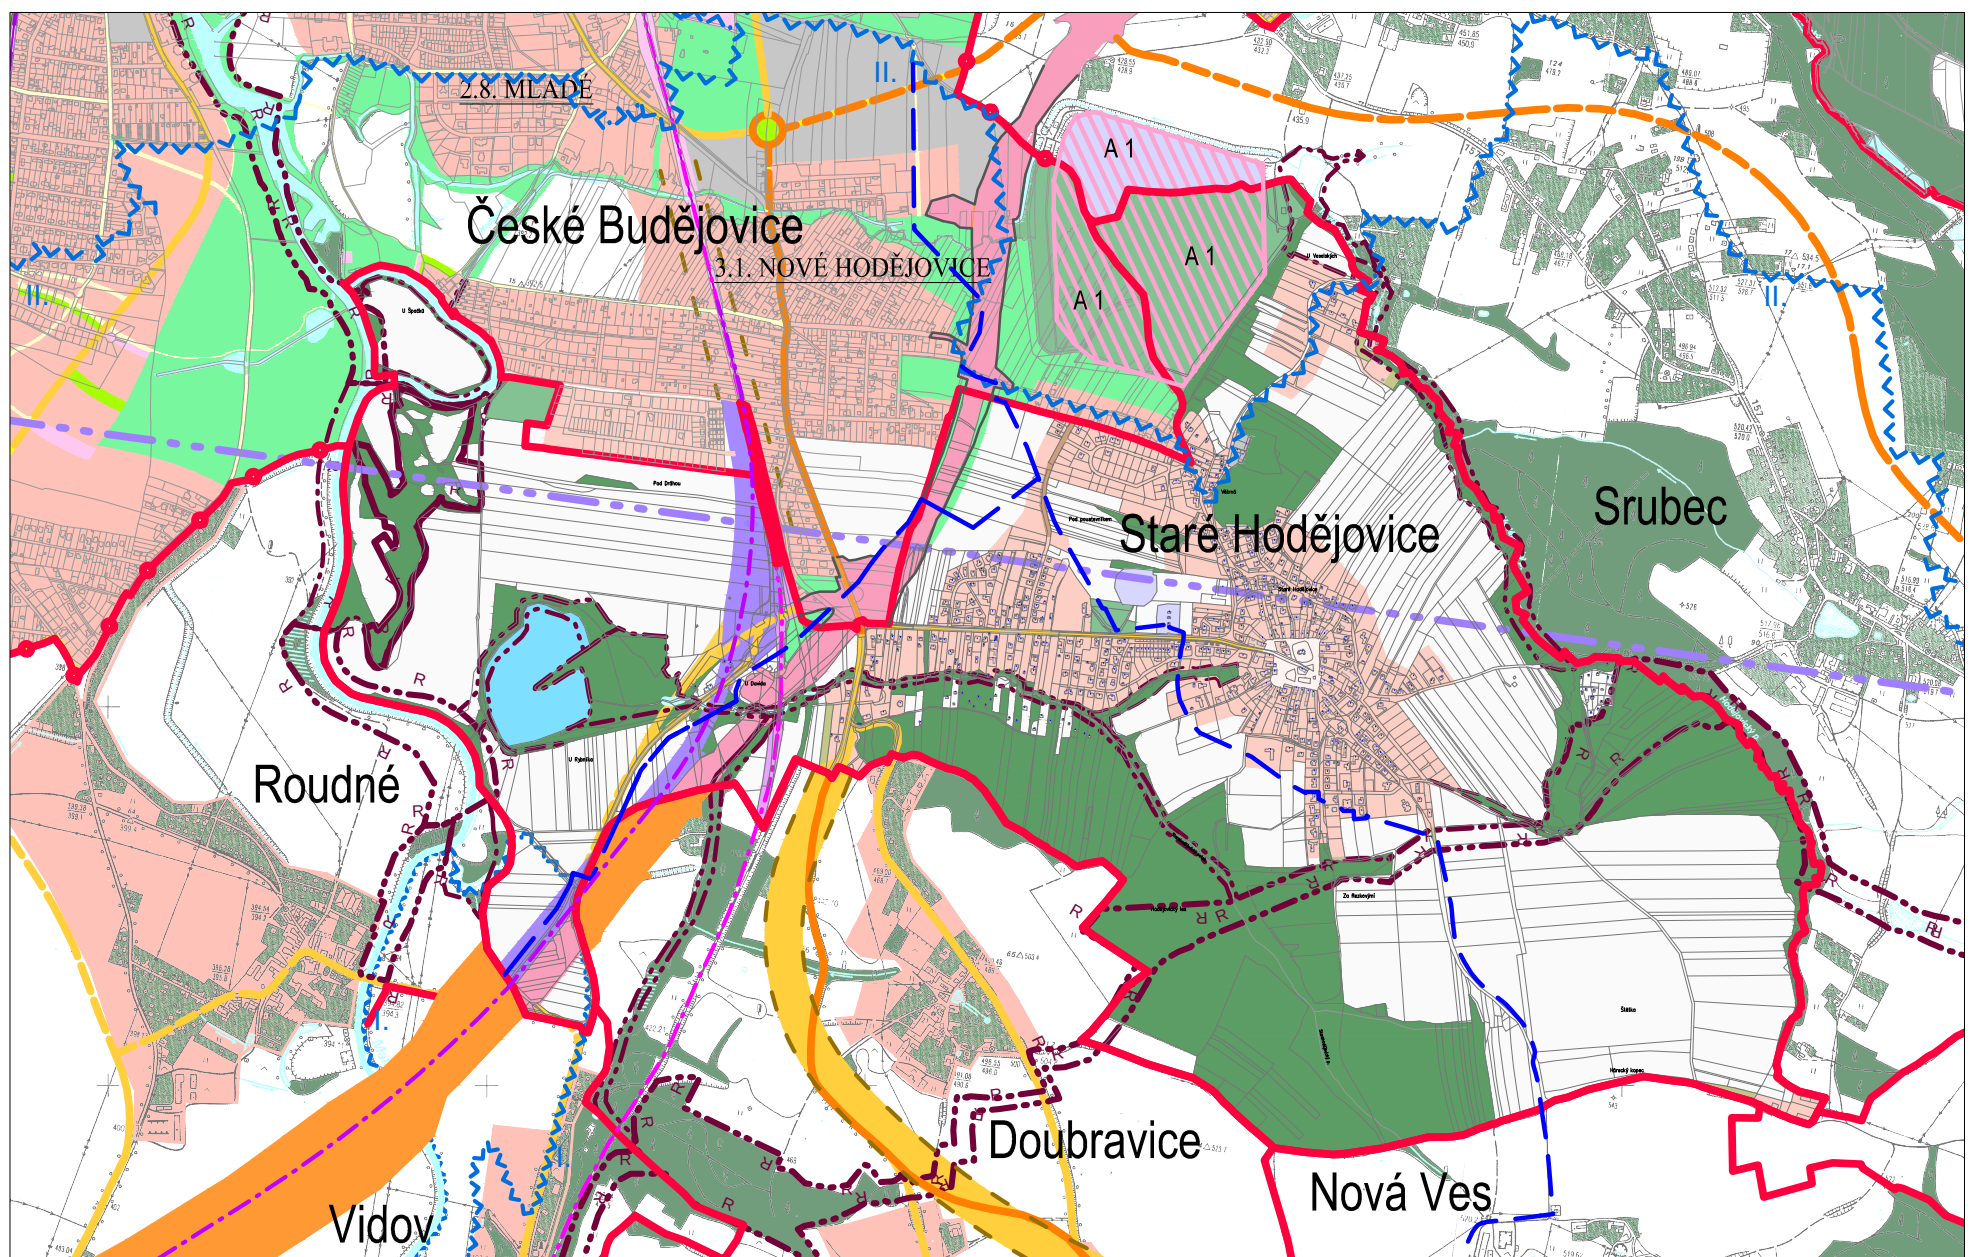

LEGENDA :

- hranice obcí a města
- plochy vodní a vodoteče
- významné komunikace města a silnice I., II. a III. tř.
- osa přistávacího letového koridoru letiště Planá
- osa železnice ČB – Velenice
- osa IV. tranzitního železničního koridoru (ČB–Linec)
- vnitřní a vnější pásmo hygienické ochrany vrtu pro pitnou vodu Vidov
- nadregionální biokoridor NRBK
- regionální biocentrum RBC
- významný krajinný prvek
- lokální biokoridor
- lokální biocentrum
- interakční prvek
- vodovody dálkové DN 500–1000 mm

ASANACE

- A 1 – plocha pro asanaci popílkoviště

PLOCHY

- PLOCHY DOPRAVNÍ INFRASTRUKTURY – DÁLNIČE D3 (ZÁMĚR AZÚR)
- PLOCHY DOPRAVNÍ INFRASTRUKTURY – IV. TŽK (ZÁMĚR AZÚR)
- PLOCHA DOPRAVNÍ INFRASTRUKTURY TRASA DÁLNIČE D3 A IV. TRANZITNÍHO ŽELEZNIČNÍHO KORIDORU V SOUSEDNÍCH OBCÍCH KE KOREKCI VYMEZENÍ PLOCH
- PLOCHY DOPRAVNÍ INFRASTRUKTURY – ŽELEZNICE
- PLOCHY DOPRAVNÍ INFRASTRUKTURY – SILNICE II. TŘÍDY
- PLOCHY DOPRAVNÍ INFRASTRUKTURY – SILNICE III. TŘÍDY
- PLOCHY DOPRAVNÍ INFRASTRUKTURY – MÍSTNÍ A ÚČELOVÉ KOMUNIKACE
- PLOCHY IZOLAČNÍ ZELENĚ A PLOCHY SYSTÉMU ZELENĚ Č. BUDĚJOVIC
- PLOCHY LESNÍ V KU STARÉ HODĚJOVICE
- PLOCHY LESNÍ A JINÉ ZELENĚ MIMO ŘEŠENÉ ÚZEMÍ
- PLOCHY BYDLENÍ A SMÍŠENÉ S PŘEVAHOU BYDLENÍ
- PLOCHA SMÍŠENÁ VÝROBNÍ, OBYTNÉ A OBČANSKÉHO VYBAVENÍ
- PLOCHY TECHNICKÉ INFRASTRUKTURY (VYBAVENÍ)



Žižala

územní plán
Staré Hodějovice

pořizovatel: Magistrát města České Budějovice
odbor územního plánování

projektant: Ing. arch. Petr Žižala
Fr. Halase 13, 37008 České Budějovice

návrh pro veřejné projednání
dle § 52 stavebního zákona

Výkres širších vztahů

2019/11

ateliér žižala

1:20 000

číslo výkr.
II.2.2