


Oprava komunikace po výstavbě ZTV sil. III/1563 v k.ú. Nová Ves u Českých Budějovic Detail 1

Mgr. JAN HANZAL
REALIZACE DOPRAVNÍHO ZNAČENÍ
U Tří dubů 2533/29
370 10 ČESKÉ BUDĚJOVICE
tel.: +420 739 472 021, IČ: 06597670
znackyhanzal@centrum.cz, www.znackyhanzal.cz

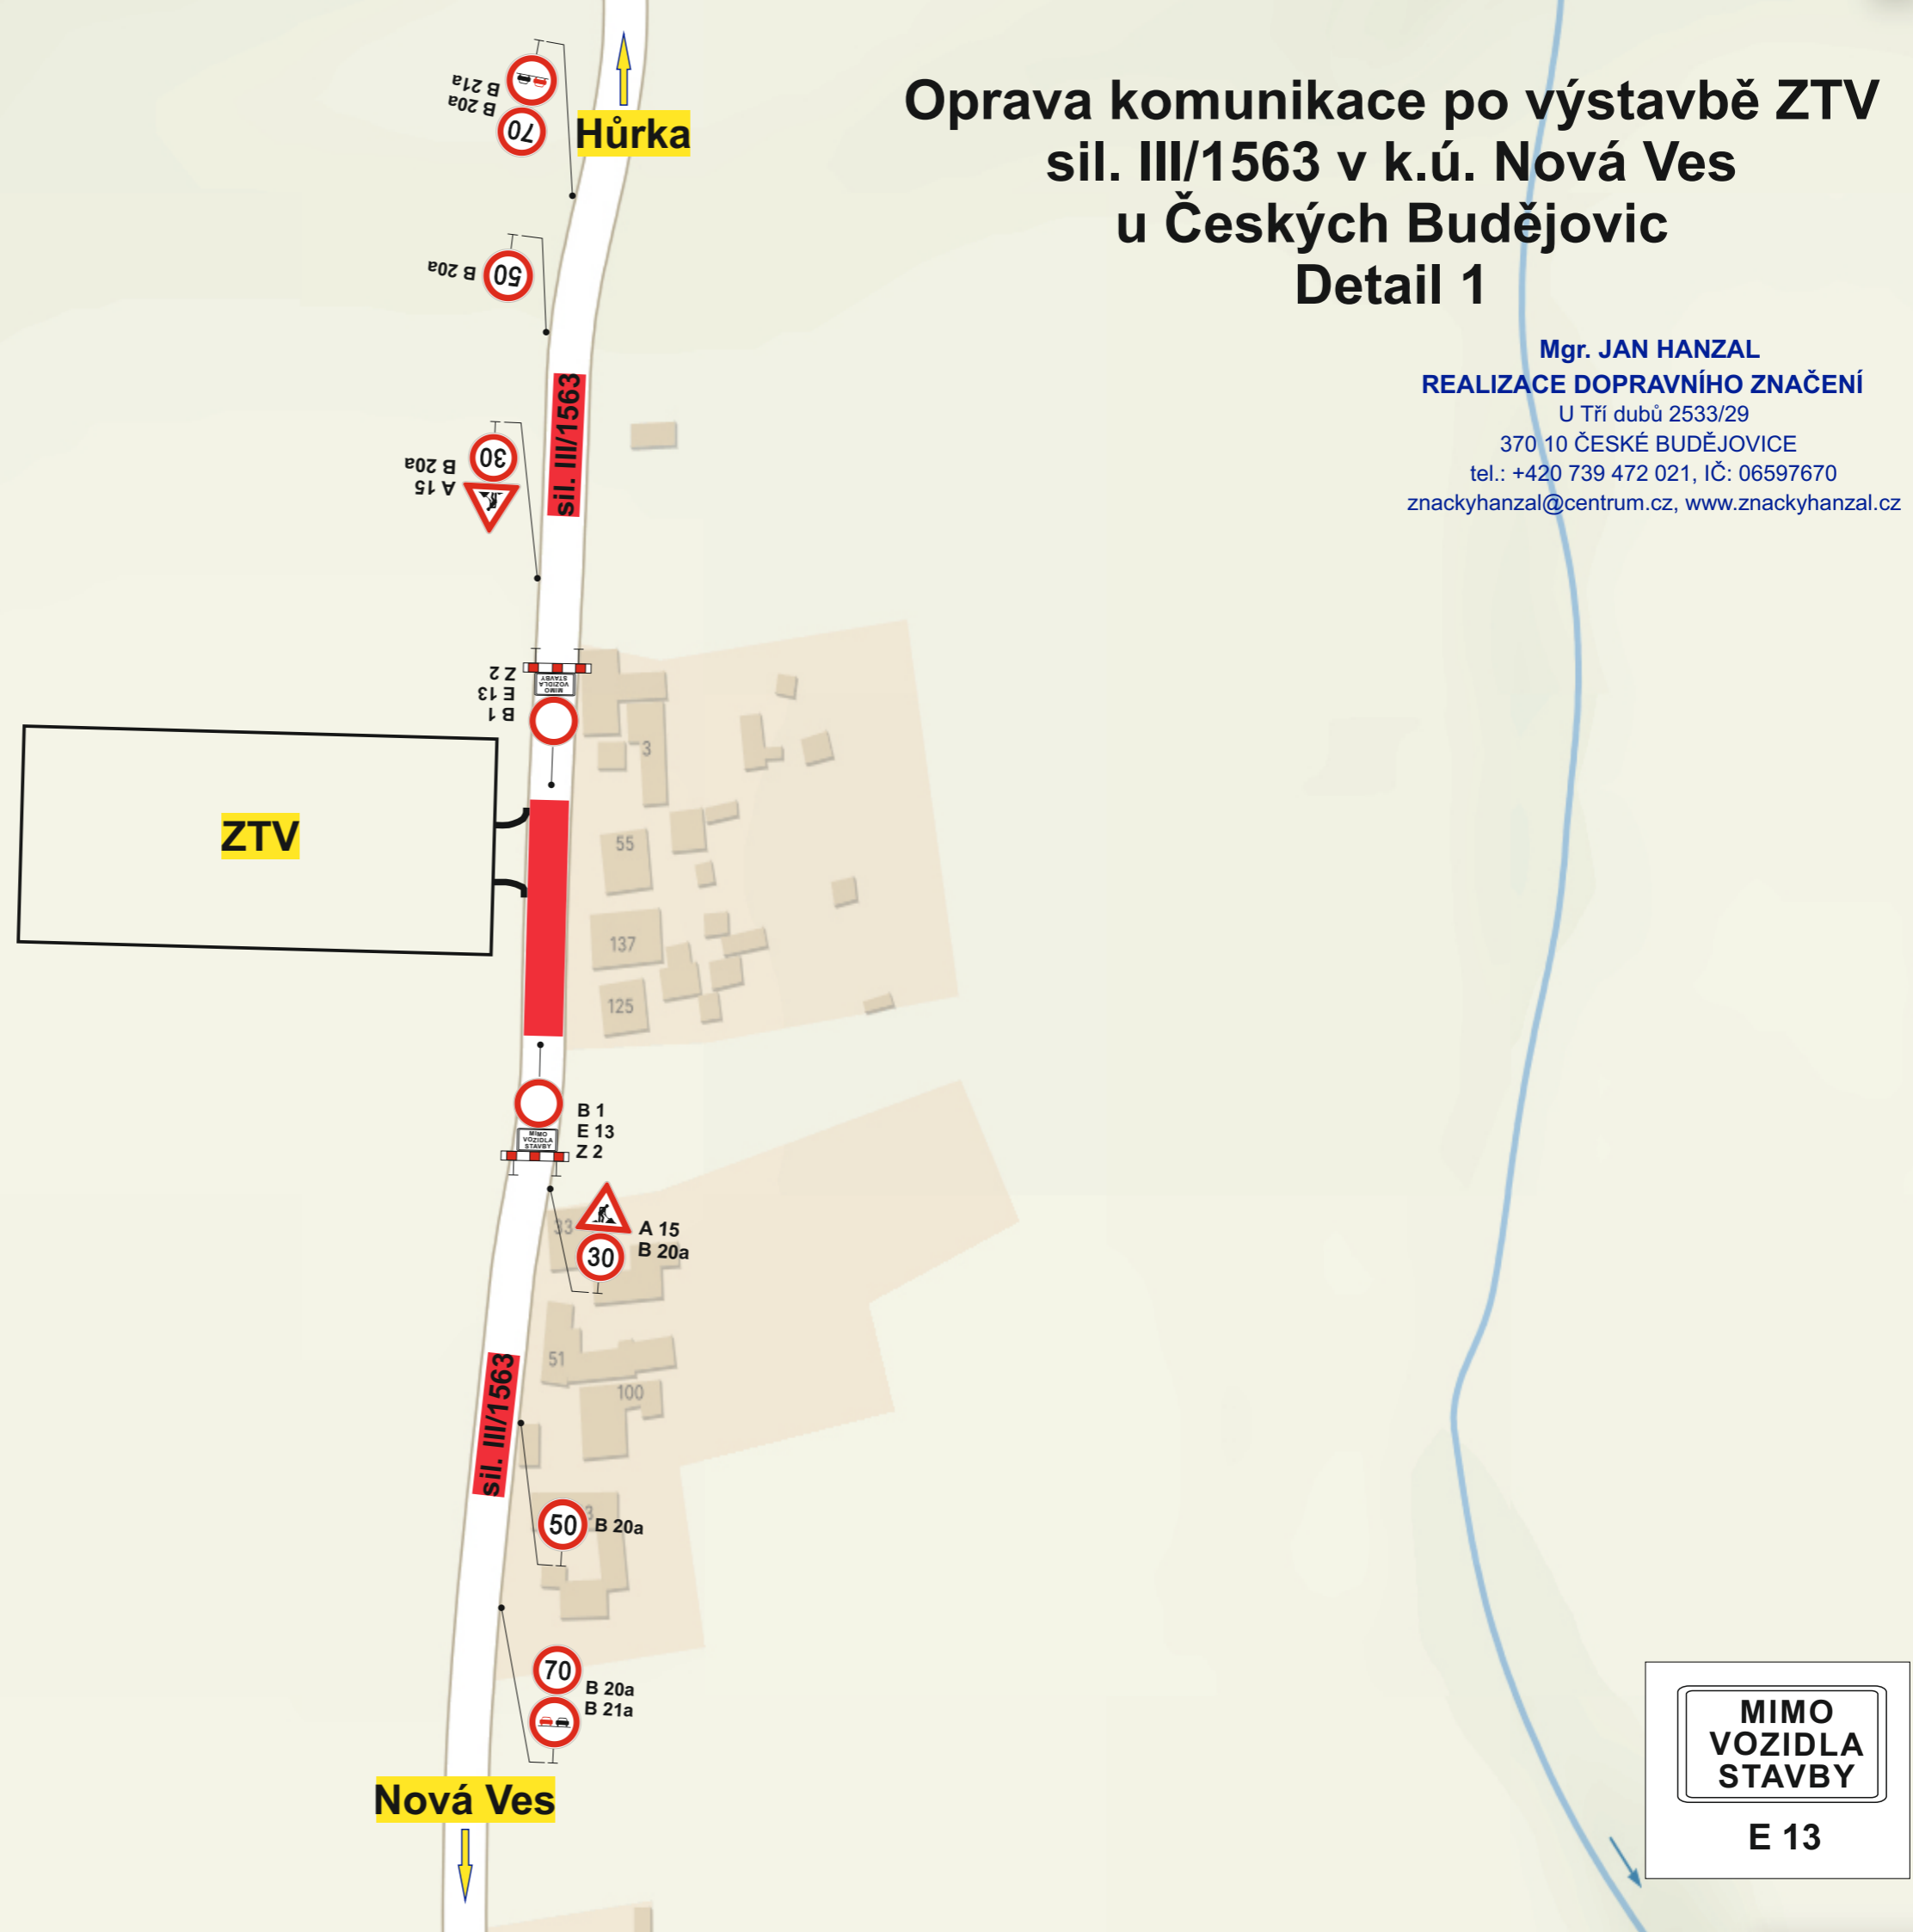

 Uzavírka

MIMO
VOZIDLA
STAVBY
E 13