


# STARÉ HODĚJOVICE, ULICE HODĚJOVICKÁ PŘELOŽKA VODOVODNÍHO ŘADU A KANALIZAČNÍ PŘÍPOJKA PRO KN 181/19

PŘÍLOHA K ŽADOSTI

OBJÍZDNÁ TRASA

IP 22 E 7b	IP 22 E 7b	IP 22	IS 11a	IS 11a	IS 11a	B 2
IP 10a E 3a	IP 10a E 3a	IP 4b	IS 11b	IS 11b	IS 11b	

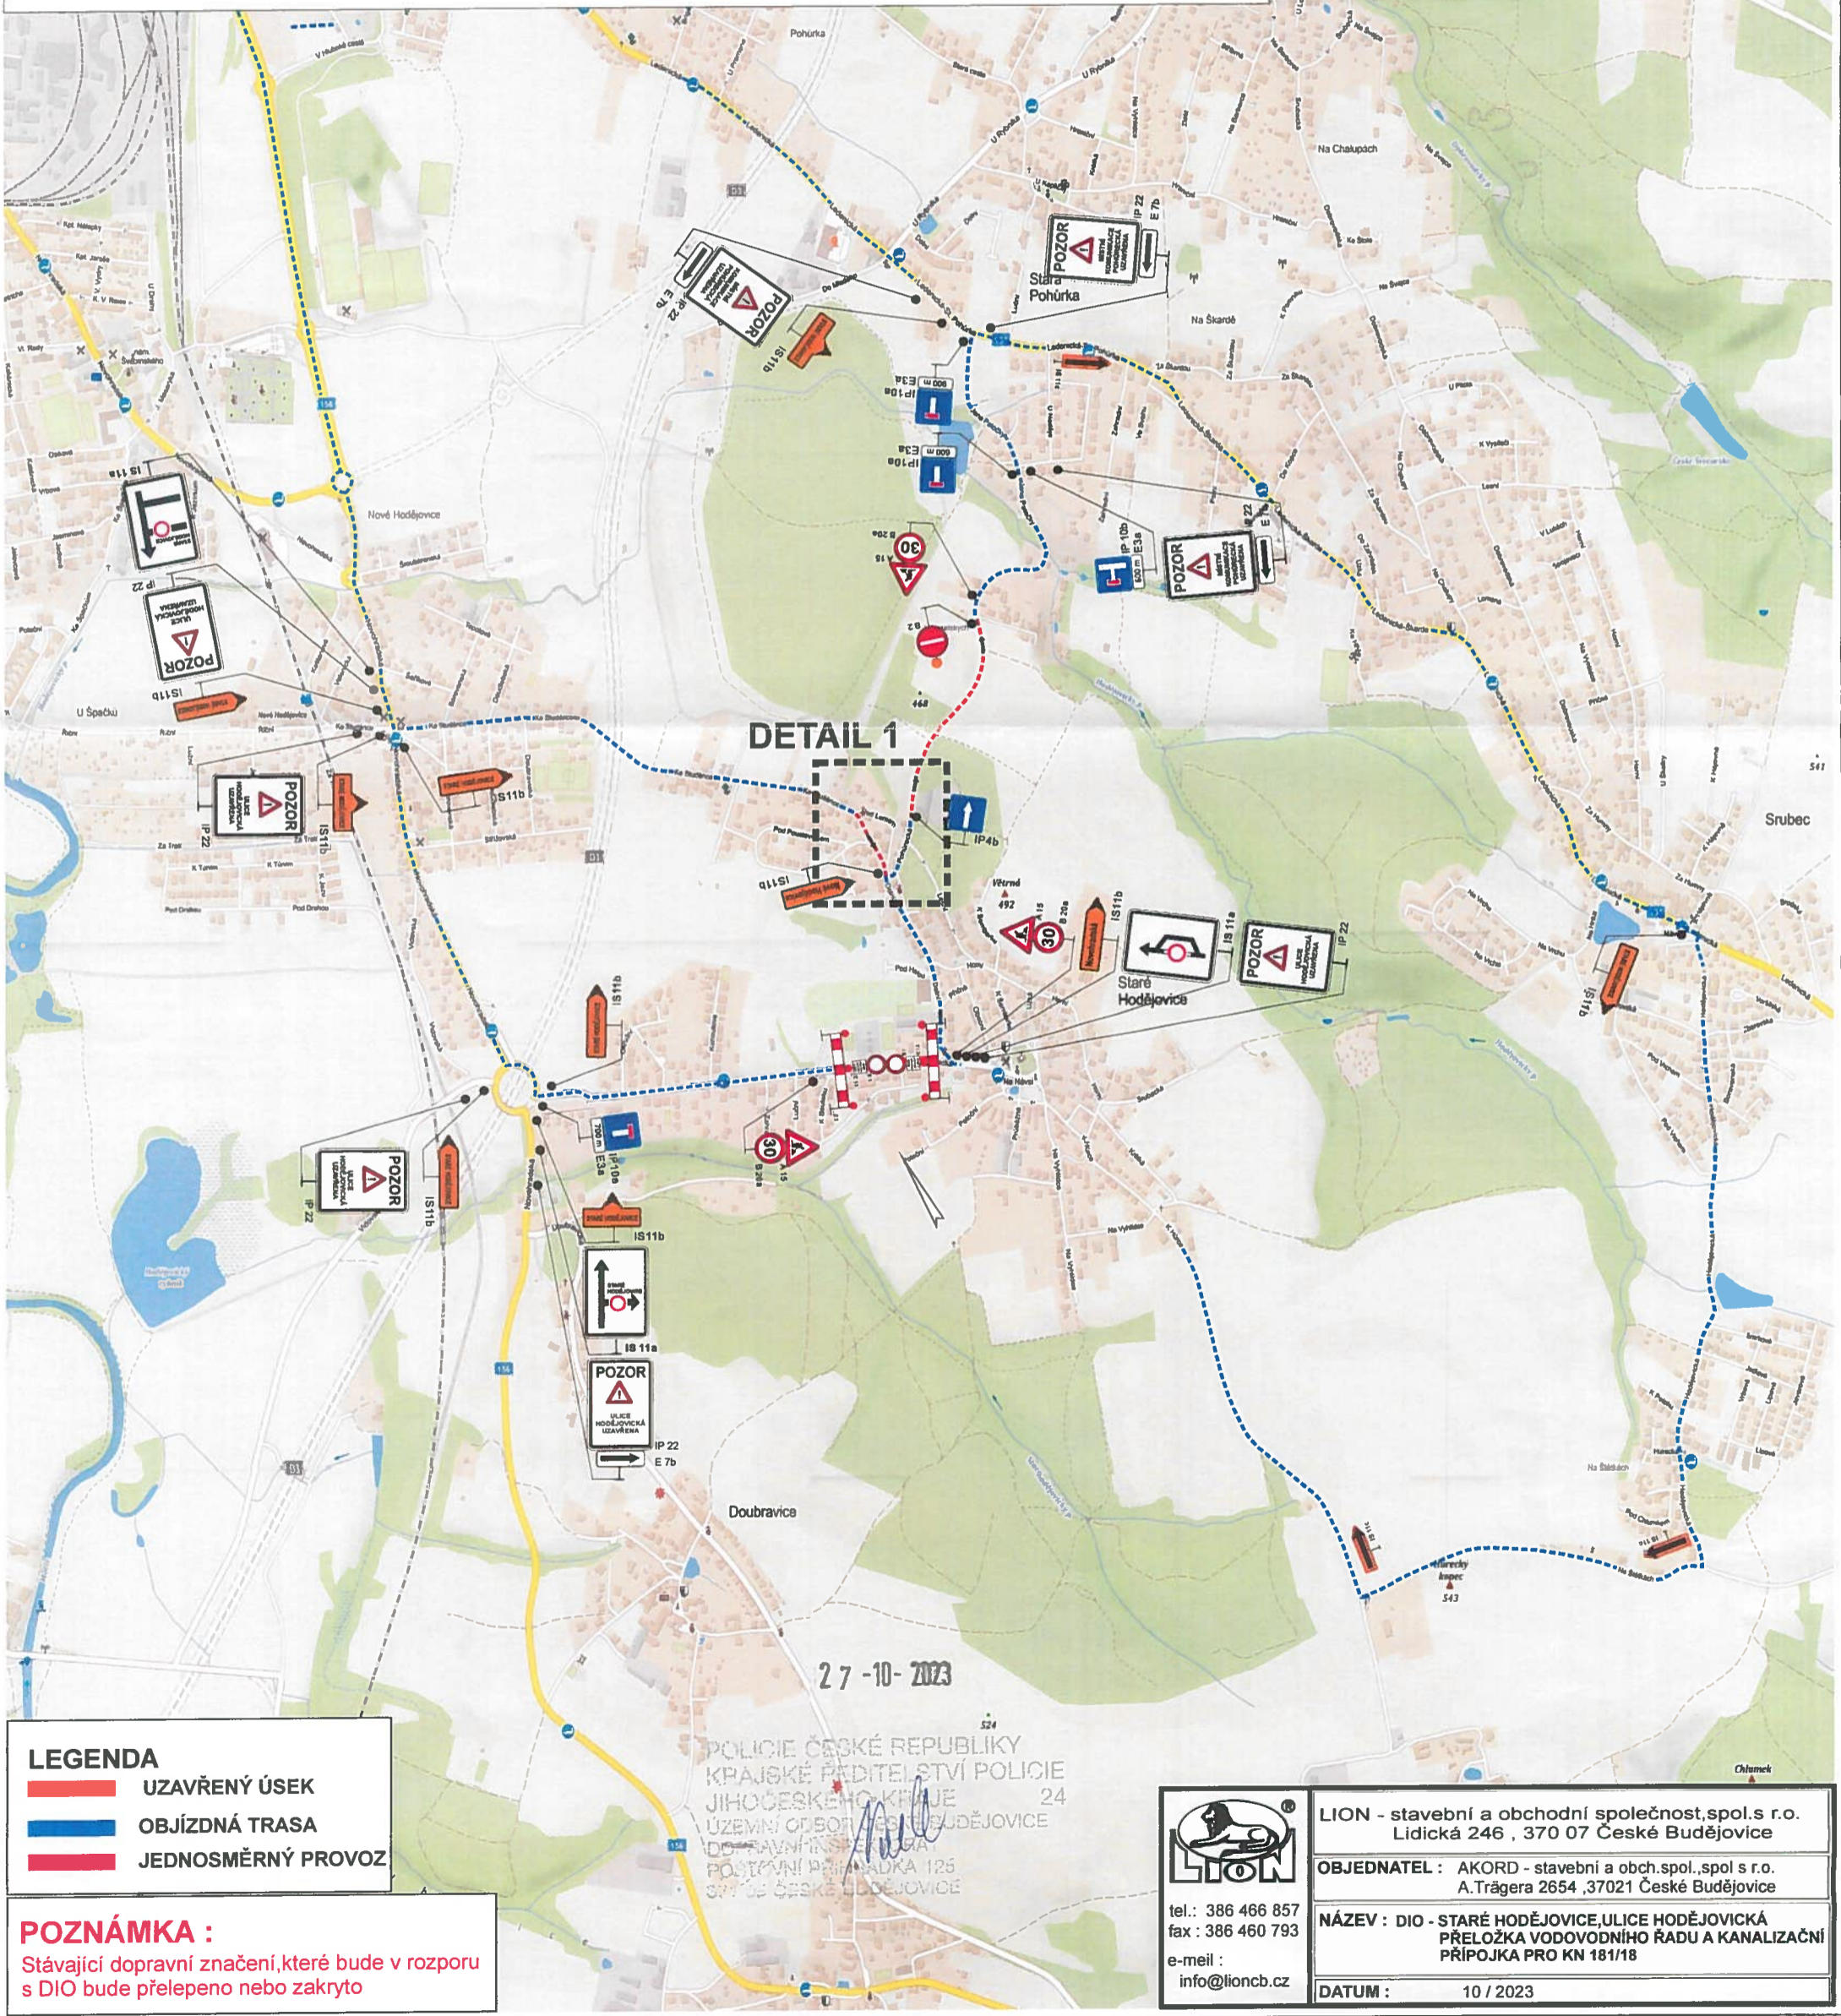

DETAIL 1

27-10-2023

- LEGENDA**
- UZAVŘENÝ ÚSEK
  - OBJÍZDNÁ TRASA
  - JEDNOSMĚRNÝ PROVOZ

**POZNÁMKA :**  
Stávající dopravní značení, které bude v rozporu s DIO bude přelepeno nebo zakryto

POLICIE ČESKÉ REPUBLIKY  
KRAJSKÉ ŘÁDITELSTVÍ POLICIE  
JIHOČESKÉHO KRAJE 24  
ÚZEMNÍ ODSOBY ČESKÉ BUDĚJOVICE  
DOPRAVNÍ PRŮKAZ  
POSTUPNÍ PRŮKAZKA 125  
370 07 ČESKÉ BUDĚJOVICE

tel.: 386 466 857  
fax : 386 460 793  
e-mail :  
info@lioncb.cz

LION - stavební a obchodní společnost, spol.s r.o.  
Lidická 246 , 370 07 České Budějovice

OBJEDNATEL : AKORD - stavební a obch.spol., spol s r.o.  
A.Trágera 2654 , 37021 České Budějovice

NÁZEV : DIO - STARÉ HODĚJOVICE, ULICE HODĚJOVICKÁ  
PŘELOŽKA VODOVODNÍHO ŘADU A KANALIZAČNÍ  
PŘÍPOJKA PRO KN 181/18

DATUM : 10 / 2023