
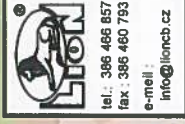


STARÉ HODĚJOVICE, ULICE HODĚJOVICKÁ  
PŘELOŽKA VODOVODNÍHO ŘÁDU A KANALIZAČNÍ PŘÍPOJKA PRO KN 181/19

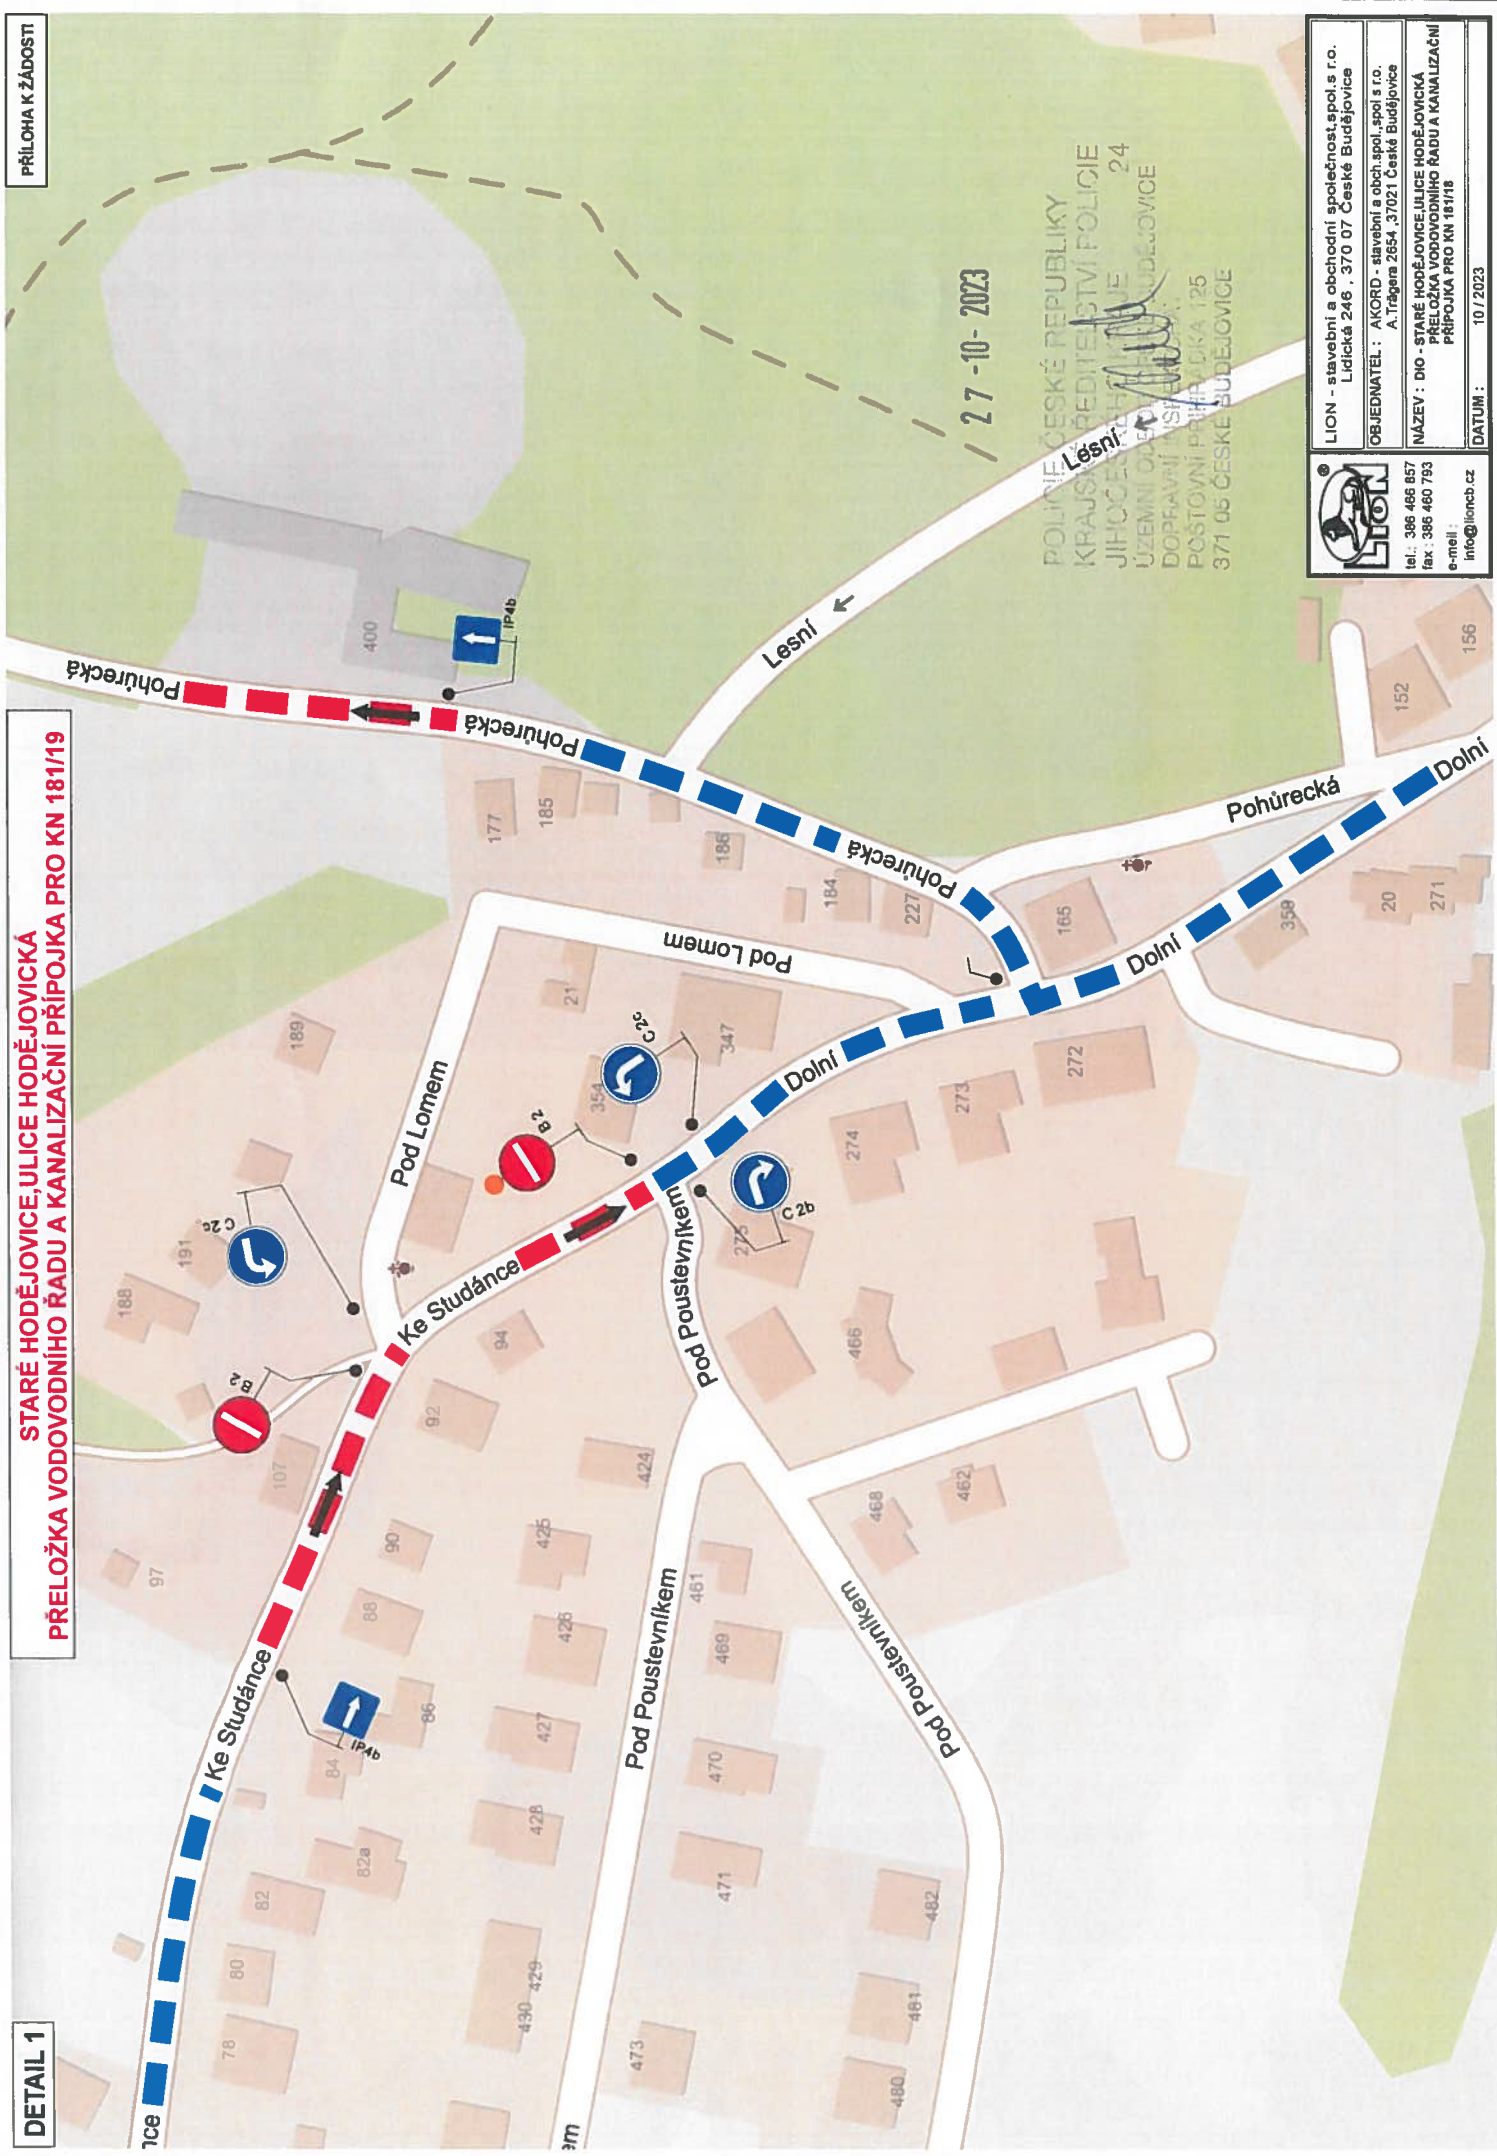

LION - stavební a obchodní společnost, spol. s r.o.  
Lidická 246, 370 07 České Budějovice

OBJEDNATEL : AKORD - stavební a obch. spol. s r.o.  
A. Trágera 2654, 37021 České Budějovice

NÁZEV : DIO - STARÉ HODĚJOVICE, ULICE HODĚJOVICKÁ  
PŘELOŽKA VODOVODNÍHO ŘÁDU A KANALIZAČNÍ  
PŘÍPOJKA PRO KN 181/19

tel.: 386 466 857  
fax: 386 460 793  
e-mail: info@lioncb.cz

DATAUM : 10/2023

POLICE ČESKÉ REPUBLIKY  
KRAJSKÝ PŘEDTĚLSTVÍ POLICIE  
JIHOČESKÝ ÚJEV  
ÚZEMNÍ OBLASTI HODĚJOVICE  
DOPRAVNÍ NÁSTĚNÍ  
POŠTOVNÍ PRÁPKA 125  
371 05 ČESKÉ BUDĚJOVICE

Lesní