


**STARÉ HODĚJOVICE, ULICE HODĚJOVICKÁ
OBNOVA VODOVODNÍHO ŘÁDU 2. ETAPA**

UPRAVA REŽIMU VÝSTUPNÍ HRANA MHD
ZASTÁVKY STARÉ HODĚJOVICE - NÁVES

NÁSTUPNÍ HRANA ZASTÁVKY MHD
STARÁ HODĚJOVICE-NÁVES
BUDE ZRUŠENA

VÝSTUPNÍ HRANA ZASTÁVKY MHD
STARÁ HODĚJOVICE-NÁVES
BUDE SLOUŽIT I JAKO NÁSTUPNÍ
HRANA MHD

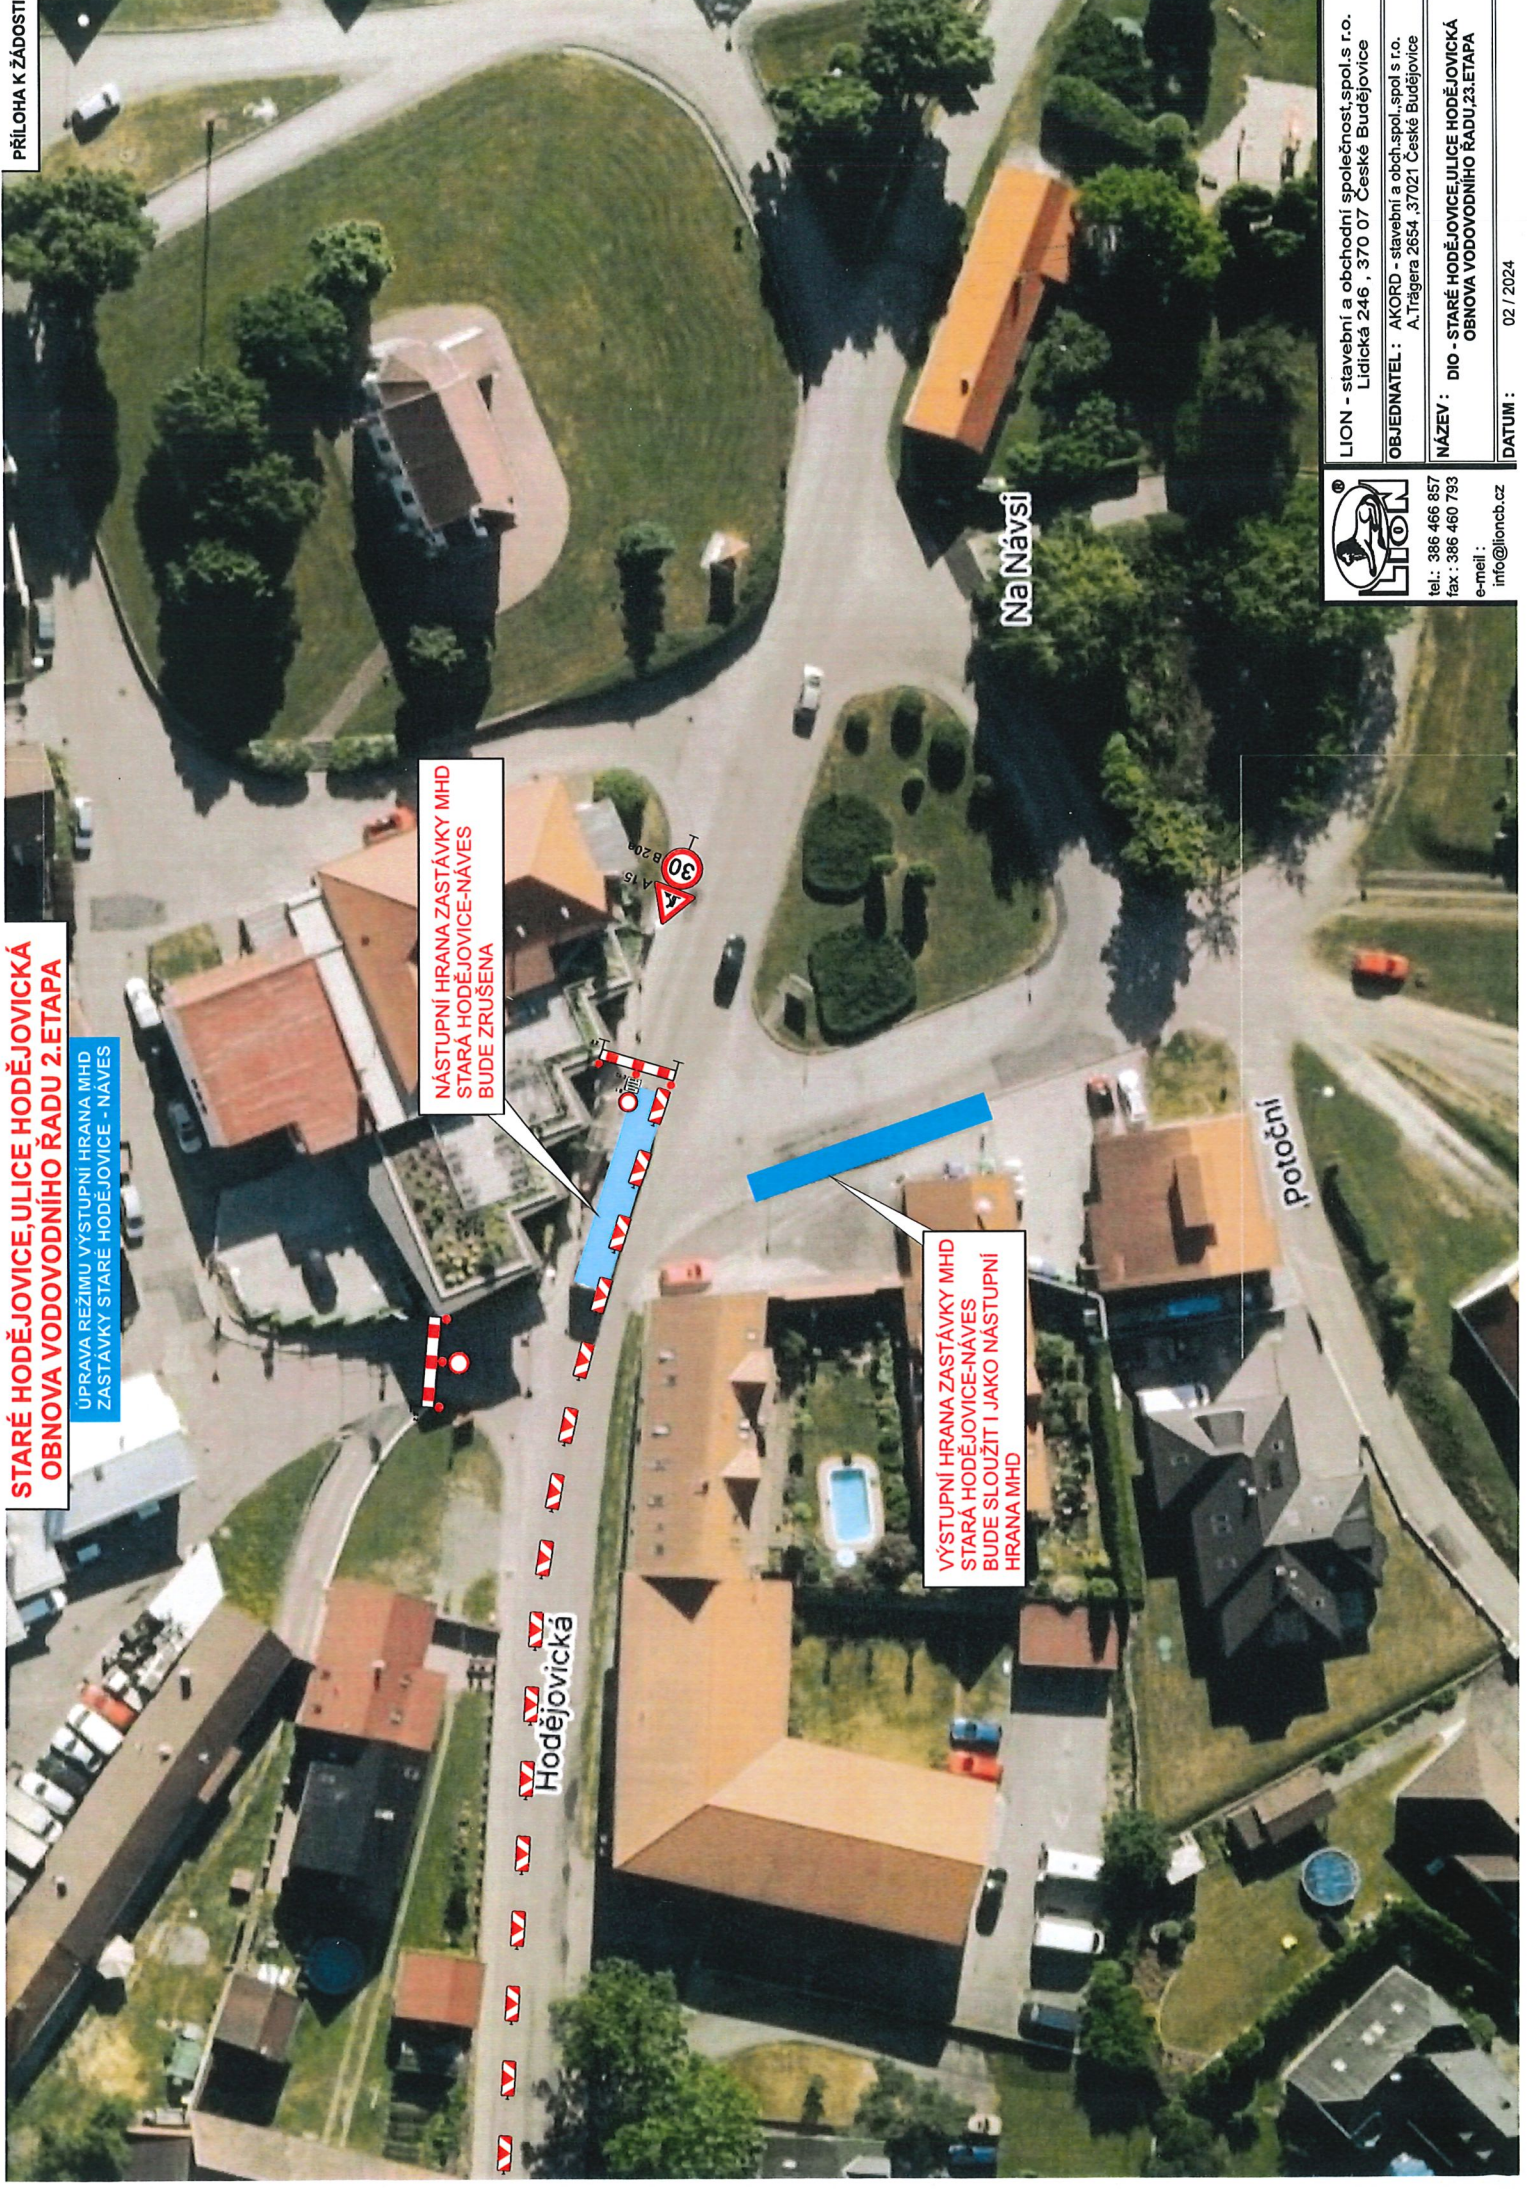

tel.: 386 466 857
fax: 386 460 793
e-mail: info@lioncb.cz

LION - stavební a obchodní společnost, spol.s r.o.
Lidická 246 , 370 07 České Budějovice

OBJEDNATEL : AKORD - stavební a obch.spol.s r.o.
A. Trágera 2654 ,37021 České Budějovice

NÁZEV : DIO - STARÉ HODĚJOVICE ULICE HODĚJOVICKÁ
OBNOVA VODOVODNÍHO ŘÁDU, 23. ETAPA

DATUM : 02 / 2024