



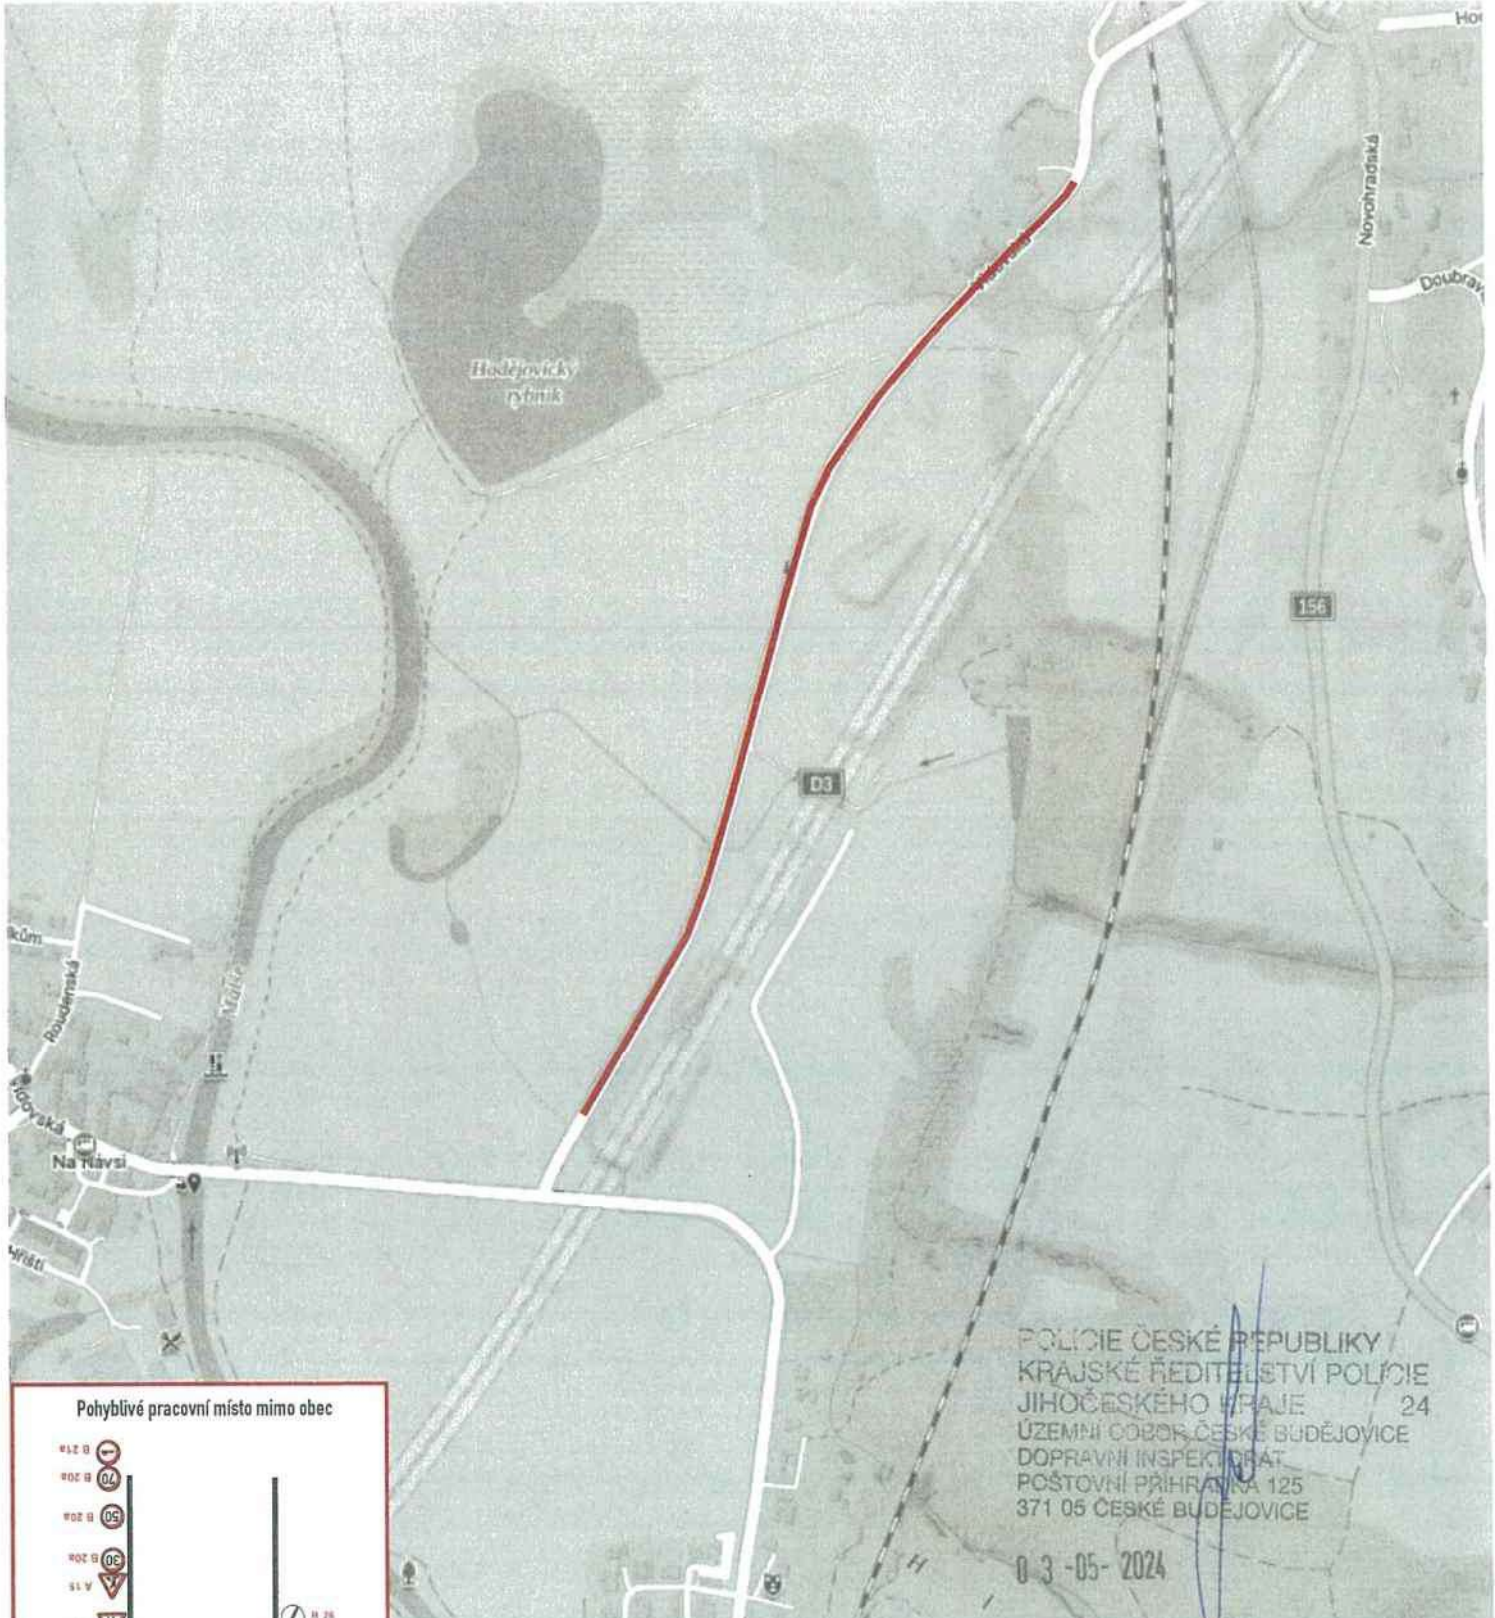

POLICIE ČESKÉ REPUBLIKY
KRAJSKÉ ŘEDITELSTVÍ POLICIE
JIHOČESKÉHO KRAJE 24
ÚZEMNÍ COBOR ČESKÉ BUDĚJOVICE
DOPRAVNÍ INSPEKTORÁT
POŠTOVNÍ PŘÍHRADA 125
371 05 ČESKÉ BUDĚJOVICE
03-05-2024

Pracovní místo bude použito po skončení uzavírky silnice III/15523

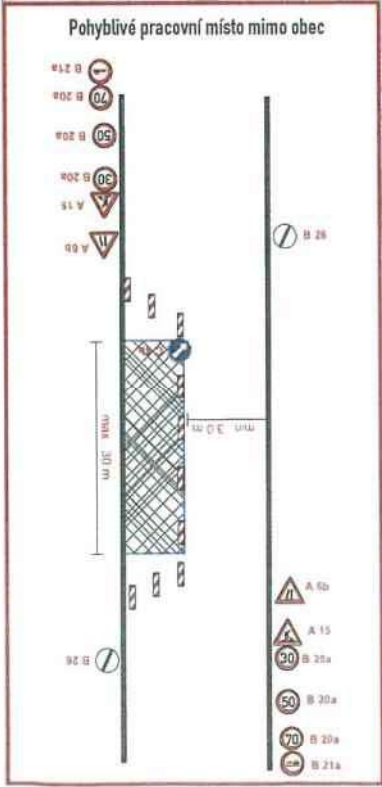


B 1 - navržené dopravní značení
- pracovní úsek komunikace


Mimo pracovní dobu zhotovitele bude DZ zneplatněno.

Dopravní značení, které bude v rozporu s přechodnou úpravou provozu bude zneplatněno.

Zhotovitel PD DIO : JANEV Jan Nevšimál - JANEV Chýnovská 852 391 11 Planá nad Lužnicí Provozovna Planá 85, 370 01 České Budějovice tel: 777 227 534 www.janev.cz	Dopravně inženýrské opatření: Rekonstrukce silnice III/15532 x III/15523 (pracovní místa) Zadavatel: PORR a.s., Dubečská 3228/36, 100 00 Praha Zhotovitel: tel. 602 376 984 Vypracoval: Karel Pekař Dne: 22.4.2024 Verze: 1 Email: pekar@janev.cz Formát: AA Počet listů: 1 Telefon: +420 777 227 534 Poznámka:
--	---

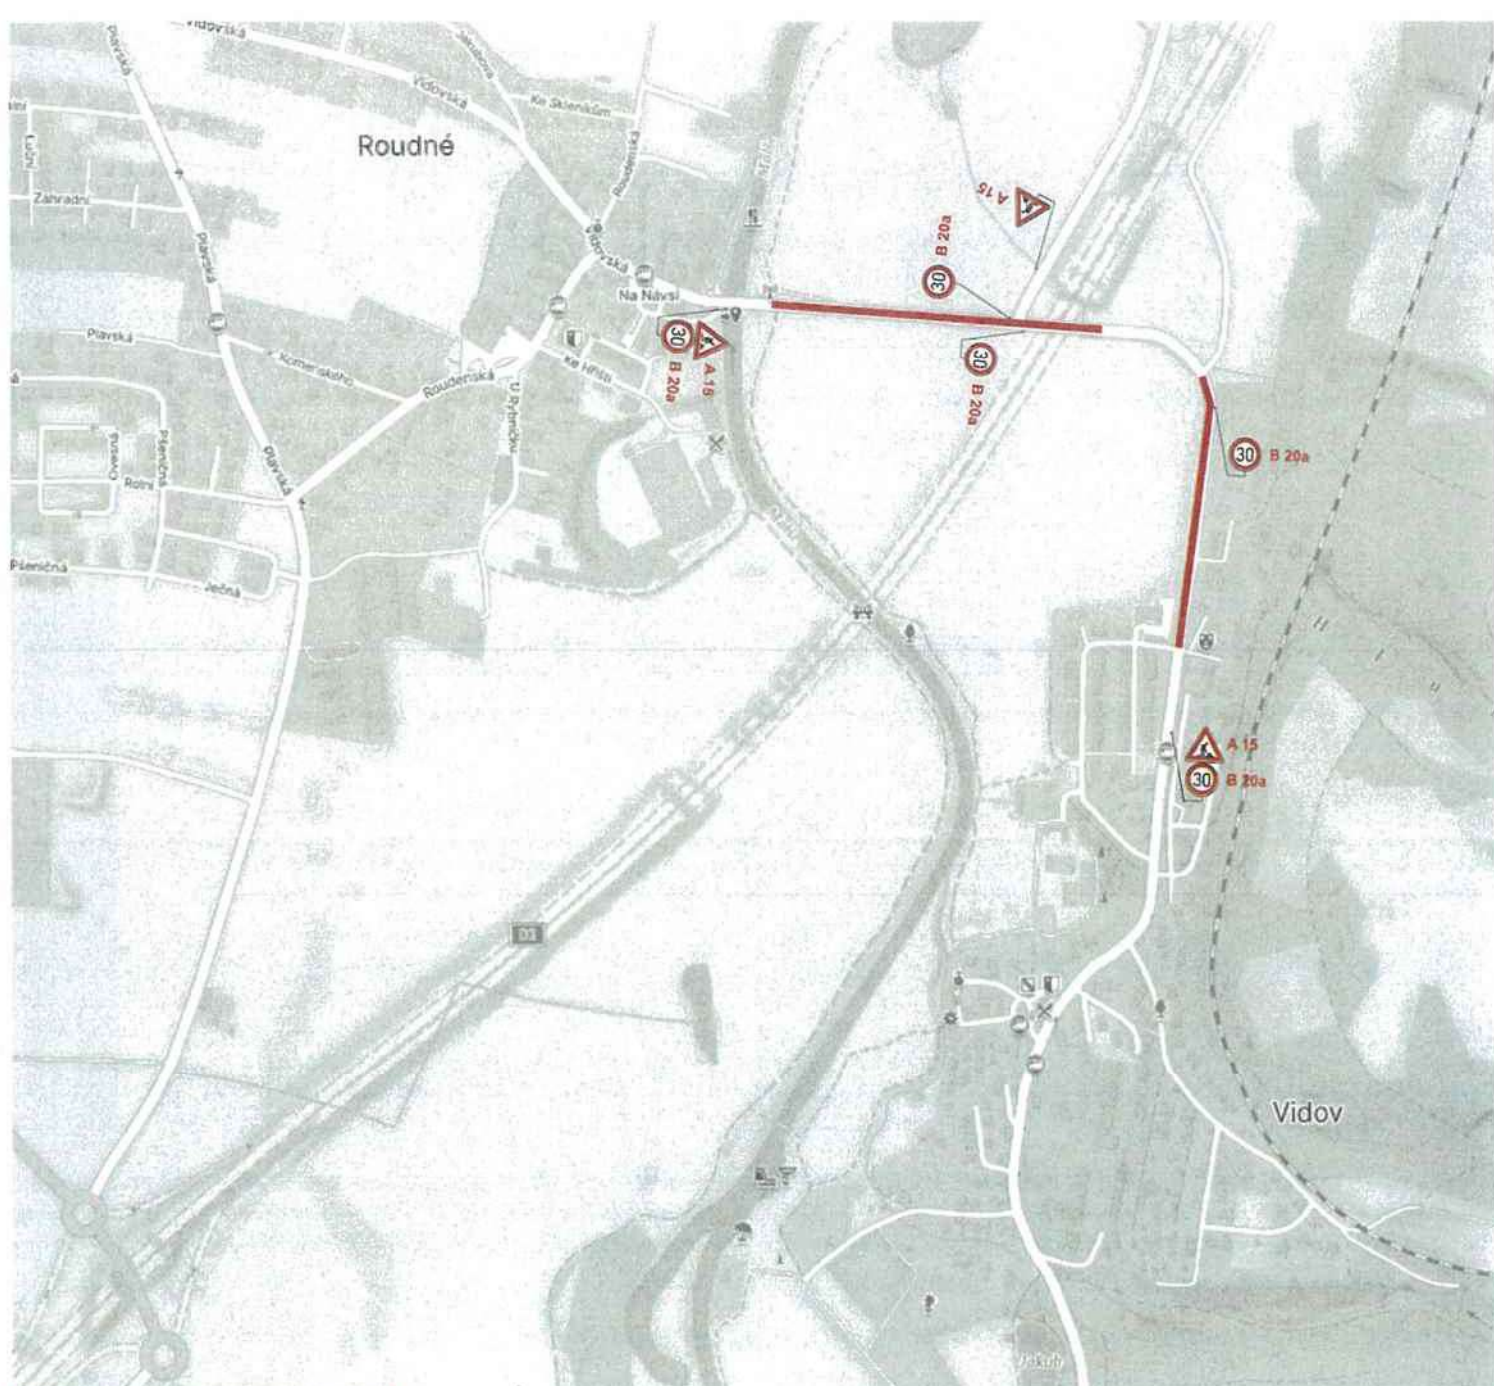

Pohyblivé pracovní místo

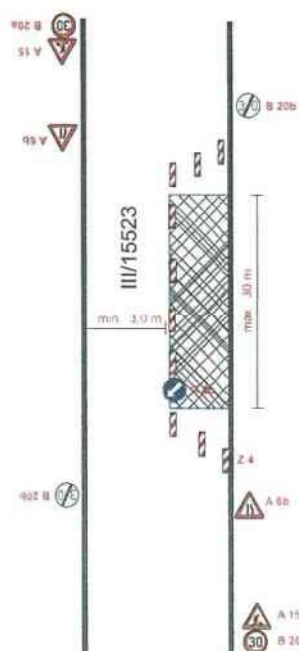

B 1 - navržené dopravní značení
 - pracovní úsek komunikace

Mimo pracovní dobu zhotovitele bude DZ zneplatněno.

POLICIE ČESKÉ REPUBLIKY
 KRAJSKÉ ŘEDITELSTVÍ POLICIE
 JIHOČESKÉHO KRAJE 24
 ÚZEMNÍ ODBOR ČESKÉ BUDĚJOVICE
 DOPRAVNÍ INSPEKCE
 POŠTOVNÍ PŘÍHRADA 125
 371 05 ČESKÉ BUDĚJOVICE
 03-05-2024

Dopravní značení, které bude v rozporu s přechodnou úpravou provozu bude zneplatněno.

Zhotovitel PD DID:

dopravní značení
 Jan Hevšímal - JANEV
 Chýnovská 852
 391 11 Planá nad Lužnicí
 Provozovna Planá 85,
 370 01 České Budějovice
 tel: 777 227 534 www.janev.cz

Dopravní inženýrské opatření:

Rekonstrukce silnice
 III/15532 x III/15523 (pracovní místa)

Zadavatel: PORR a.s., Dubečská 3228/36, 100 00 Praha

Zhotovitel: tel. 602 376 984

Vypracoval: Karel Pekař Dne: 22.4.2024 Verze: 1

Email: pekar@janev.cz Formát: A4 Počet listů: 1

Telefon: +420 777 227 534 Poznámka: