PŘÍLOHA K ŽÁDOSTI

SILNICE III/1561 ULICE HODĚJOVICKÁ
OPRAVA POVRCHU VOZOVKY

ÚPRAVA REŽIMU VÝSTUPNÍ HRANA MHD ZASTÁVKY STARÉ HODĚJOVICE - NÁVES

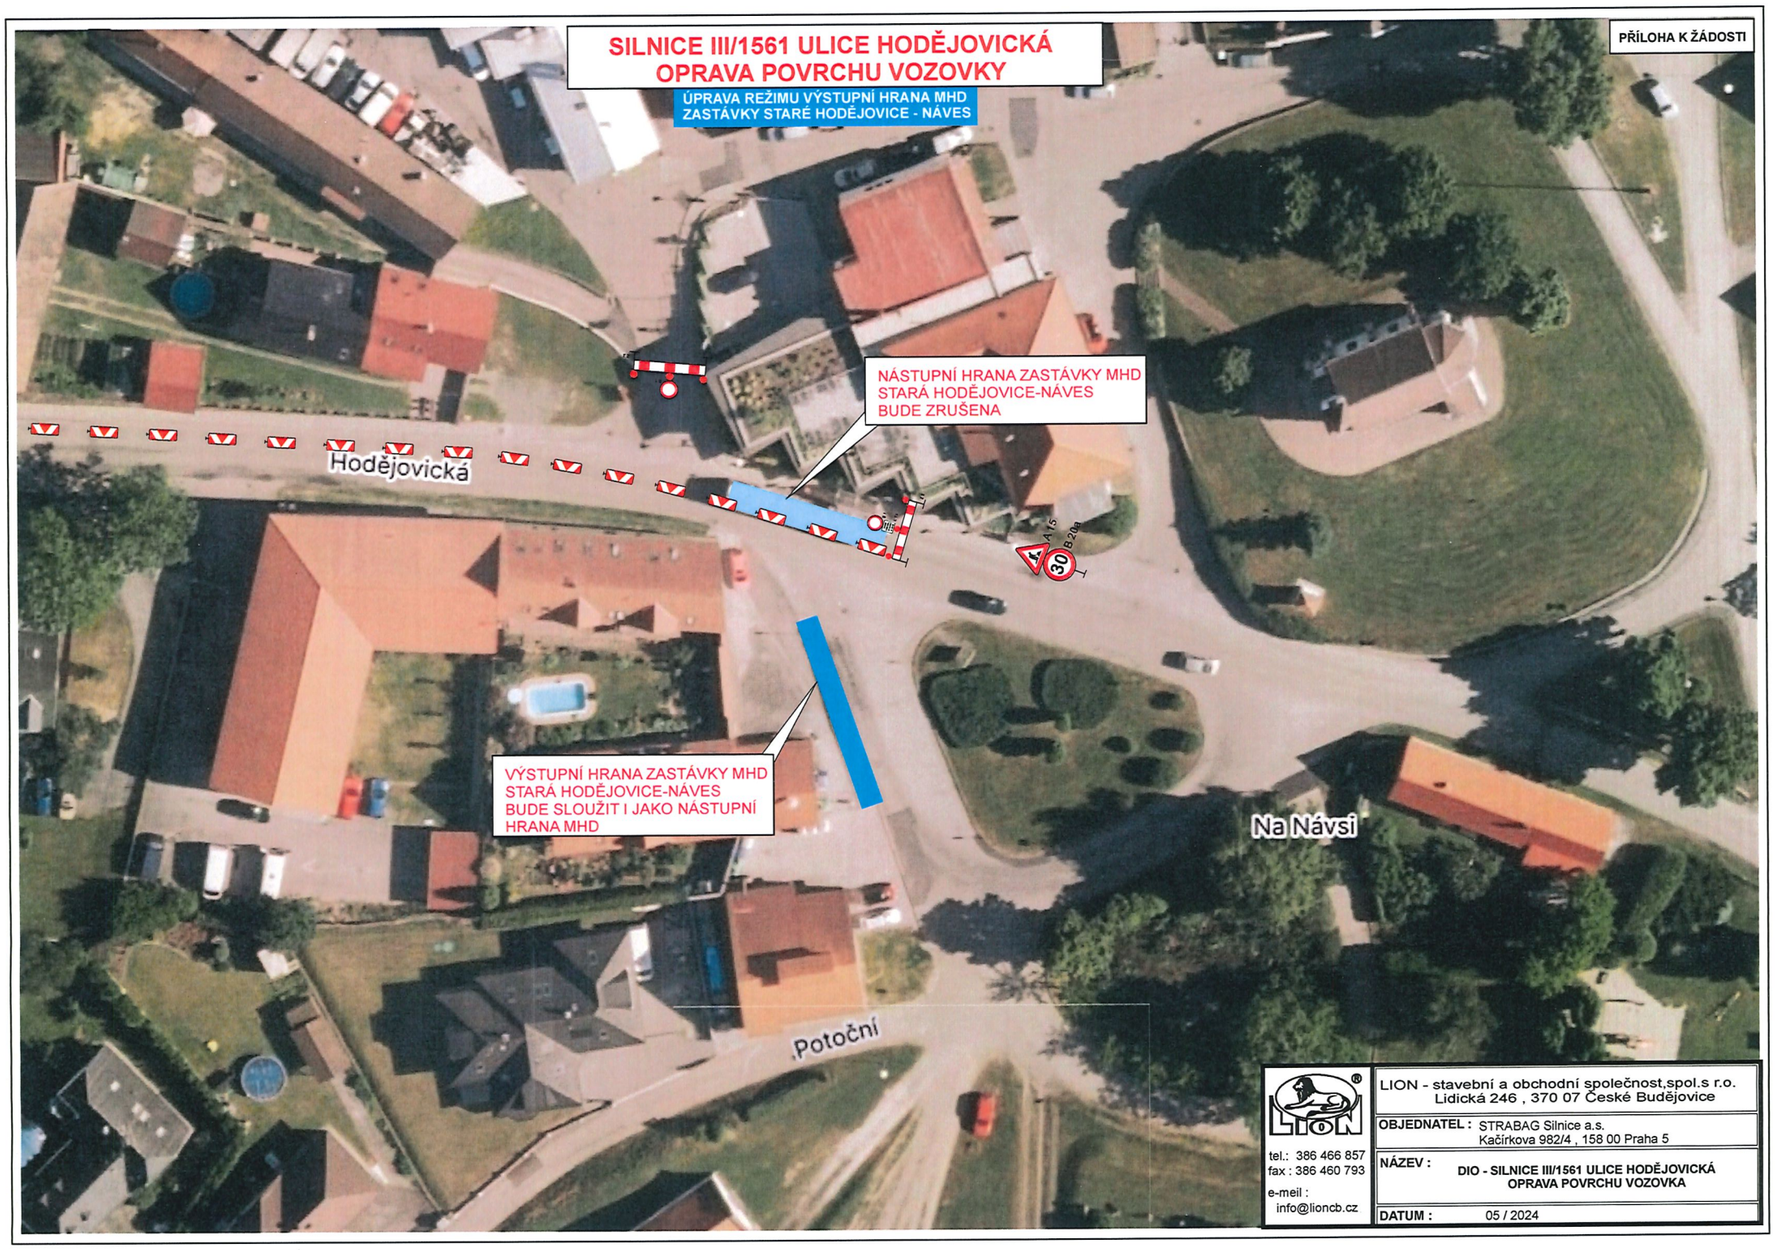

LION®

tel.: 386 466 857
fax : 386 460 793
e-meil :
info@lioncb.cz

LION - stavební a obchodní společnost,spol.s r.o.
Lidická 246 , 370 07 České Budějovice

OBJEDNATEL :	STRABAG Silnice a.s. Kačírkova 982/4 , 158 00 Praha 5
NÁZEV :	DIO - SILNICE III/1561 ULICE HODĚJOVICKÁ OPRAVA POVRCHU VOZOVKA
DATUM :	05 / 2024

DETAIL 1

SILNICE III/1561 ULICE HODĚJOVICKÁ
OPRAVA POVRCHU VOZOVKY

PŘÍLOHA K ŽÁDOSTI

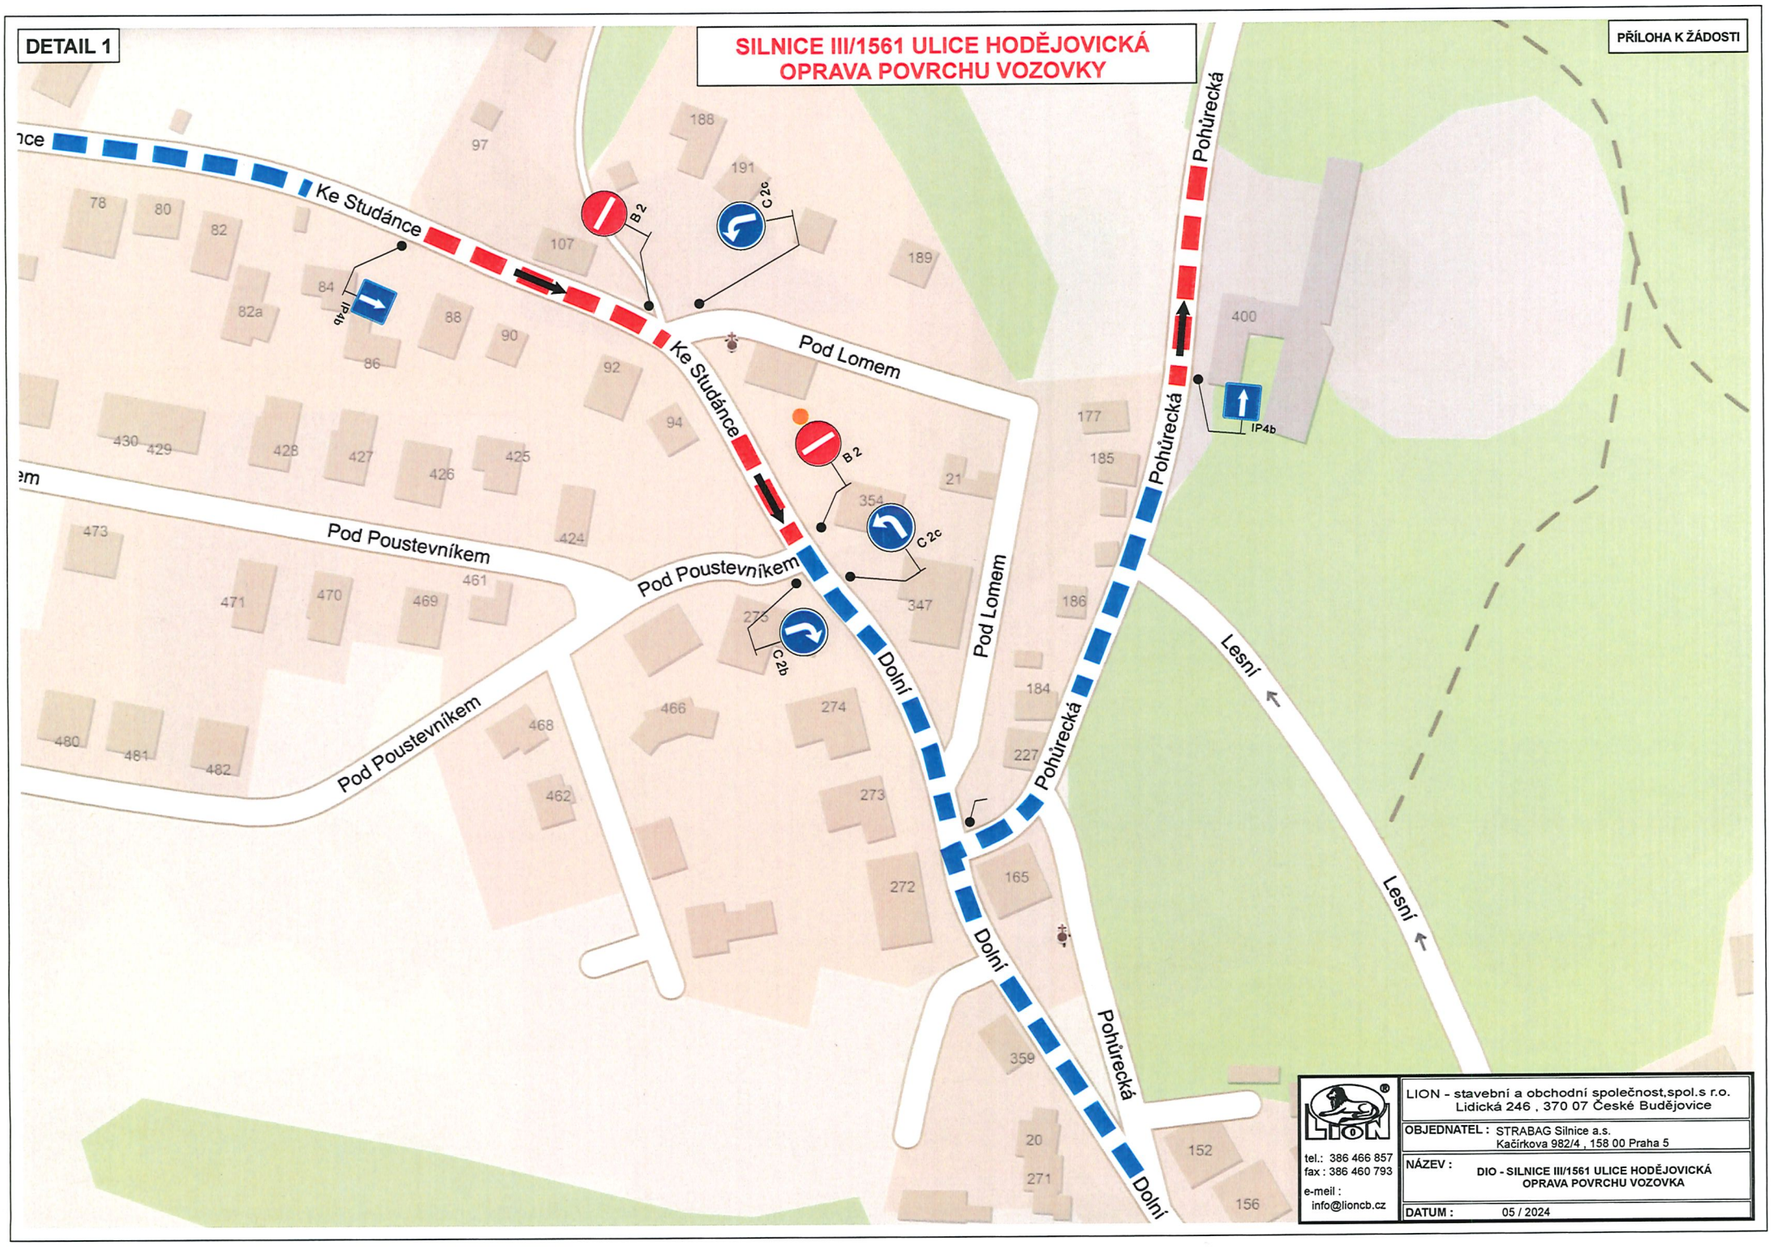

LION - stavební a obchodní společnost,spol.s r.o.
Lidická 246 , 370 07 České Budějovice

tel.: 386 466 857
fax : 386 460 793
e-meil : info@lioncb.cz

OBJEDNATEL : STRABAG Silnice a.s.
Kačírkova 982/4 , 158 00 Praha 5

NÁZEV : DIO - SILNICE III/1561 ULICE HODĚJOVICKÁ
OPRAVA POVRCHU VOZOVKA

DATUM : 05 / 2024

PŘÍLOHA K ŽÁDOSTI

SILNICE III/1561 ULICE HODĚJOVICKÁ
OPRAVA POVRCHU VOZOVKY

OBJÍZDNÁ TRASA

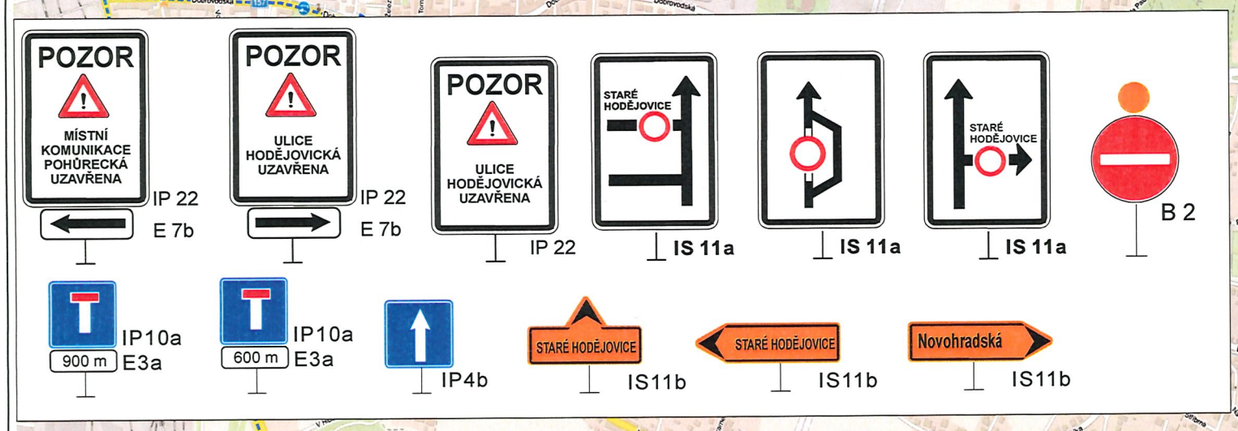

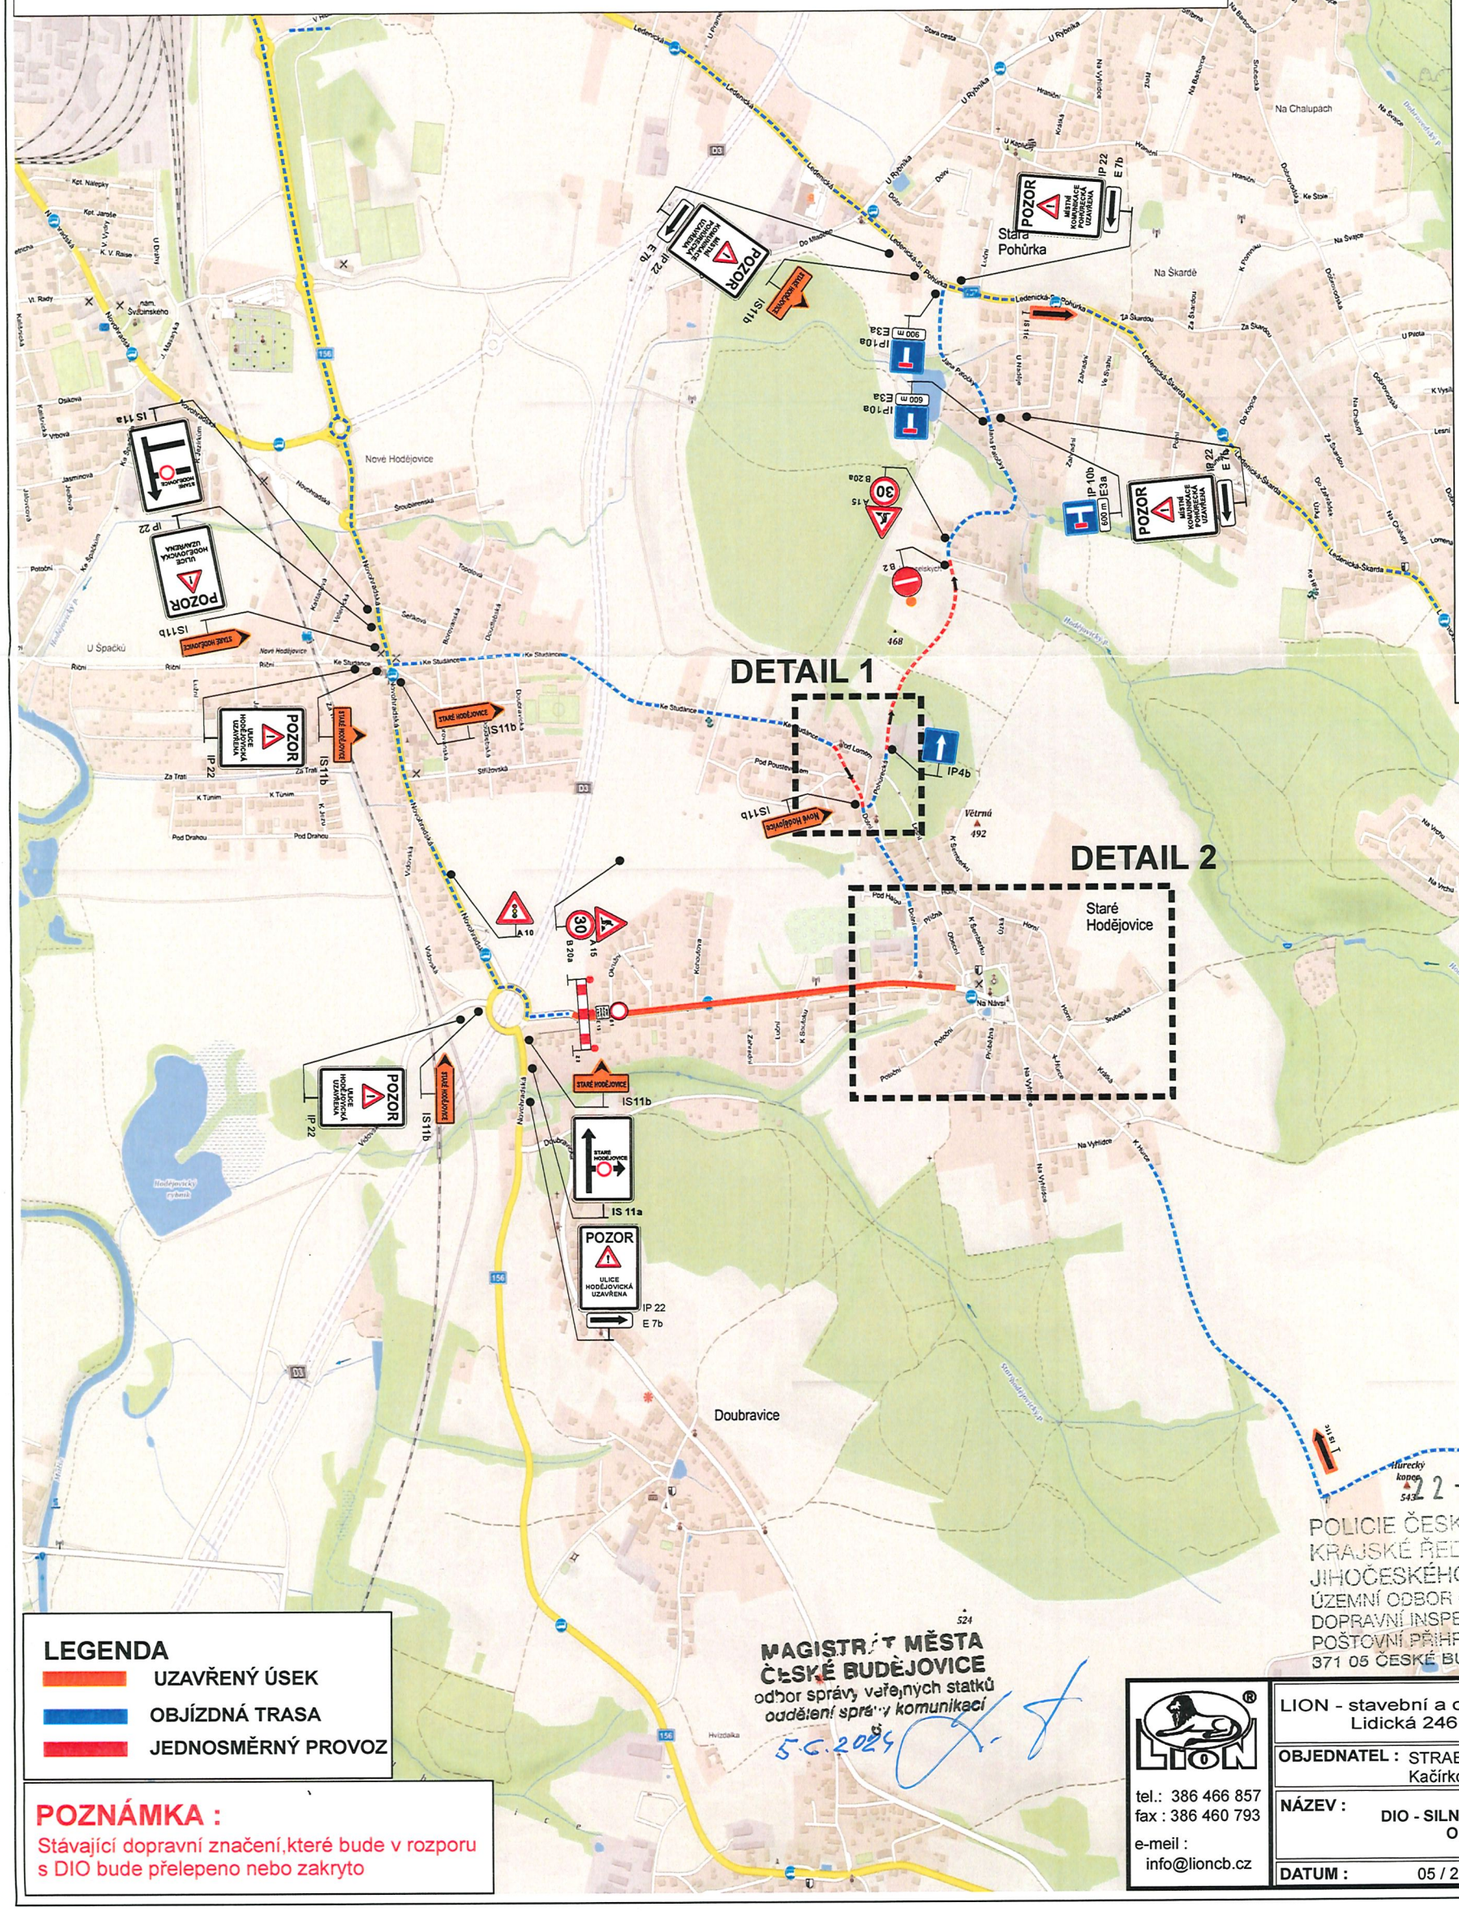

LEGENDA

- UZAVŘENÝ ÚSEK
- OBJÍZDNÁ TRASA
- JEDNOSMĚRNÝ PROVOZ

POZNÁMKA :

Stávající dopravní značení,které bude v rozporu s DIO bude přelepeno nebo zakryto

MAGISTRÁT MĚSTA ČESKÉ BUDĚJOVICE
odbor správy veřejných statků
oddělení správy komunikací
5.6.2024

22 -05- 2024
POLICIE ČESKÉ REPUBLIKY
KRAJSKÉ ŘEDITELSTVÍ POLICIE
JIHOČESKÉHO KRAJE 24
ÚZEMNÍ ODBOR ČESKÉ BUDĚJOVICE
DOPRAVNÍ INSPEKTORÁT
POŠTOVNÍ PŘIHRÁDKA 125
371 05 ČESKÉ BUDĚJOVICE

LION®
tel.: 386 466 857
fax : 386 460 793
e-meil : info@lioncb.cz

LION - stavební a obchodní společnost,spol.s r.o.
Lidická 246 , 370 07 České Budějovice

OBJEDNATEL :	STRABAG Silnice a.s. Kačírkova 982/4 , 158 00 Praha 5
NÁZEV :	DIO - SILNICE III/1561 ULICE HODĚJOVICKÁ OPRAVA POVRCHU VOZOVKA
DATUM :	05 / 2024

SILNICE III/1561 ULICE HODĚJOVICKÁ
OPRAVA POVRCHU VOZOVKY

DETAIL 2 STARÉ HODĚJOVICE

PŘÍLOHA K ŽÁDOSTI

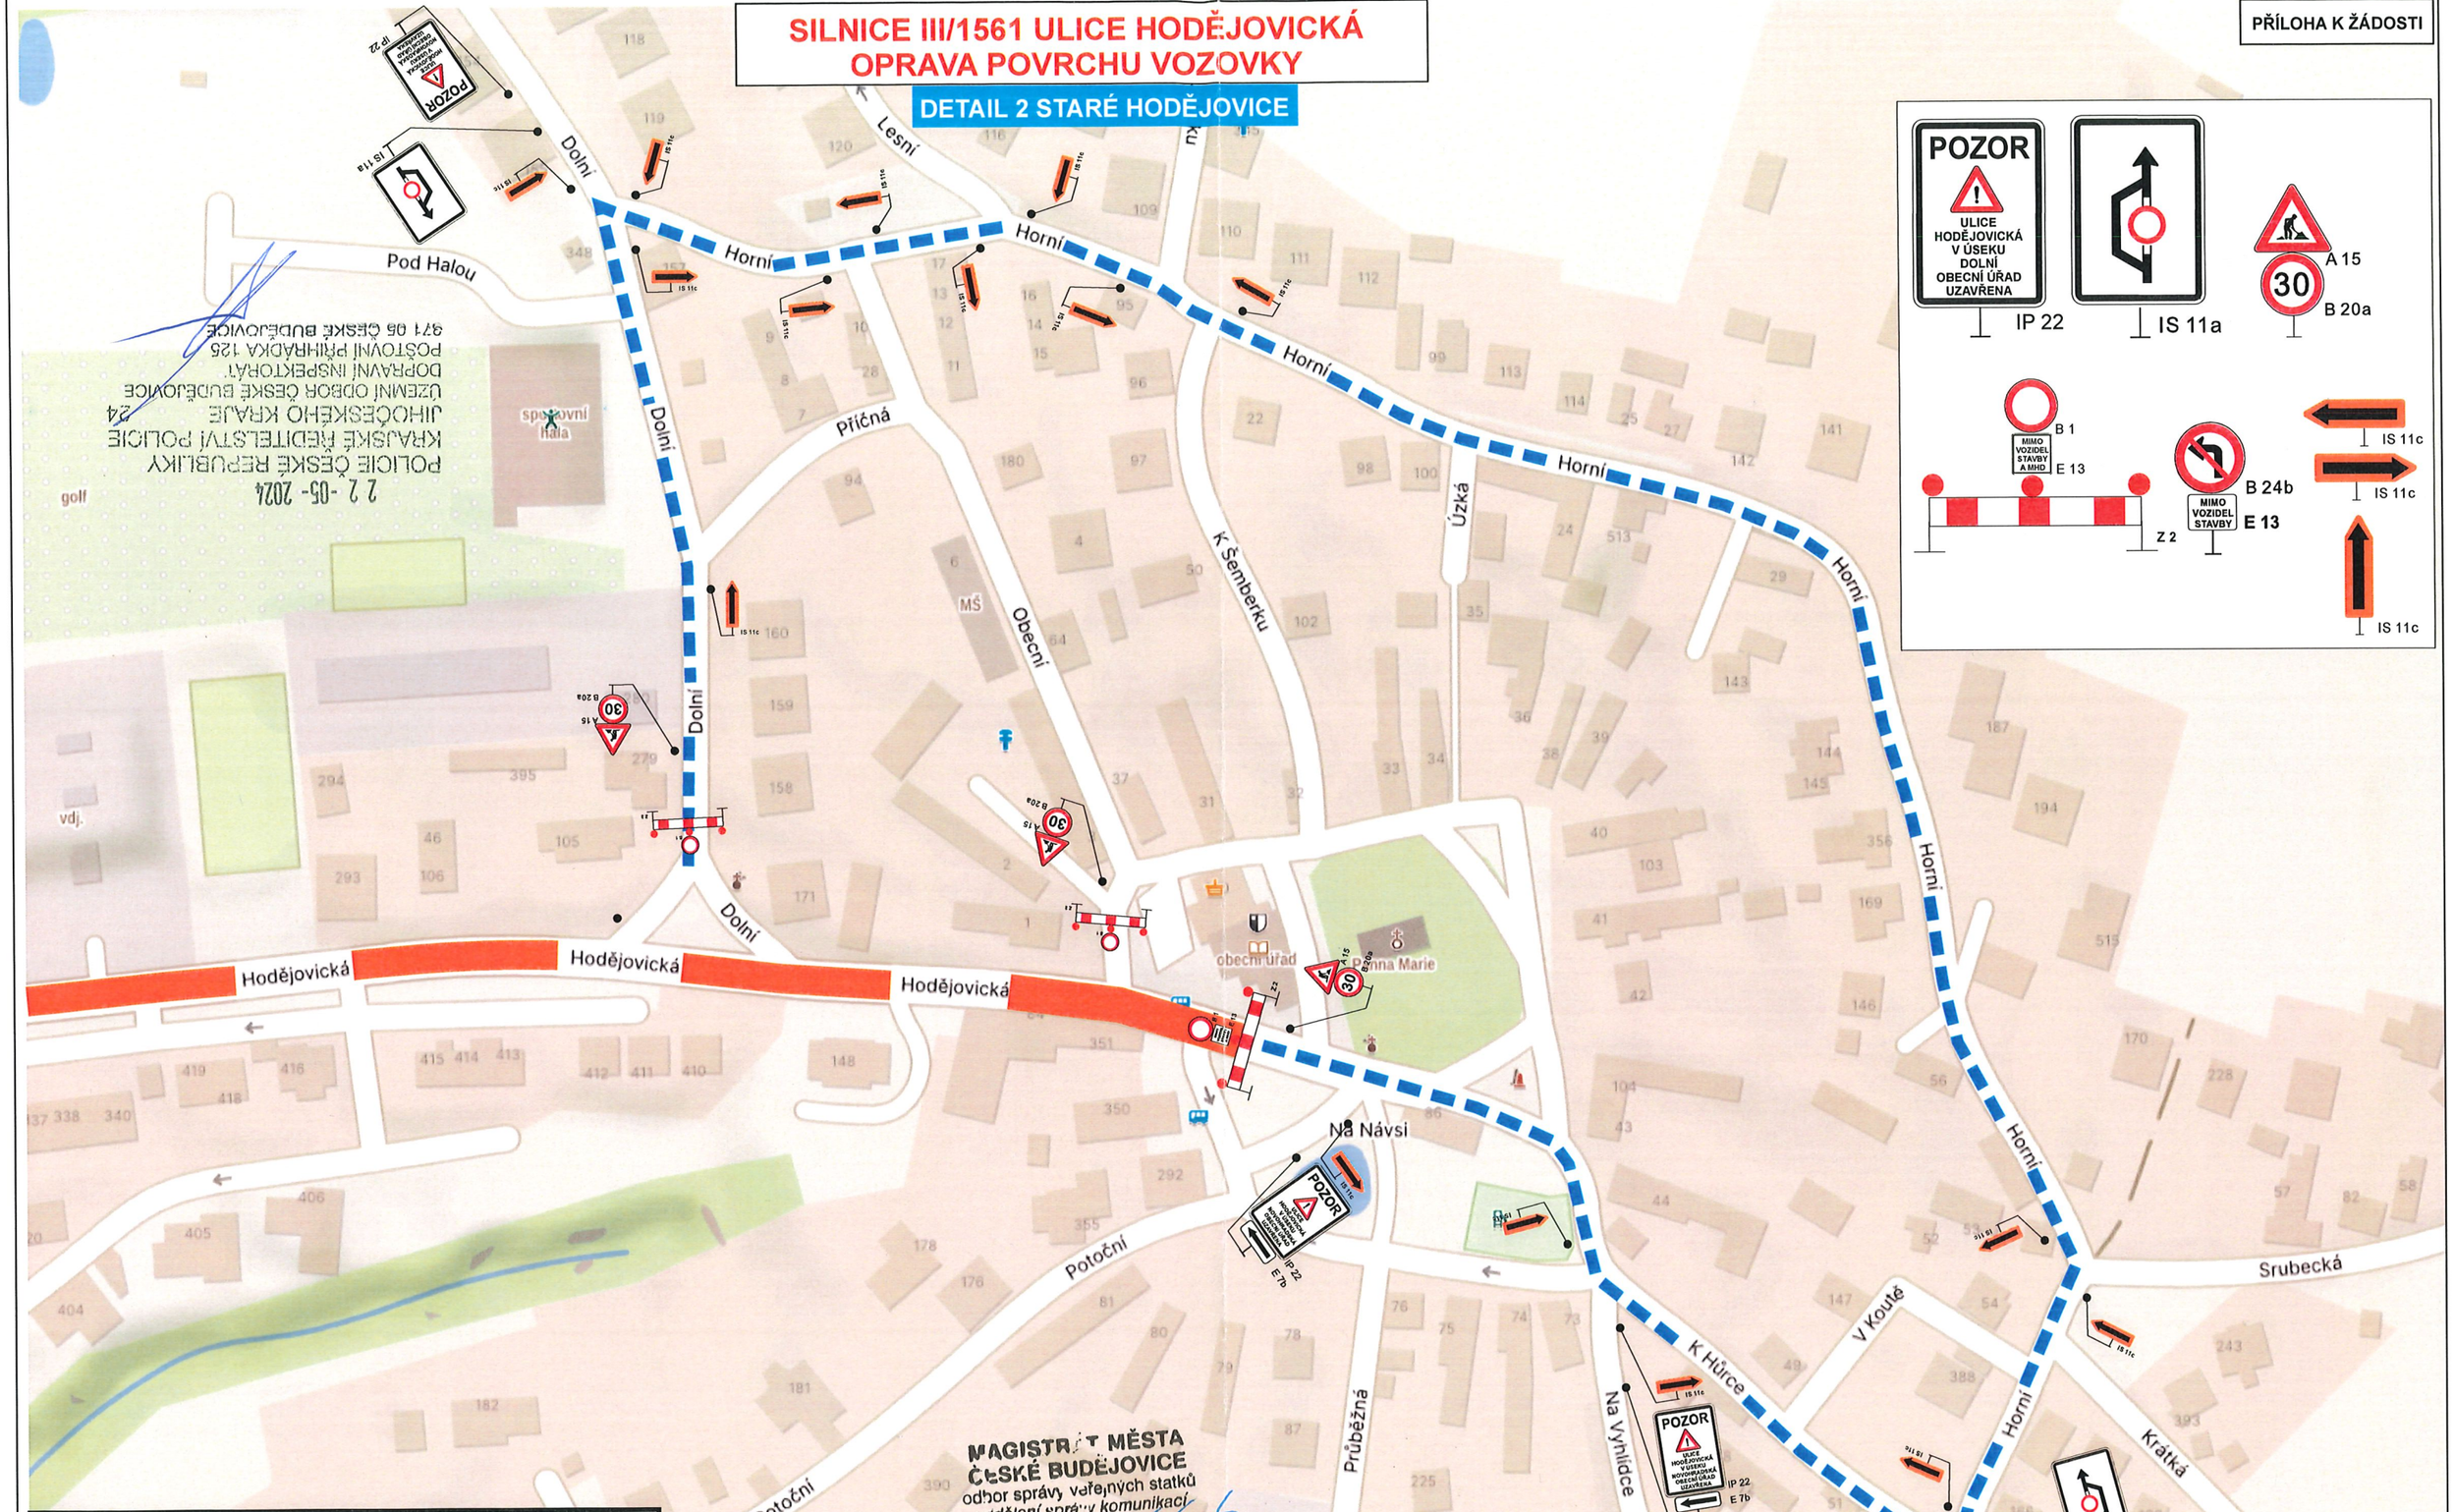

POLICIE ČESKÉ REPUBLIKY
KRAJSKÉ ŘEDITELSTVÍ POLICIE
JIHOČESKÉHO KRAJE
ÚZEMNÍ ODBOR ČESKÉ BUDĚJOVICE
DOPRAVNÍ INSPEKTORÁT
POŠTOVNÍ PŘÍHRADKA 125
371 05 ČESKÉ BUDĚJOVICE
22-05-2024
24

LION - stavební a obchodní společnost,spol.s r.o. Lidická 246 , 370 07 České Budějovice	
OBJEDNATEL :	STRABAG Silnice a.s. Kačírkova 982/4 , 158 00 Praha 5
NÁZEV :	DIO - SILNICE III/1561 ULICE HODĚJOVICKÁ OPRAVA POVRCHU VOZOVKA
DATUM :	05 / 2024

tel.: 386 466 857
fax : 386 460 793
e-meil :
info@lioncb.cz

LEGENDA

- UZAVŘENÝ ÚSEK
- OBJÍZDNÁ TRASA

POZNÁMKA :

Stávající dopravní značení,které bude v rozporu s DIO bude přelepeno nebo zakryto