


ZPOMALOVACÍ PRVKY OBEC STARÉ HODĚJOVICE


CELKOVÁ SITUACE

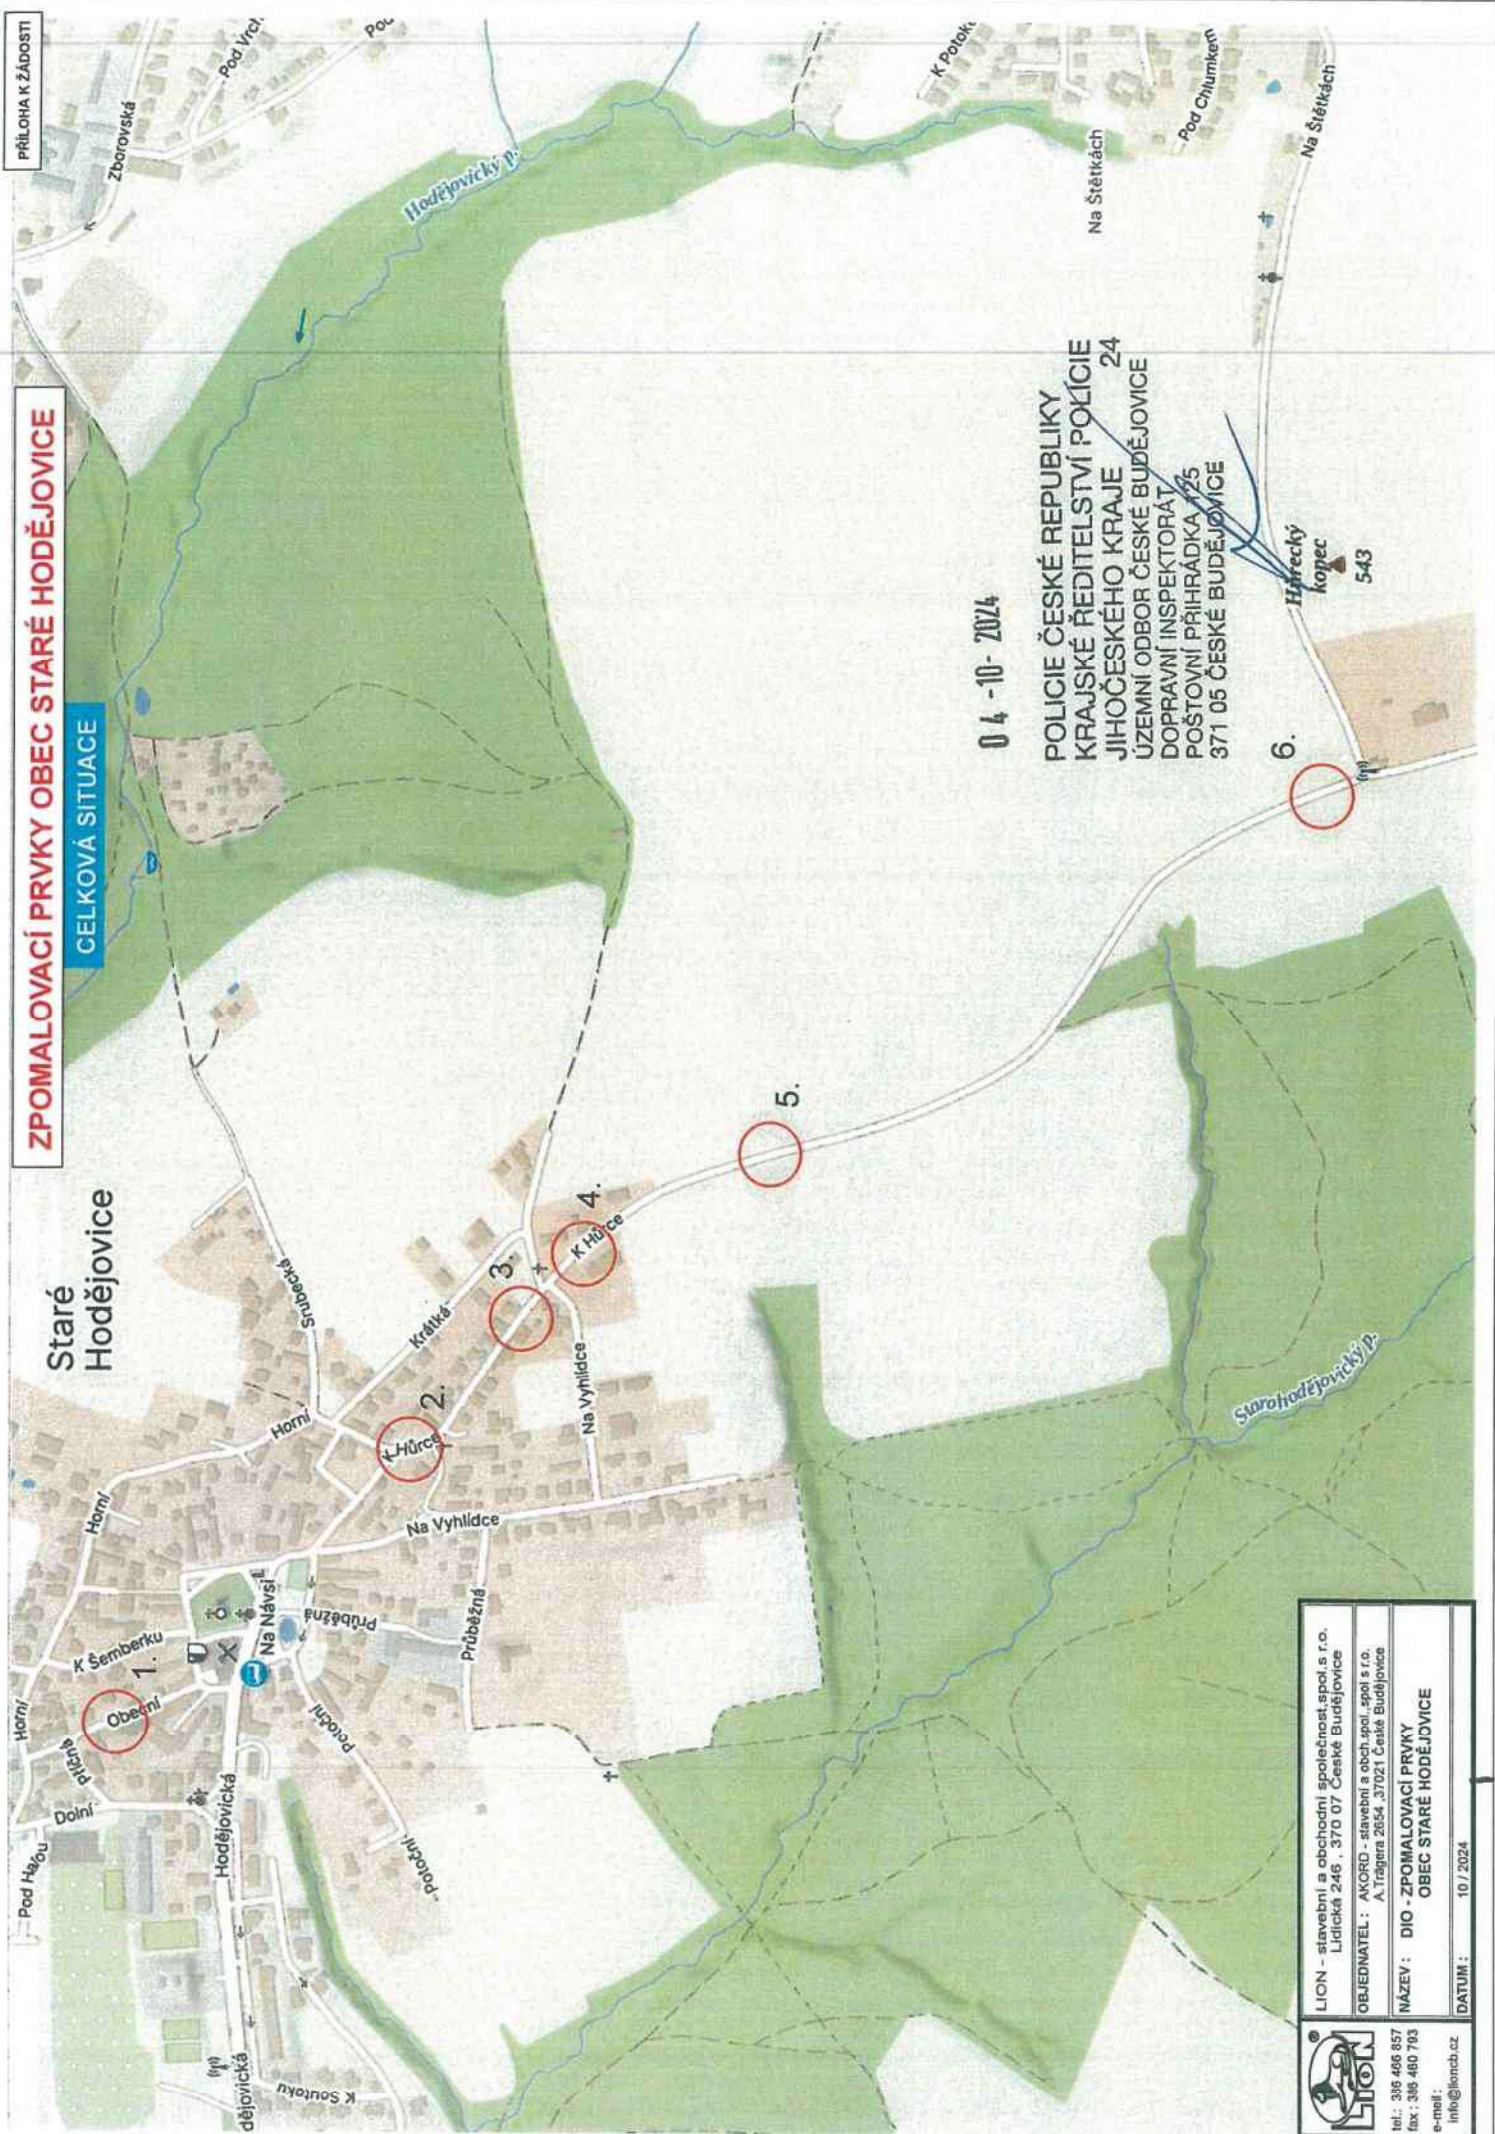

04 - 10 - 2024

POLICIE ČESKÉ REPUBLIKY
 KRAJSKÉ ŘEDITELSTVÍ POLICIE
 JIHOČESKÉHO KRAJE 24
 ÚZEMNÍ ODBOR ČESKÉ BUDĚJOVICE
 DOPRAVNÍ INSPEKTORÁT
 POSTOVNÍ PŘÍHRÁDKA 125
 371 05 ČESKÉ BUDĚJOVICE

6. Hřecký kopec 543

	LION - stavební a obchodní společnost, spol. s r.o. Lidická 246, 370 07 České Budějovice
	OBJEDNATEL : AKORD - stavební a obch. spol. - spol s r.o. A. Trajglera 2654, 37021 České Budějovice
NÁZEV : DIO - ZPOMALOVACÍ PRVKY OBEC STARÉ HODĚJOVICE	DATUM : 10 / 2024
tel.: 336 466 857 fax: 336 460 793 e-mail: info@lioncb.cz	




LION - stavební a obchodní společnost, spol. s r. o.
 Lidická 246, 370 07 České Budějovice
 OBEDNATEL: AKORD - stavební a obch. spol. spol. s r. o.
 A. Trágera 2654, 37021 České Budějovice
 NÁZEV: DIO - ZPOMALOVACÍ PRVKY
 OBEC STARÉ HODEJOVICE
 Datum: 10 / 2024
 info@lioncb.cz
 Tel.: 386 466 657
 Fax: 386 466 793

POZNÁMKA:
 1 Svazící dopravní značení které bude v rozporu s DIO bude přešlepeno nebo zakryto

LEGENDA
 UZAVŘENÝ ÚSEK
 OBJÍZDNÁ TRASA

POLICIE ČESKÉ REPUBLIKY
 KRAJSKÉ ŘEDITELSTVÍ POLICIE
 JIHOČESKÉHO KRAJE
 ÚZEMNÍ ODBOR ČESKÉ BUDĚJOVICE
 DOPRAVNÍ INSPEKTORÁT
 POŠTOVNÍ PŘÍHRÁDKA 125
 371 05 ČESKÉ BUDĚJOVICE

0 4 - 10 - 2024

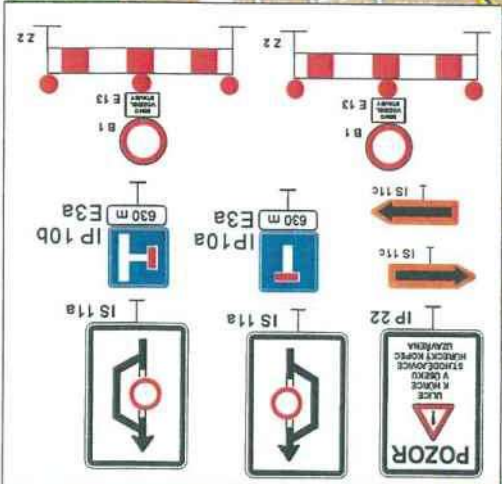


ZPOMALOVACÍ PRVKY OBEC STARÉ HODEJOVICE
ZPOMALOVACÍ PRVKY Č. 4, 5, 6 ULICE K HURCE

Příloha k žádosti

ZPOMALOVACÍ PRVKY OBEC STARÉ HODĚJOVICE

ZPOMALOVACÍ PRVEK Č.1 ULICE OBECNÍ

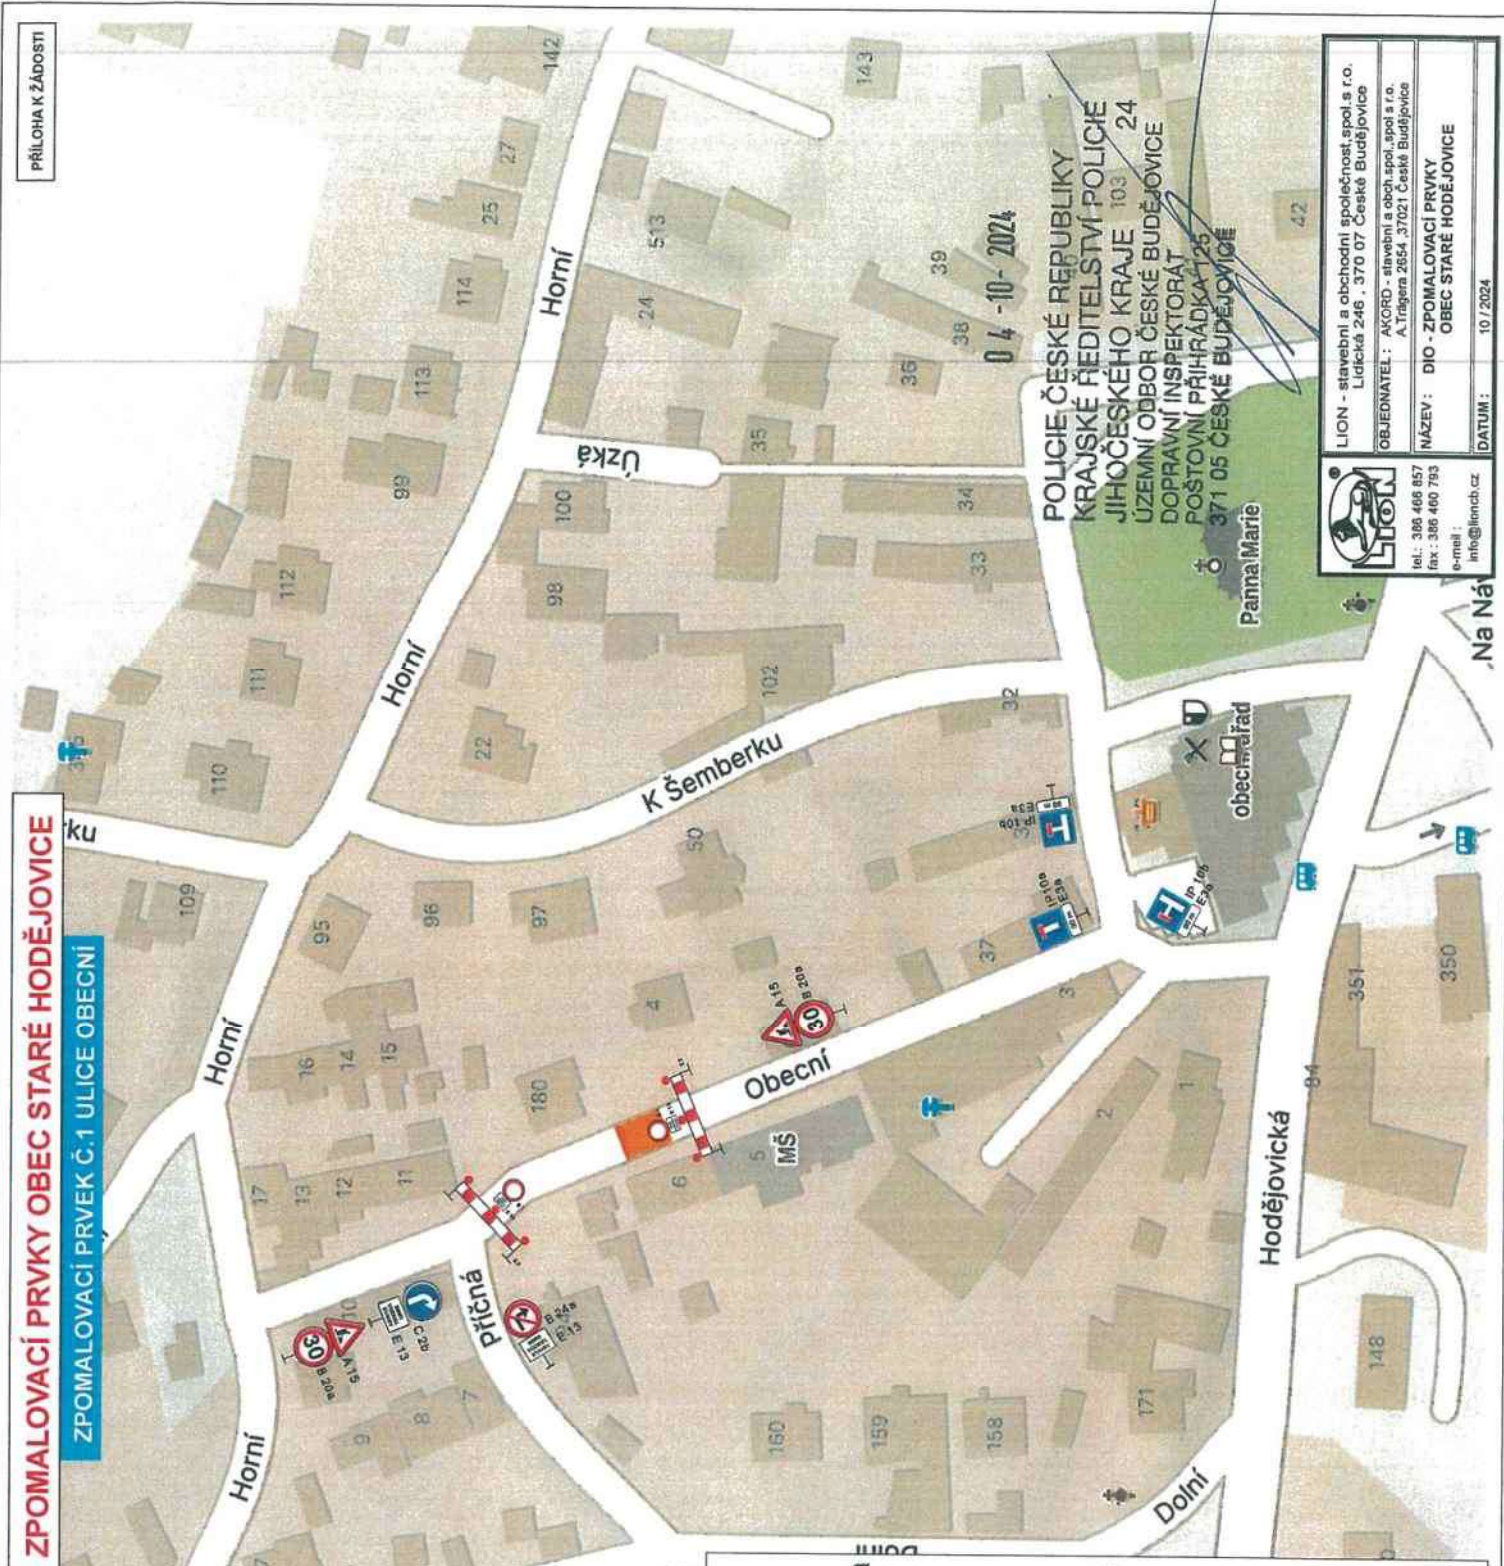

04-10-2024

POLICIE ČESKÉ REPUBLIKY
 KRAJSKÉ ŘEDITELSTVÍ POLICIE
 JIHOČESKÉHO KRAJE 103 24
 ÚZEMNÍ ODBOR ČESKÉ BUDĚJOVICE
 DOPRAVNÍ INSPEKTORÁT
 POŠTOVNÍ PŘÍHRÁDKA 125
 371 05 ČESKÉ BUDĚJOVICE

LION
 LION - stavební a obchodní společnost spol. s r.o.
 Lidská 246, 370 07 České Budějovice
 OBJEDNATEL: AKORD - stavební a obch. spol. s r.o.
 A. Trnava 2654, 37021 České Budějovice
 tel.: 386 466 657
 fax: 386 460 793
 e-mail: info@lioncb.cz
 NÁZEV: DIO - ZPOMALOVACÍ PRVKY
 OBEC STARÉ HODĚJOVICE
 DATUM: 10 / 2024



A15
 B20a
 C2b
 E13
 IP10a
 IP10b
 B24a
 E13
 B1
 B1
 E13
 E13
 Z2
 Z2

Na Ná

ZPOMALOVACÍ PRVKY OBEC STARÉ HODĚJOVICE

ZPOMALOVACÍ PRVEK Č.2 ULICE K HŮRCE

PŘÍLOHA K ŽÁDOSTI

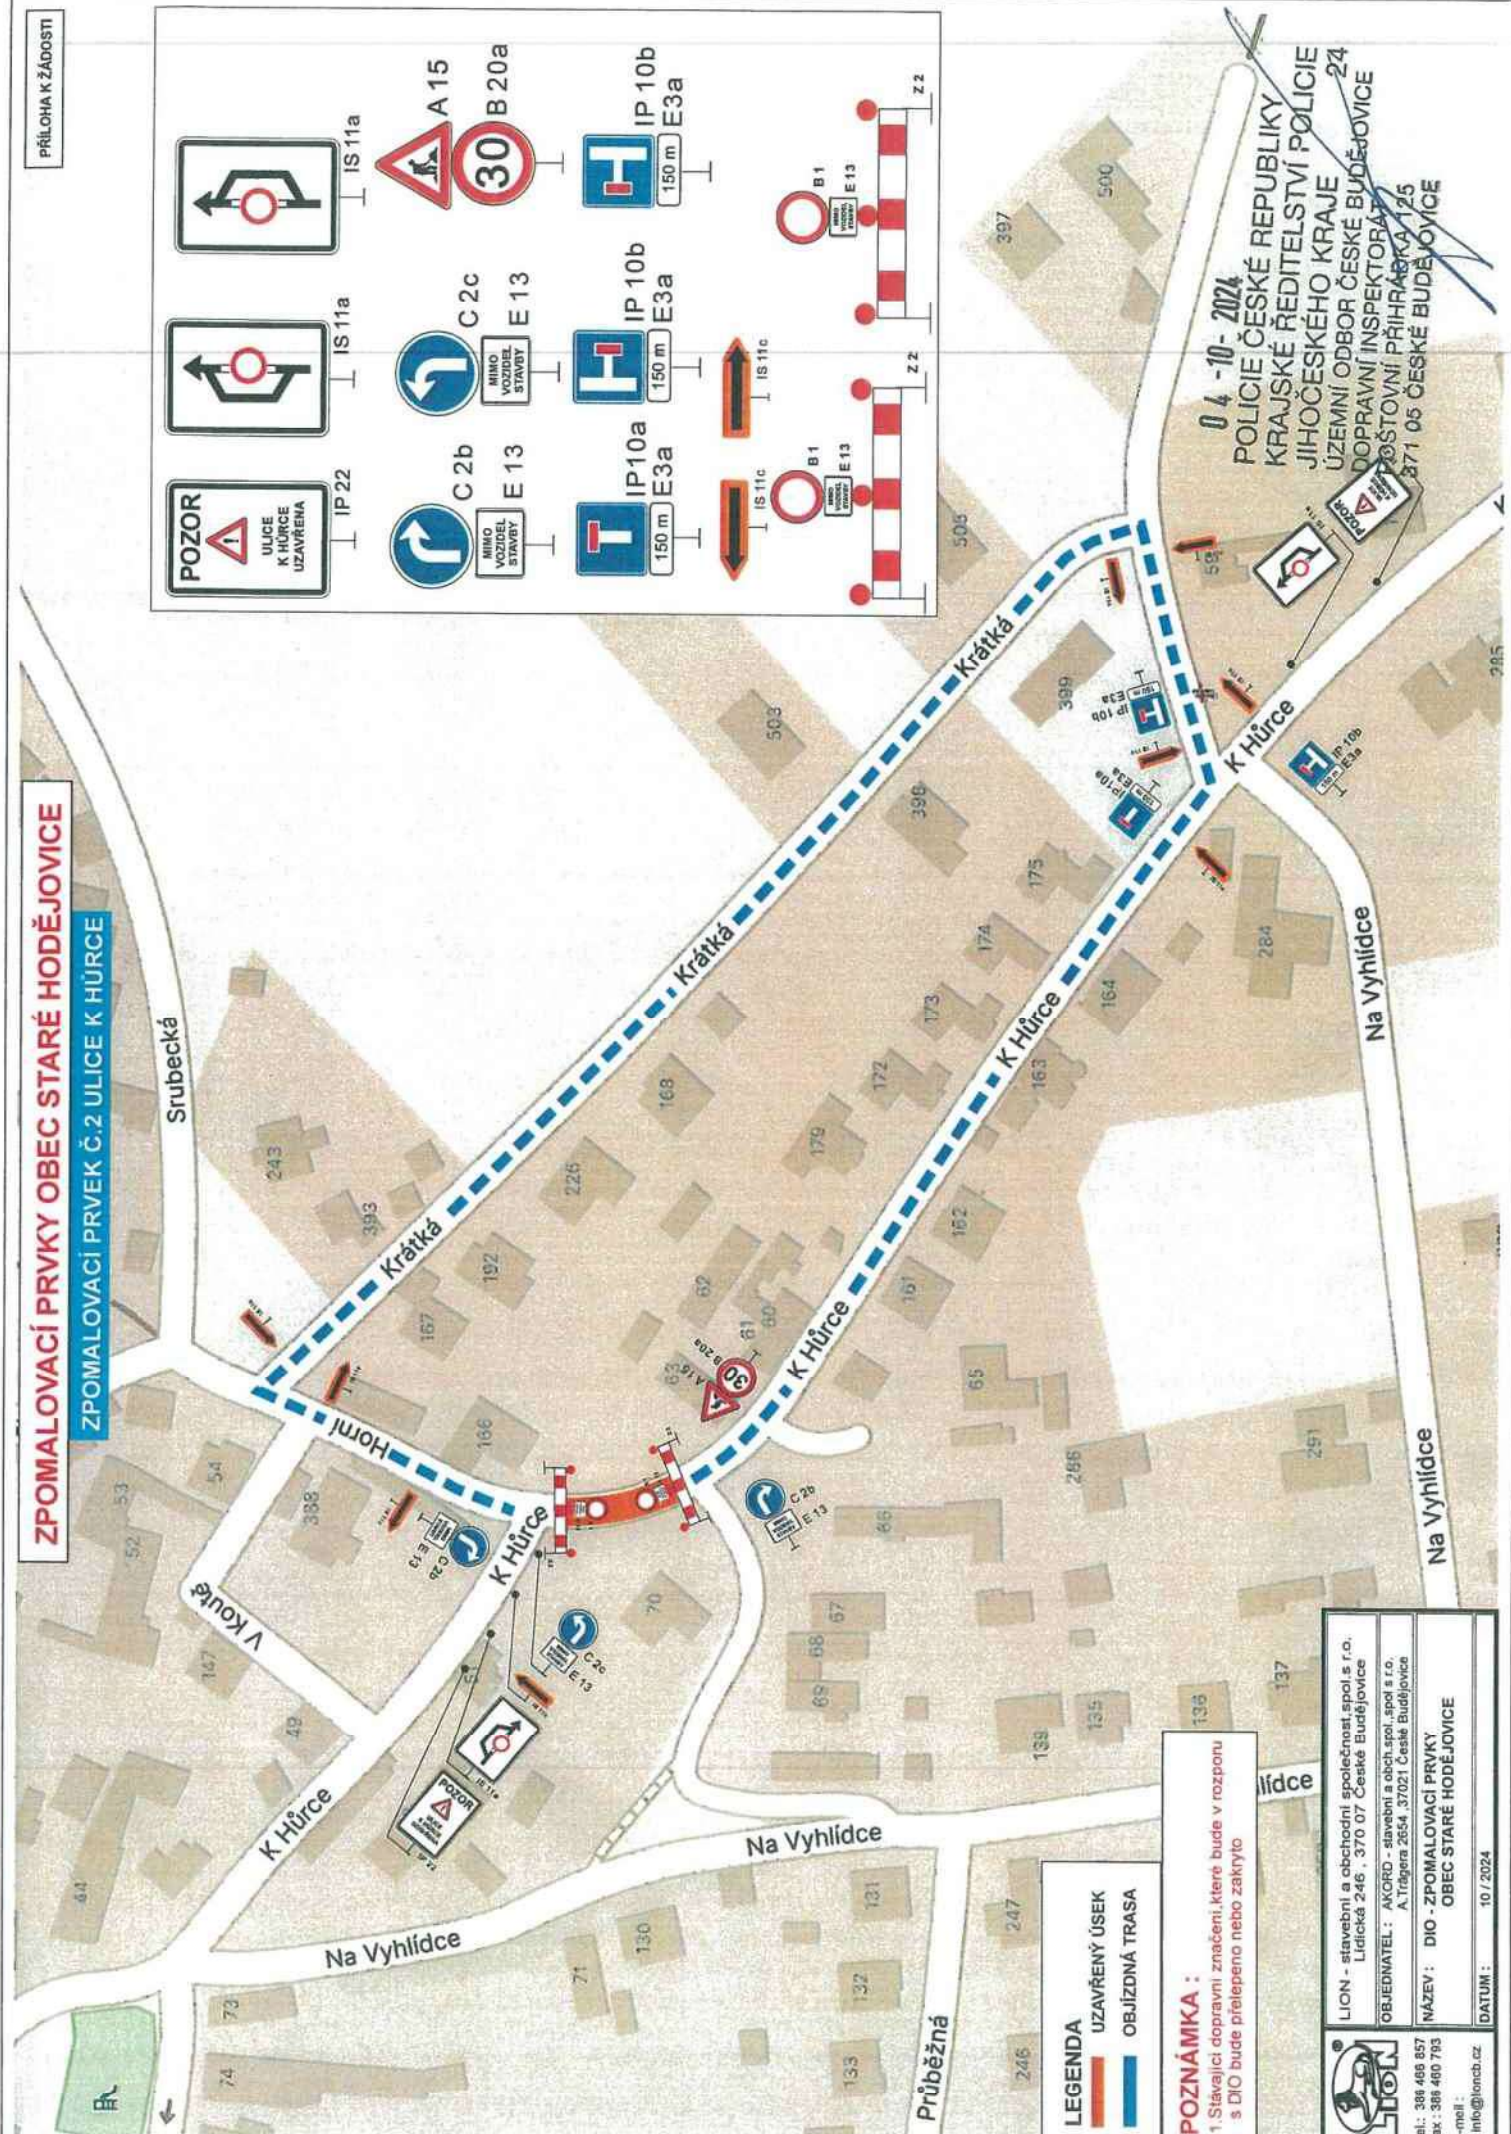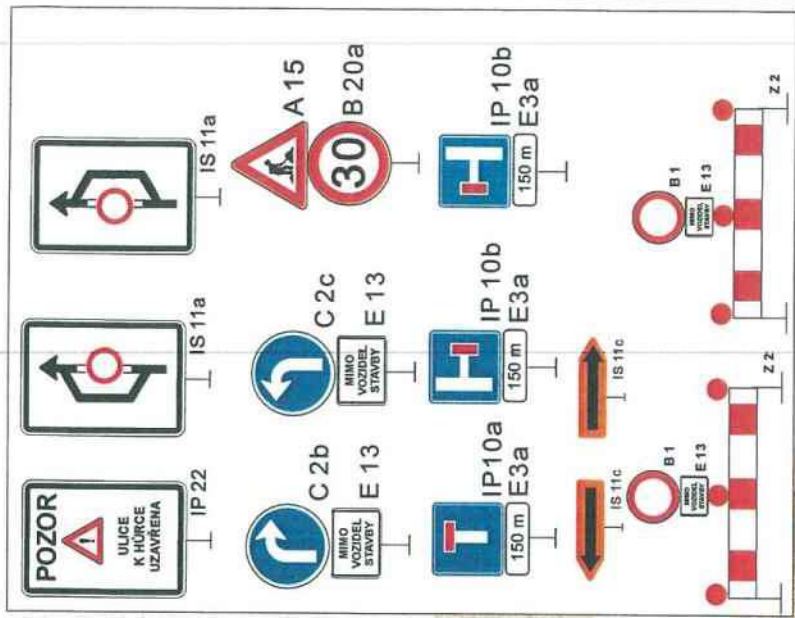

POZNÁMKA :
 1. Stavající dopravní značení, které bude v rozporu s DIO bude přeřepeno nebo zakryto

LEGENDA
 UZAVŘENÝ ÚSEK
 OBJÍZDNÁ TRASA



	LION - stavební a obchodní společnost, spol. s r.o. Lidická 246, 370 07 České Budějovice
	OBJEDNATEL: AKORD - stavební a obch. spol. s r.o. A. Trágera 2654, 37021 České Budějovice
	NÁZEV: DIO - ZPOMALOVACÍ PRVKY OBEC STARÉ HODĚJOVICE
	e-mail: info@lioncb.cz
	tel.: 386 486 857
	fax: 386 480 793
	DATUM: 10 / 2024

04 - 10 - 2024
 POLICE ČESKÉ REPUBLIKY
 KRAJSKÉ ŘEDITELSTVÍ POLICIE
 JIHOČESKÉHO KRAJE
 ÚZEMNÍ ODBOR ČESKÉ BUDĚJOVICE
 DOPRAVNÍ INSPEKTORÁT
 ŽOŠTOVNÍ PŘÍHRABKA 75
 371 05 ČESKÉ BUDĚJOVICE

ZPOMALOVACÍ PRVKY OBEC STARÉ HODĚJOVICE

ZPOMALOVACÍ PRVEK Č.3 ULICE K HŮRCE

PŘÍLOHA K ŽÁDOSTI

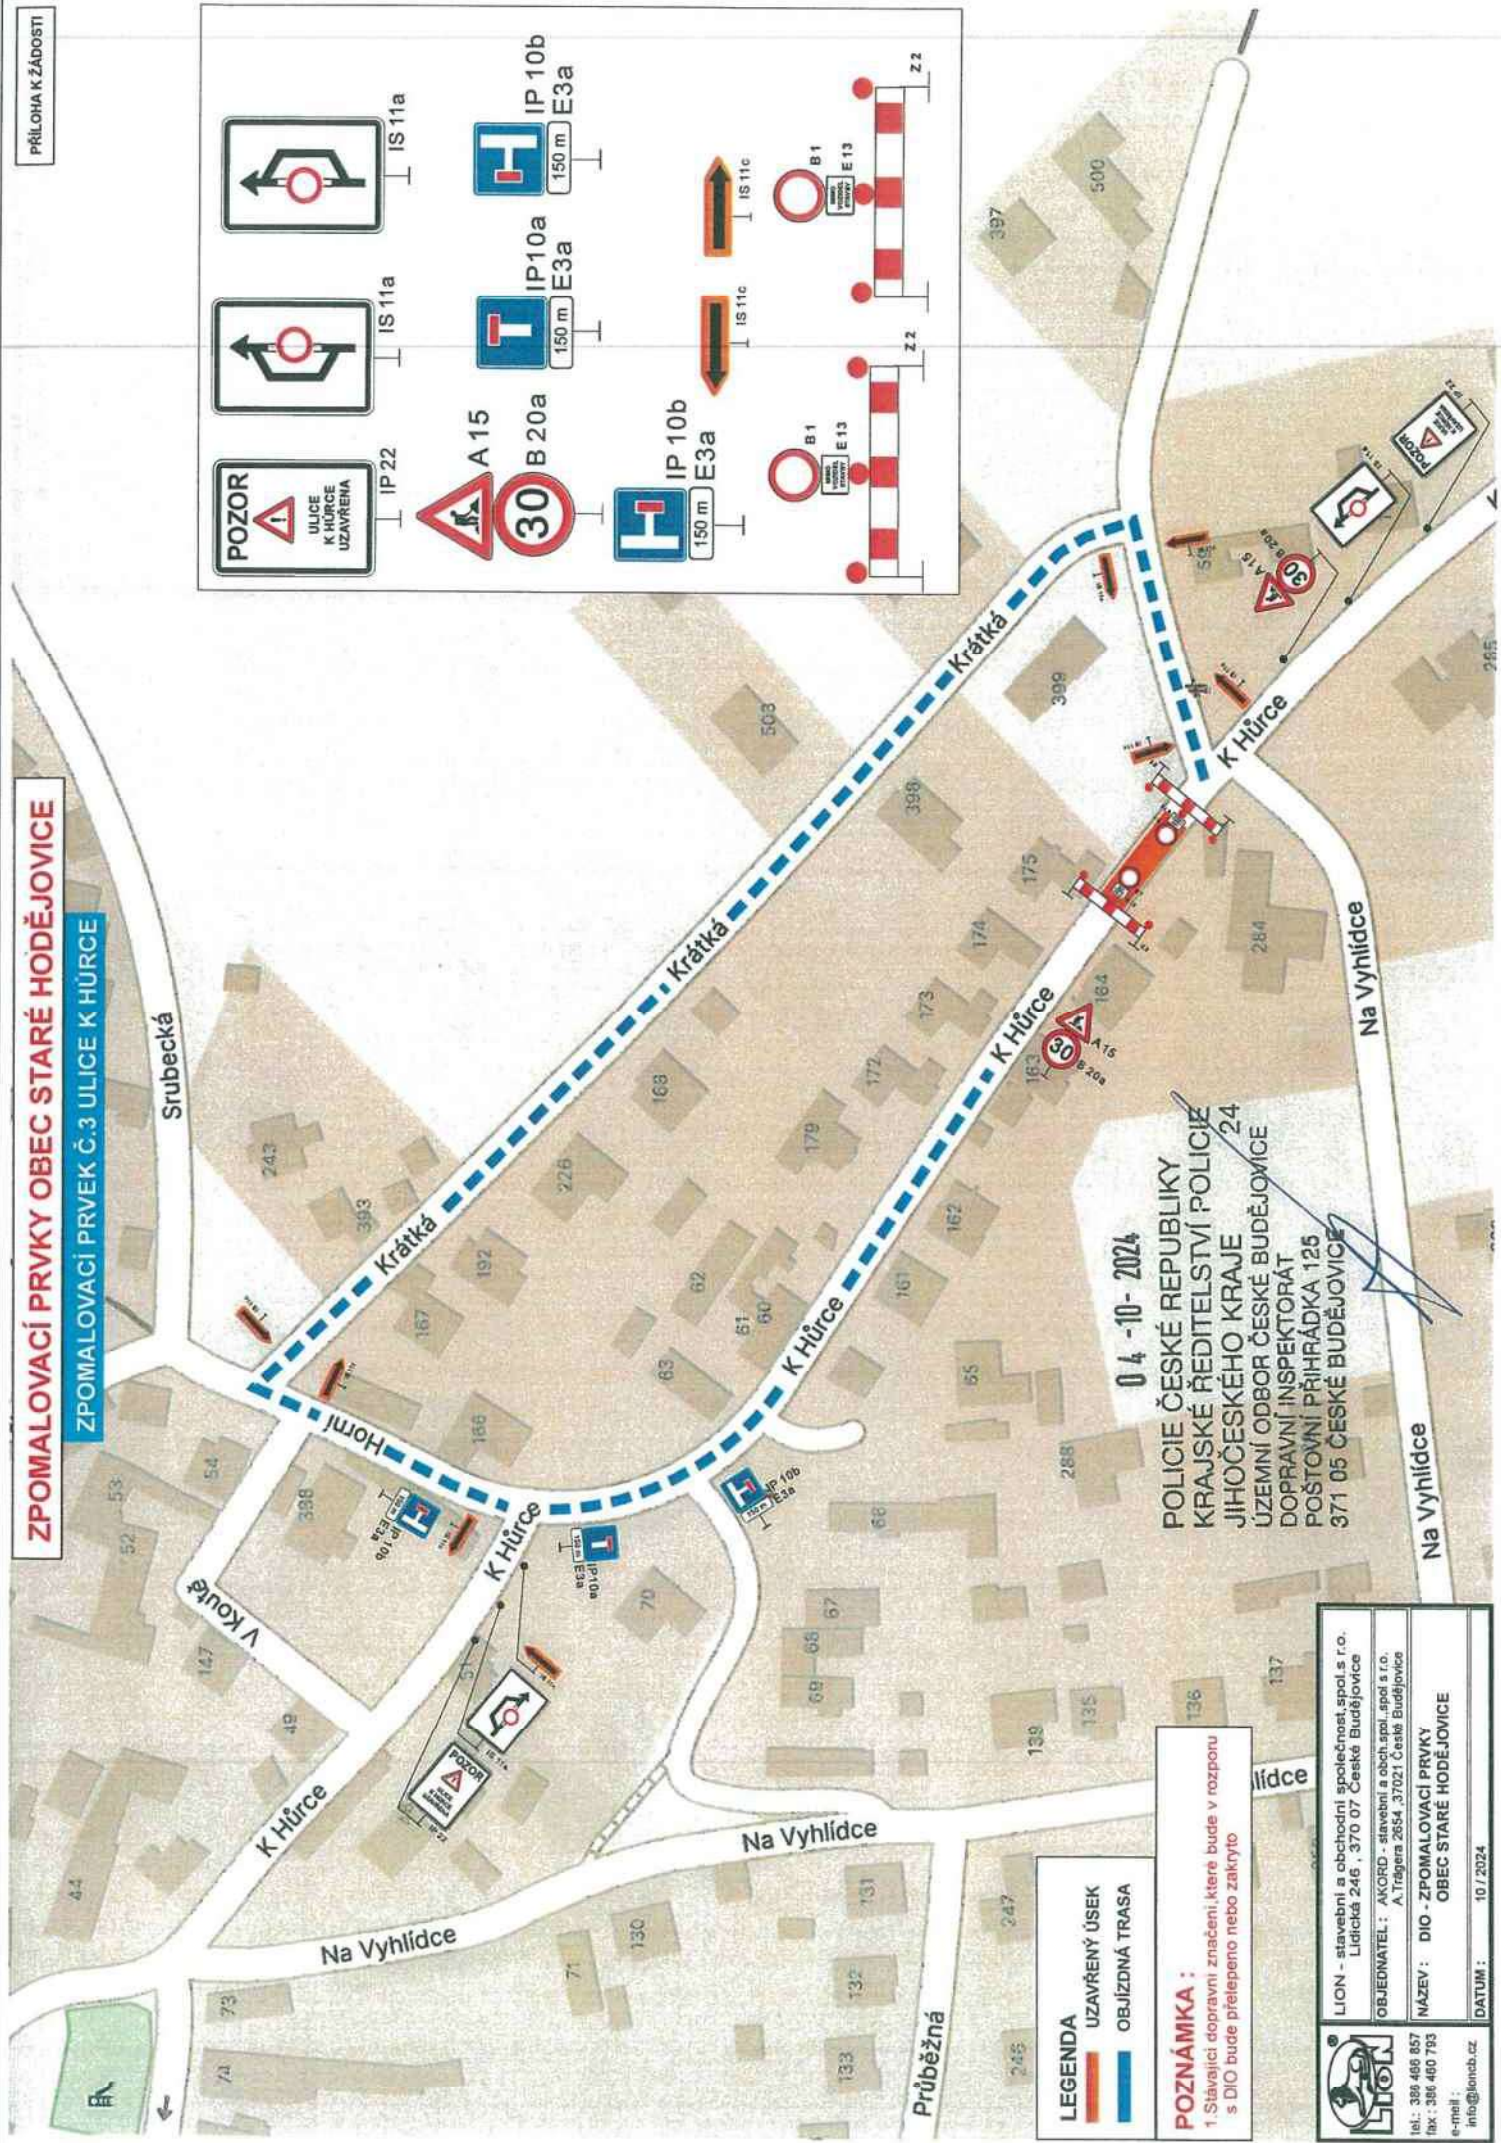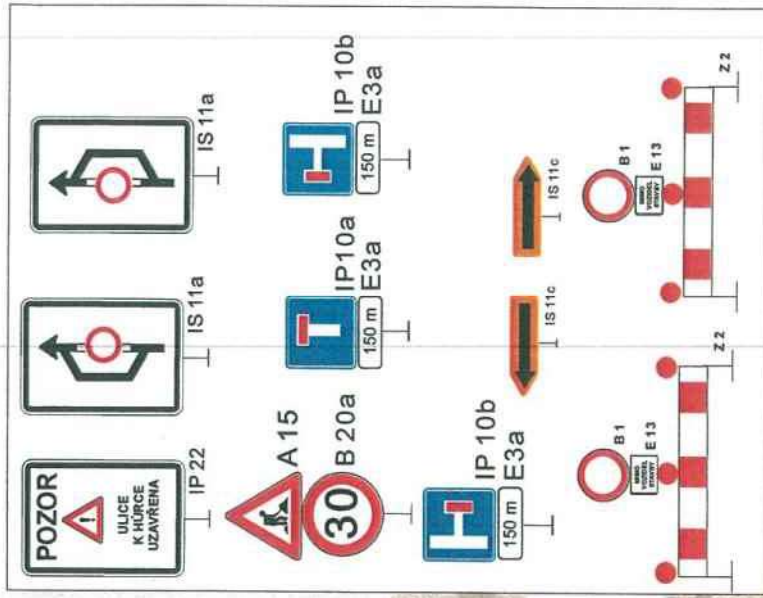

04 - 10 - 2024

**POLICIE ČESKÉ REPUBLIKY
KRAJSKÉ ŘEDITELSTVÍ POLICIE
JIHOČESKÉHO KRAJE
ÚZEMNÍ ODBOR ČESKÉ BUDĚJOVICE
DOPRAVNÍ INSPEKTORÁT
POŠTOVNÍ PŘÍHRÁDKA 125
371 05 ČESKÉ BUDĚJOVICE**

LEGENDA
 UZAVŘENÝ ÚSEK
 OBJÍZDNÁ TRASA

POZNÁMKA :
 1. Stavující dopravní značení, které bude v rozporu s DIO bude přelepeno nebo zakryto

	LION - stavební a obchodní společnost, spol. s r.o. Lidická 246, 370 07 České Budějovice
	OBJEDNATEL: AKORD - stavební a obch. spol. s r.o. A. Trágenera 2654, 37021 České Budějovice
	NÁZEV: DIO - ZPOMALOVACÍ PRVKY OBEC STARÉ HODĚJOVICE
	tel.: 386 486 857 fax: 386 480 793 e-mail: info@lioncb.cz
	DATUM: 10 / 2024

Zpomalovací prvky, obec Staré Hodějovice
Harmonogram provádění prací

		listopad 2024																												
		4.	5.	6.	7.	8.	9.	10.	11.	12.	13.	14.	15.	16.	17.	18.	19.	20.	21.	22.	23.	24.	25.	26.	27.	28.	29.	30.		
Zpomalovací prah 1.																														
Zpomalovací prah 2.																														
Zpomalovací prah 3.																														
Zpomalovací prah 4.																														
Zpomalovací prah 5.																														
Zpomalovací prah 6.																														

Zahájení prací: 04.11.2024

Dokončení prací do 30.11.2024

Uzavírka ulice K Hůrce (přesazový prah č. 3) - 04.11.-13.11. 2024

Uzavírka směr Hůrecký kopeček (přesazovací prahy č. 4, 5 a 6) - 06.11.-22.11.2024

Uzavírka ulice K Hůrce (přesazovací prah č. 2) - 18.11.-27.11. 2024

Uzavírka ulice Obecni (přesazovací prah č. 1) - 20.11.-30.11.2024