

24-02-2023

POLICIE ČESKÉ REPUBLIKY  
KRAJSKÉ ŘEDITELSTVÍ POLICIE  
JIHOČESKÉHO KRAJE  
ÚZEMNÍ ODBOR ČESKÉ BUDĚJOVICE  
DOPRAVNÍ INSPEKTORÁT  
POŠTOVNÍ PŘÍHRADKA 125  
371 05 ČESKÉ BUDĚJOVICE

Vyřázení DI PCR ČB:

Dopravně inženýrské opatření  
Prodloužení vodovodu a kanalizace pro dům  
č.p. 262 v obci a k.ú. Staré Hodejovice

Zadavatel: Swietelsky stavební s.r.o., p. Kodada tel: +420 724 542 735  
Zpracoval: Jiří Kubeš ml.  
Dne: 23.02.2023

Email: technik@signistav.cz  
Poznámka: et.2  
Telefon: 702 100 810



DOPRAVNÍ ZNAČENÍ

**DOUBRAVICE** IS 11b (3)



**Č. BUDĚJOVICE** IS 11b (4)

570 m E 3a (5)

200 m E 3a (6)

IP 22 (7)

**POZOR**  
UL. Doubravická  
SMĚR  
DOUBRAVICE  
UZAVŘENA

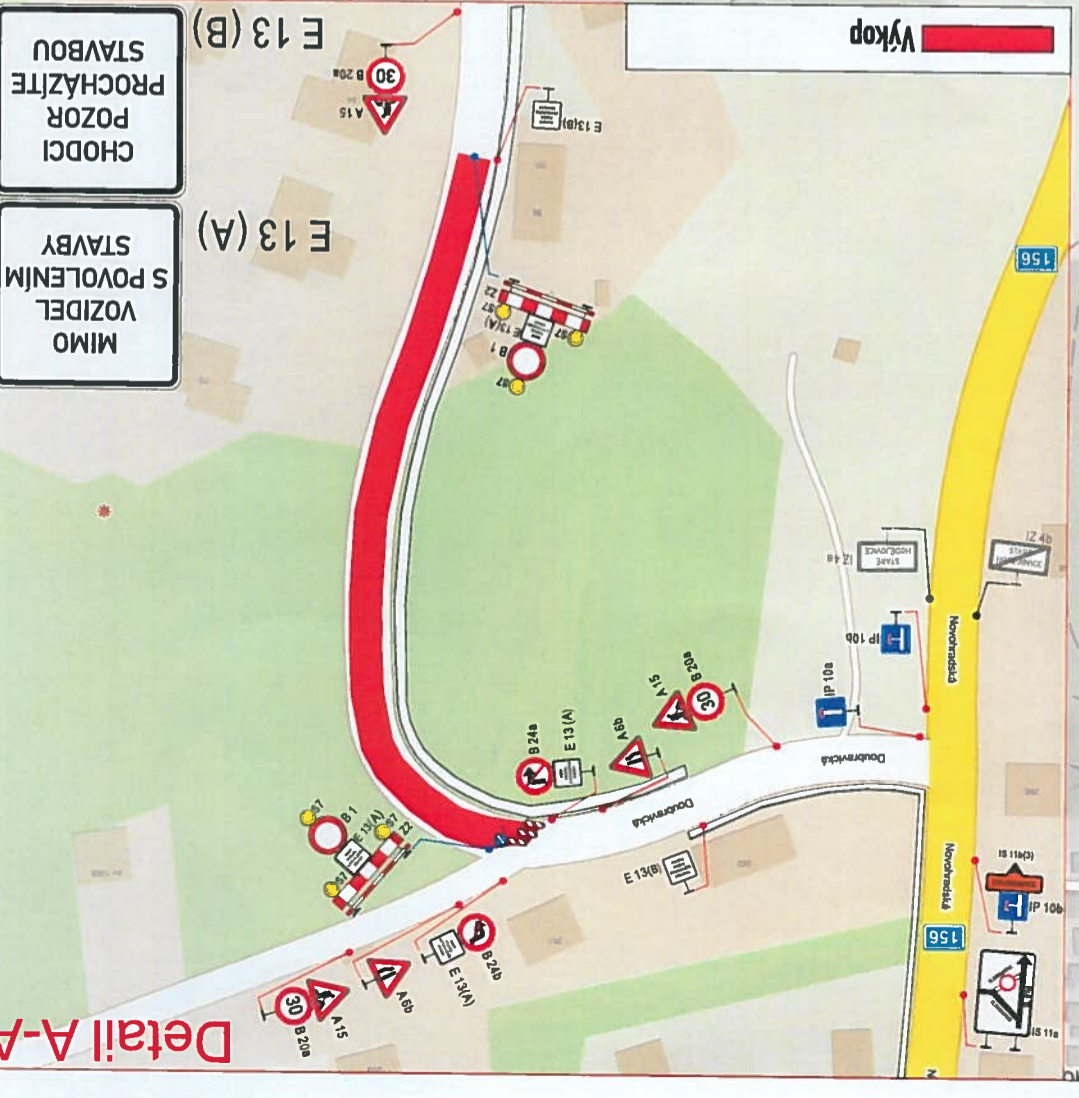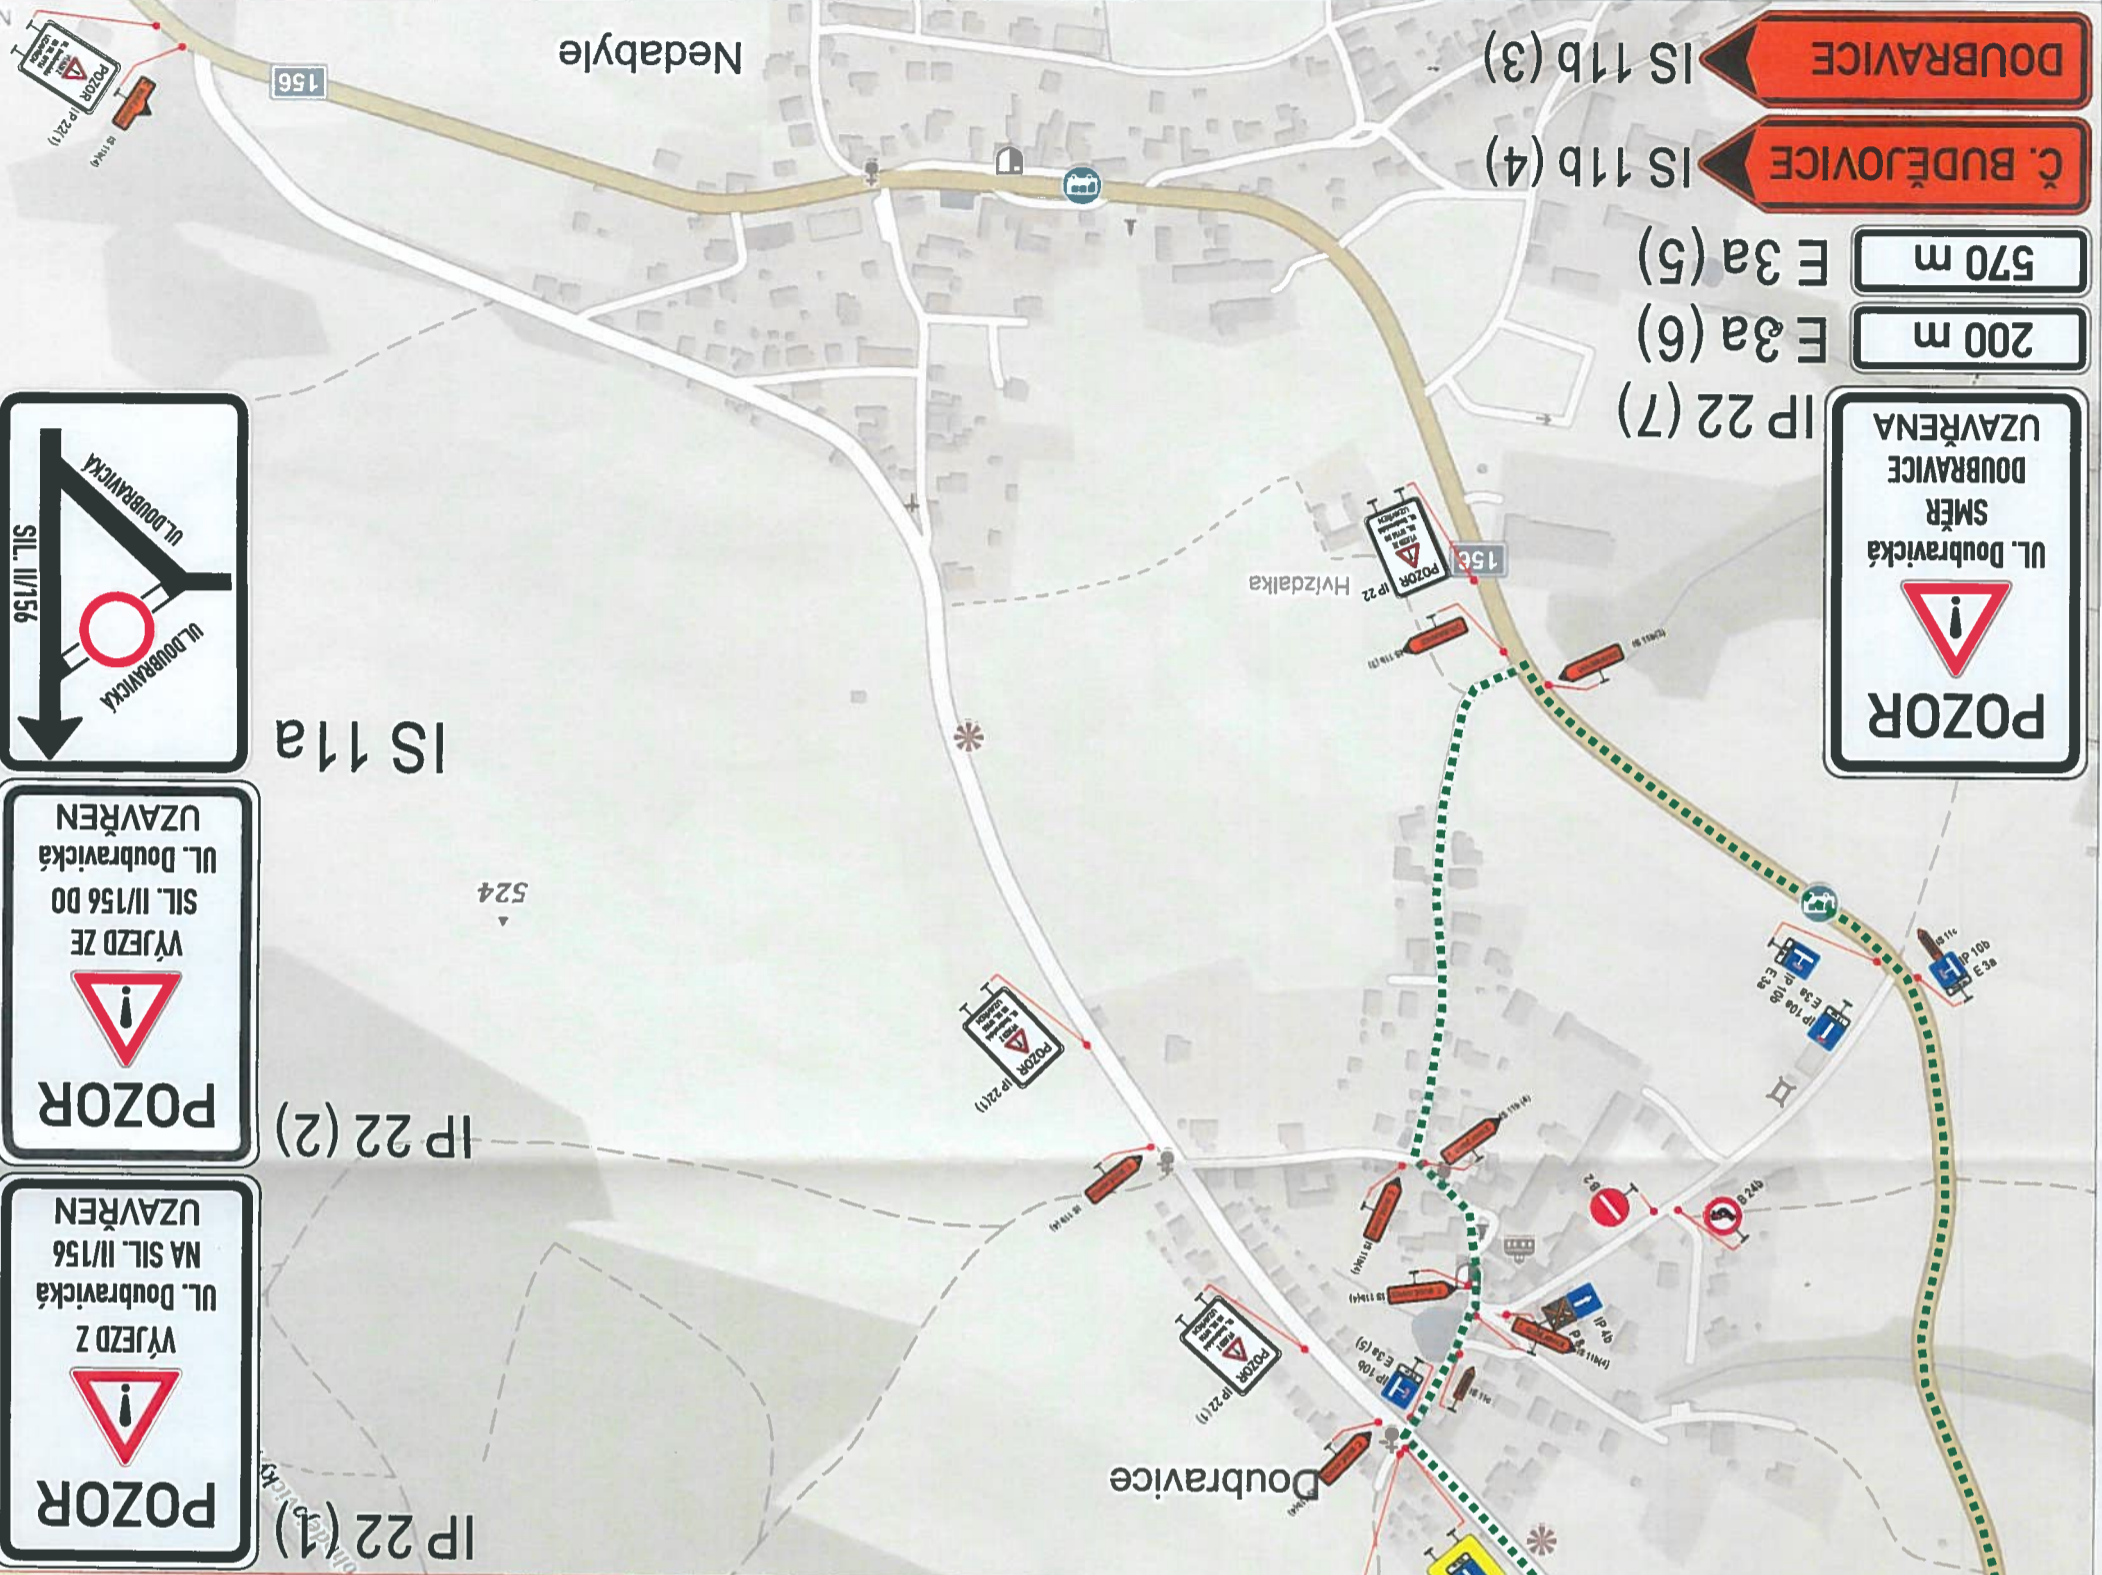

Detail A-A

Detail A-A