

24-07-2023

POLICIE ČESKÉ REPUBLIKY
KRAJSKÉ ŘEDITELSTVÍ POLICIE
JIHOČESKÉHO KRAJE
ÚZEMNÍ ODBOR ČESKÉ BUDĚJOVICE
DOPRAVNÍ INSPEKTORÁT
POŠTOVNÍ PŘÍHRÁDKA 125
871 05 ČESKÉ BUDĚJOVICE

Dopravně inženýrské opatření
Prodloužení vodovodu a kanalizace pro dům
č.p. 262 v obci a k.ú. Staré Hodejovice

Zadavatel: Swietelsky stavební s.r.o., p. Kodada tel: +420 724 542 735
Zpracoval: Jiří Kubeš ml. Dne: 23.02.2023
Email: technik@signistav.cz
Poznámka: et.1
Telefon: 702 100 810




Vyřídění DI PCR ČB:

DOUBRAVICE
IS 11b (3)
Č. BUDĚJOVICE
IS 11b (4)

- 750 m
- 370 m
- 250 m
- 100 m
- MIMO VOZIDEL S POVOLENÍM STAVBY

- E 3a (5)
- E 3a (6)
- E 3a (7)
- E 3a (8)

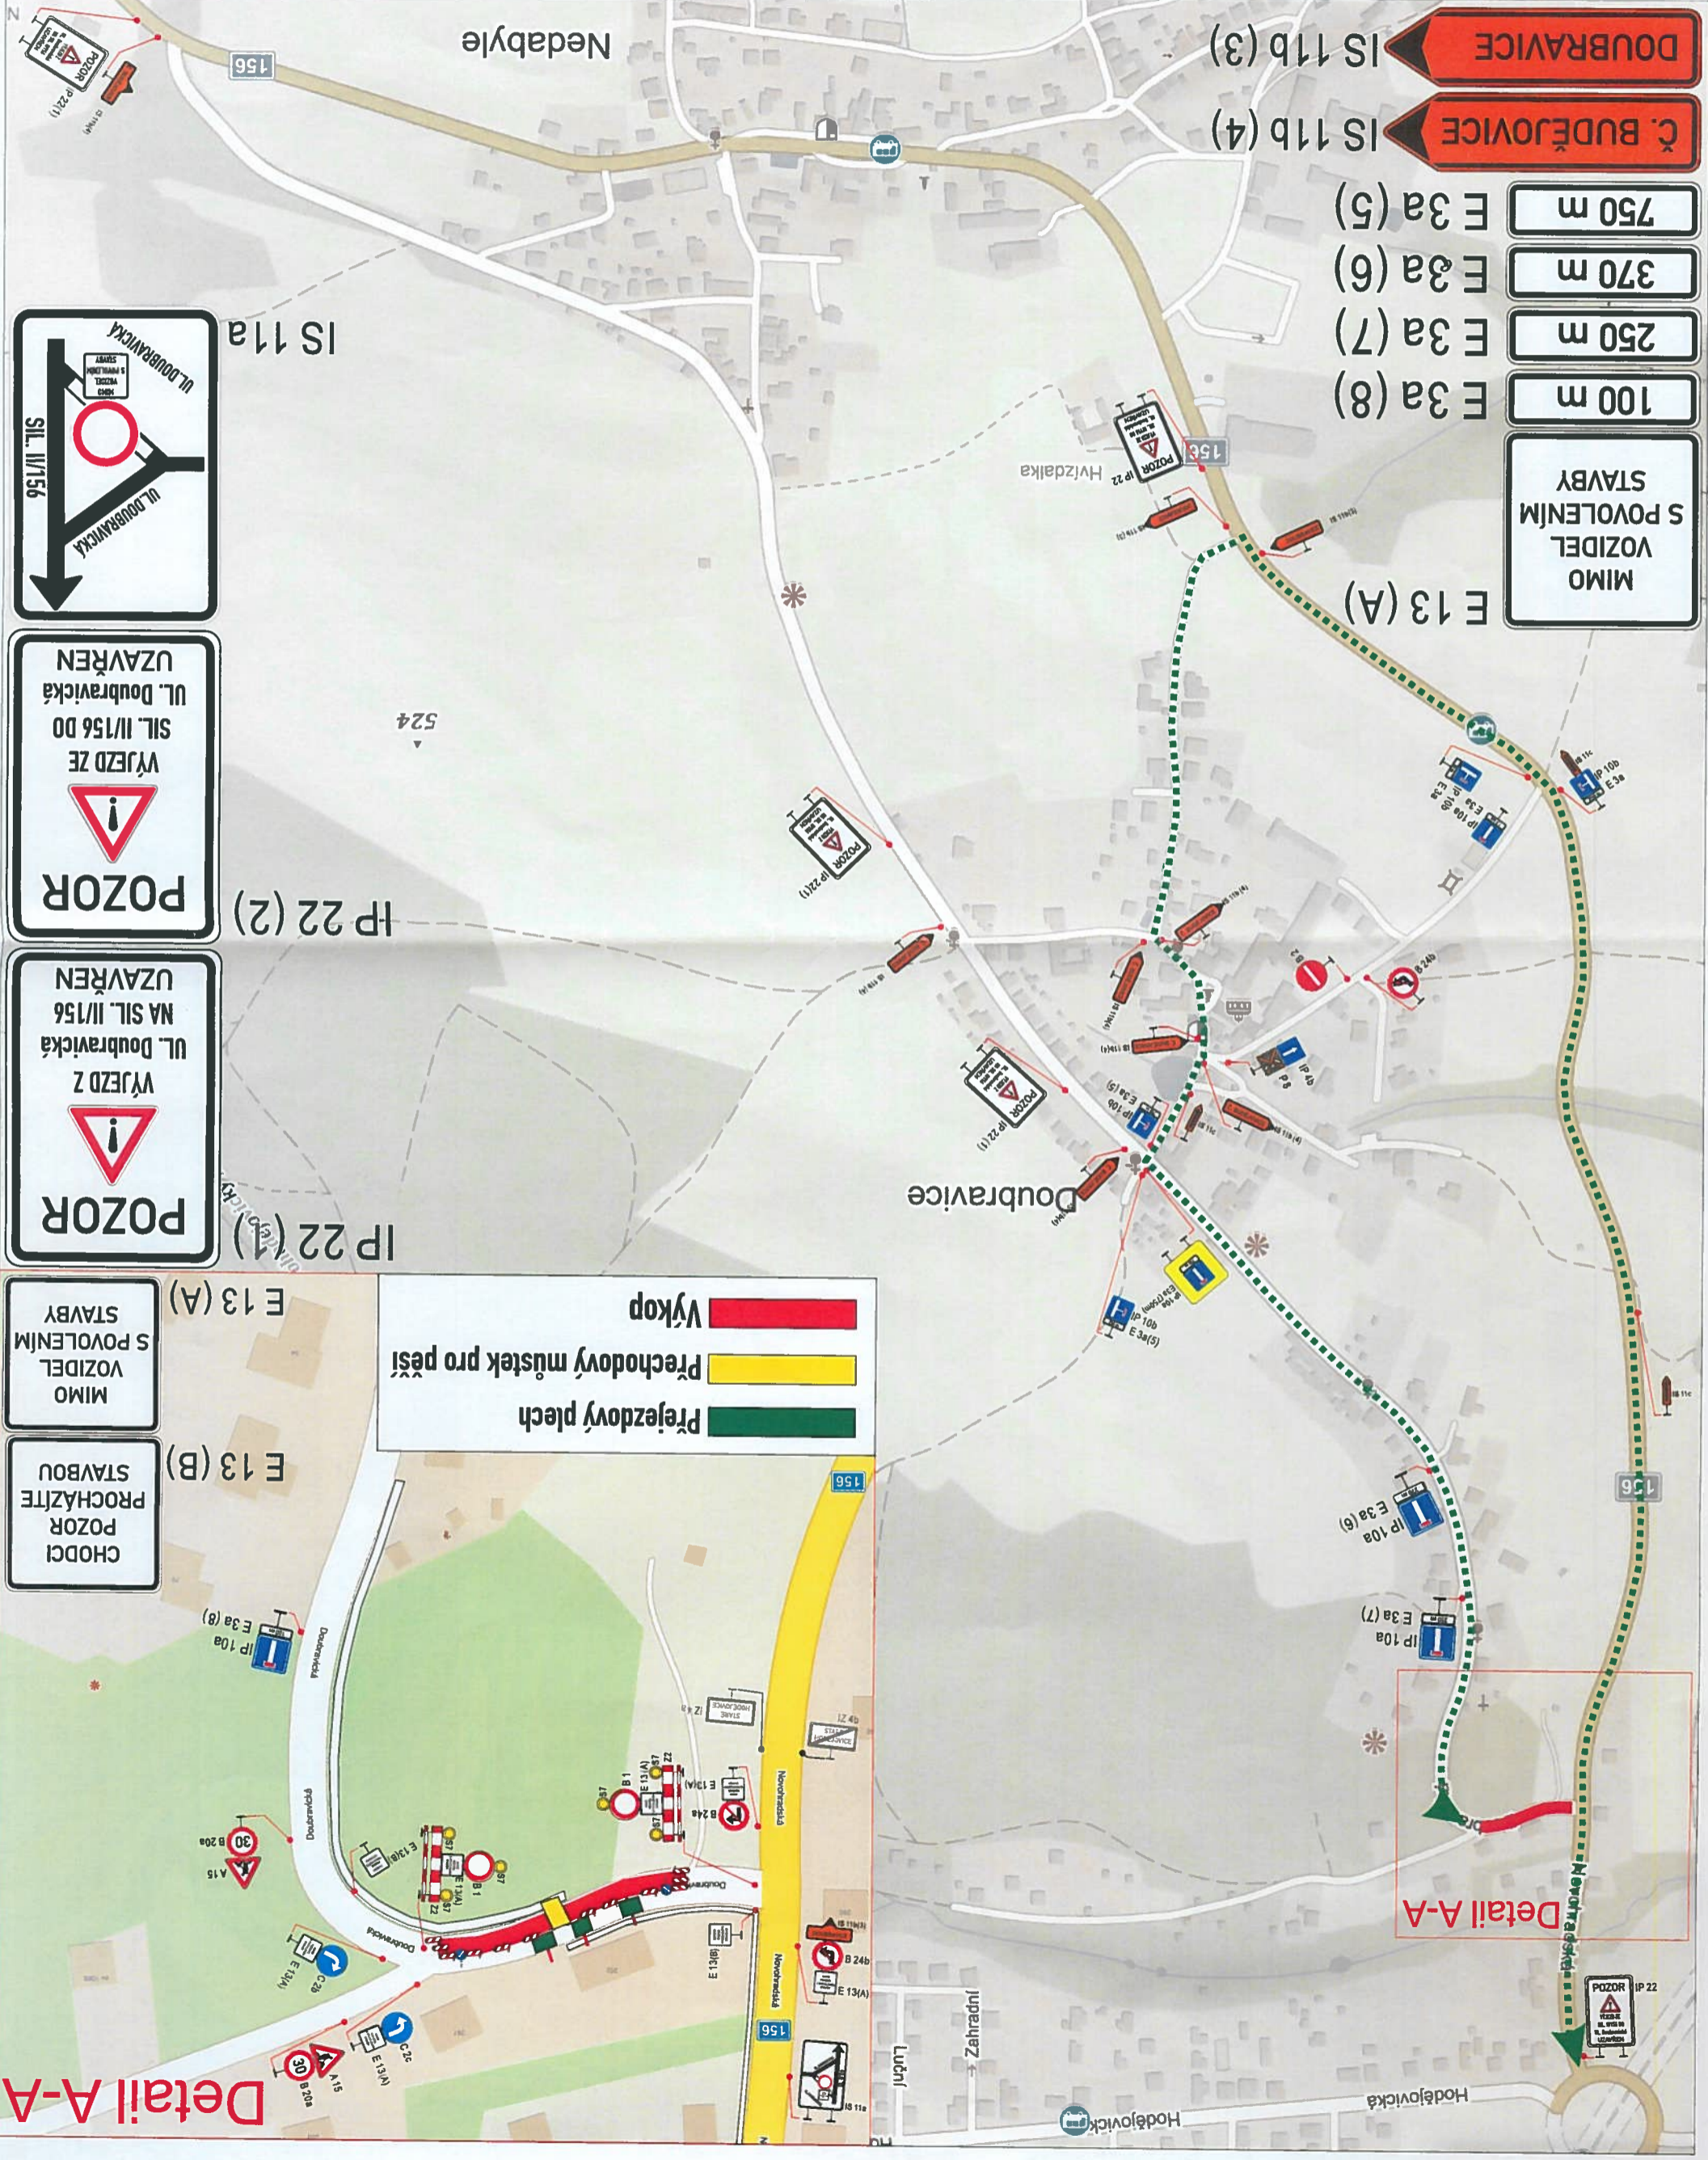

POZOR
VÝJEZD Z
UL. DOUBRAVICKÁ
NA SIL. II/156
UZAVŘEN

POZOR
VÝJEZD ZE
SIL. II/156 DO
UL. DOUBRAVICKÁ
UZAVŘEN

CHODCI
POZOR
PROCHÁZTE
STAVBOU

MIMO
VOZIDEL
S POVOLENÍM
STAVBY

Préjzdový plech

Préjzdový můstek pro pěši

Výkop

