

ŠIRŠÍ VZTAHY D10

ZDENĚK ŽÁK
Braníšovská 941 / 54
370 05 České Budějovice
Tel.: 385 343 090 100 600 71 851
Realizace dopravního značení




V NOVĚ VSI V Č.Č. NA SIL. III/1563 A VE SRUBCI
V UL. HODĚJOVICKÉ DĚADIT D2 IP 21
" MK NA ŠTĚTKÁCH UZAVŘENA "



POLICIE ČESKÉ REPUBLIKY
KRAJSKÉ ŘEDITELSTVÍ POLICIE
JIHOČESKÉHO KRAJE 24
ÚZEMNÍ ODBOR ČESKÉ BUDĚJOVICE
DOPRAVNÍ INSPEKTORÁT
POSTOVNÍ PŘIHRÁDKA 125
371 05 ČESKÉ BUDĚJOVICE

10-01-2024

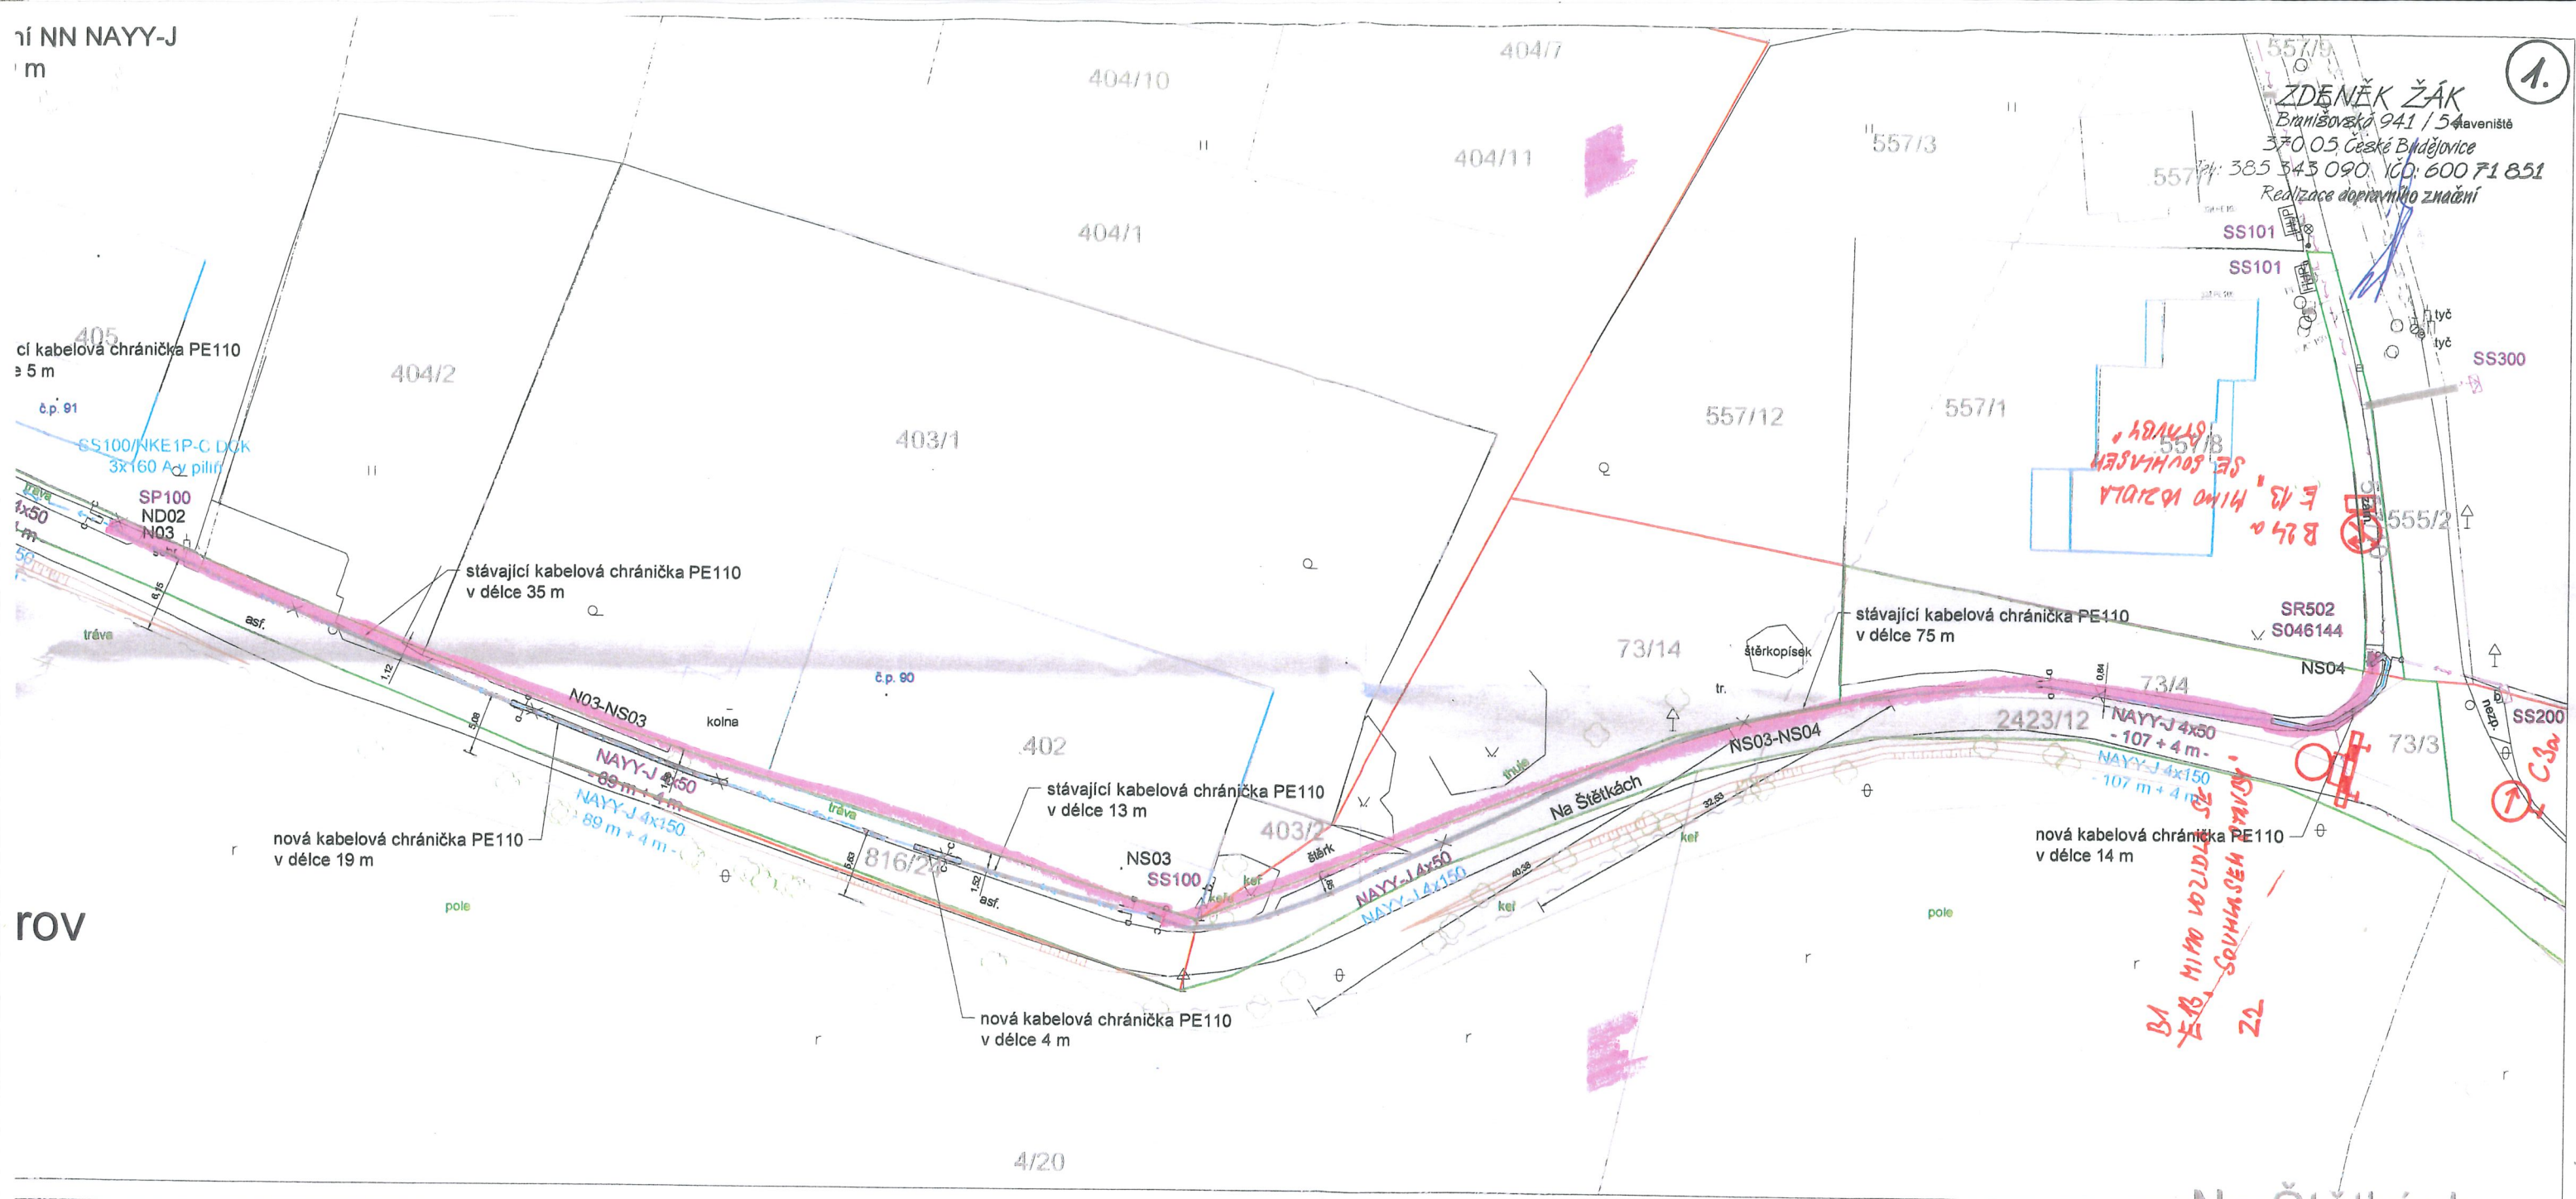

1.
ZDENĚK ŽÁK
 Bramborová 941 / 541
 370 05 České Budějovice
 Tel: 385 343 090 IČO: 600 71 851
 Realizace dopravního značení

rov




POLICIE ČESKÉ REPUBLIKY
 KRAJSKÉ ŘEDITELSTVÍ POLICIE
 JIHOČESKÉHO KRAJE 24
 ÚZEMNÍ ODBOR ČESKÉ BUDĚJOVICE
 DOPRAVNÍ INSPEKTORÁT
 POŠTOVNÍ PŘIHRÁDKA 125
 371 05 ČESKÉ BUDĚJOVICE
 1 0 - 01 - 2024

WZAUPEK


Legenda
 Projektované zařízení EG.D NN: kabelové zemní vedení
 Stávající inženýrské sítě: sdělovací vedení podzemní

ZDENĚK ŽÁK
Braněšovská 941/54
370 05 České Budějovice
Tel.: 385 343 090 IČO: 600 71 851
Realizace dopravního značení

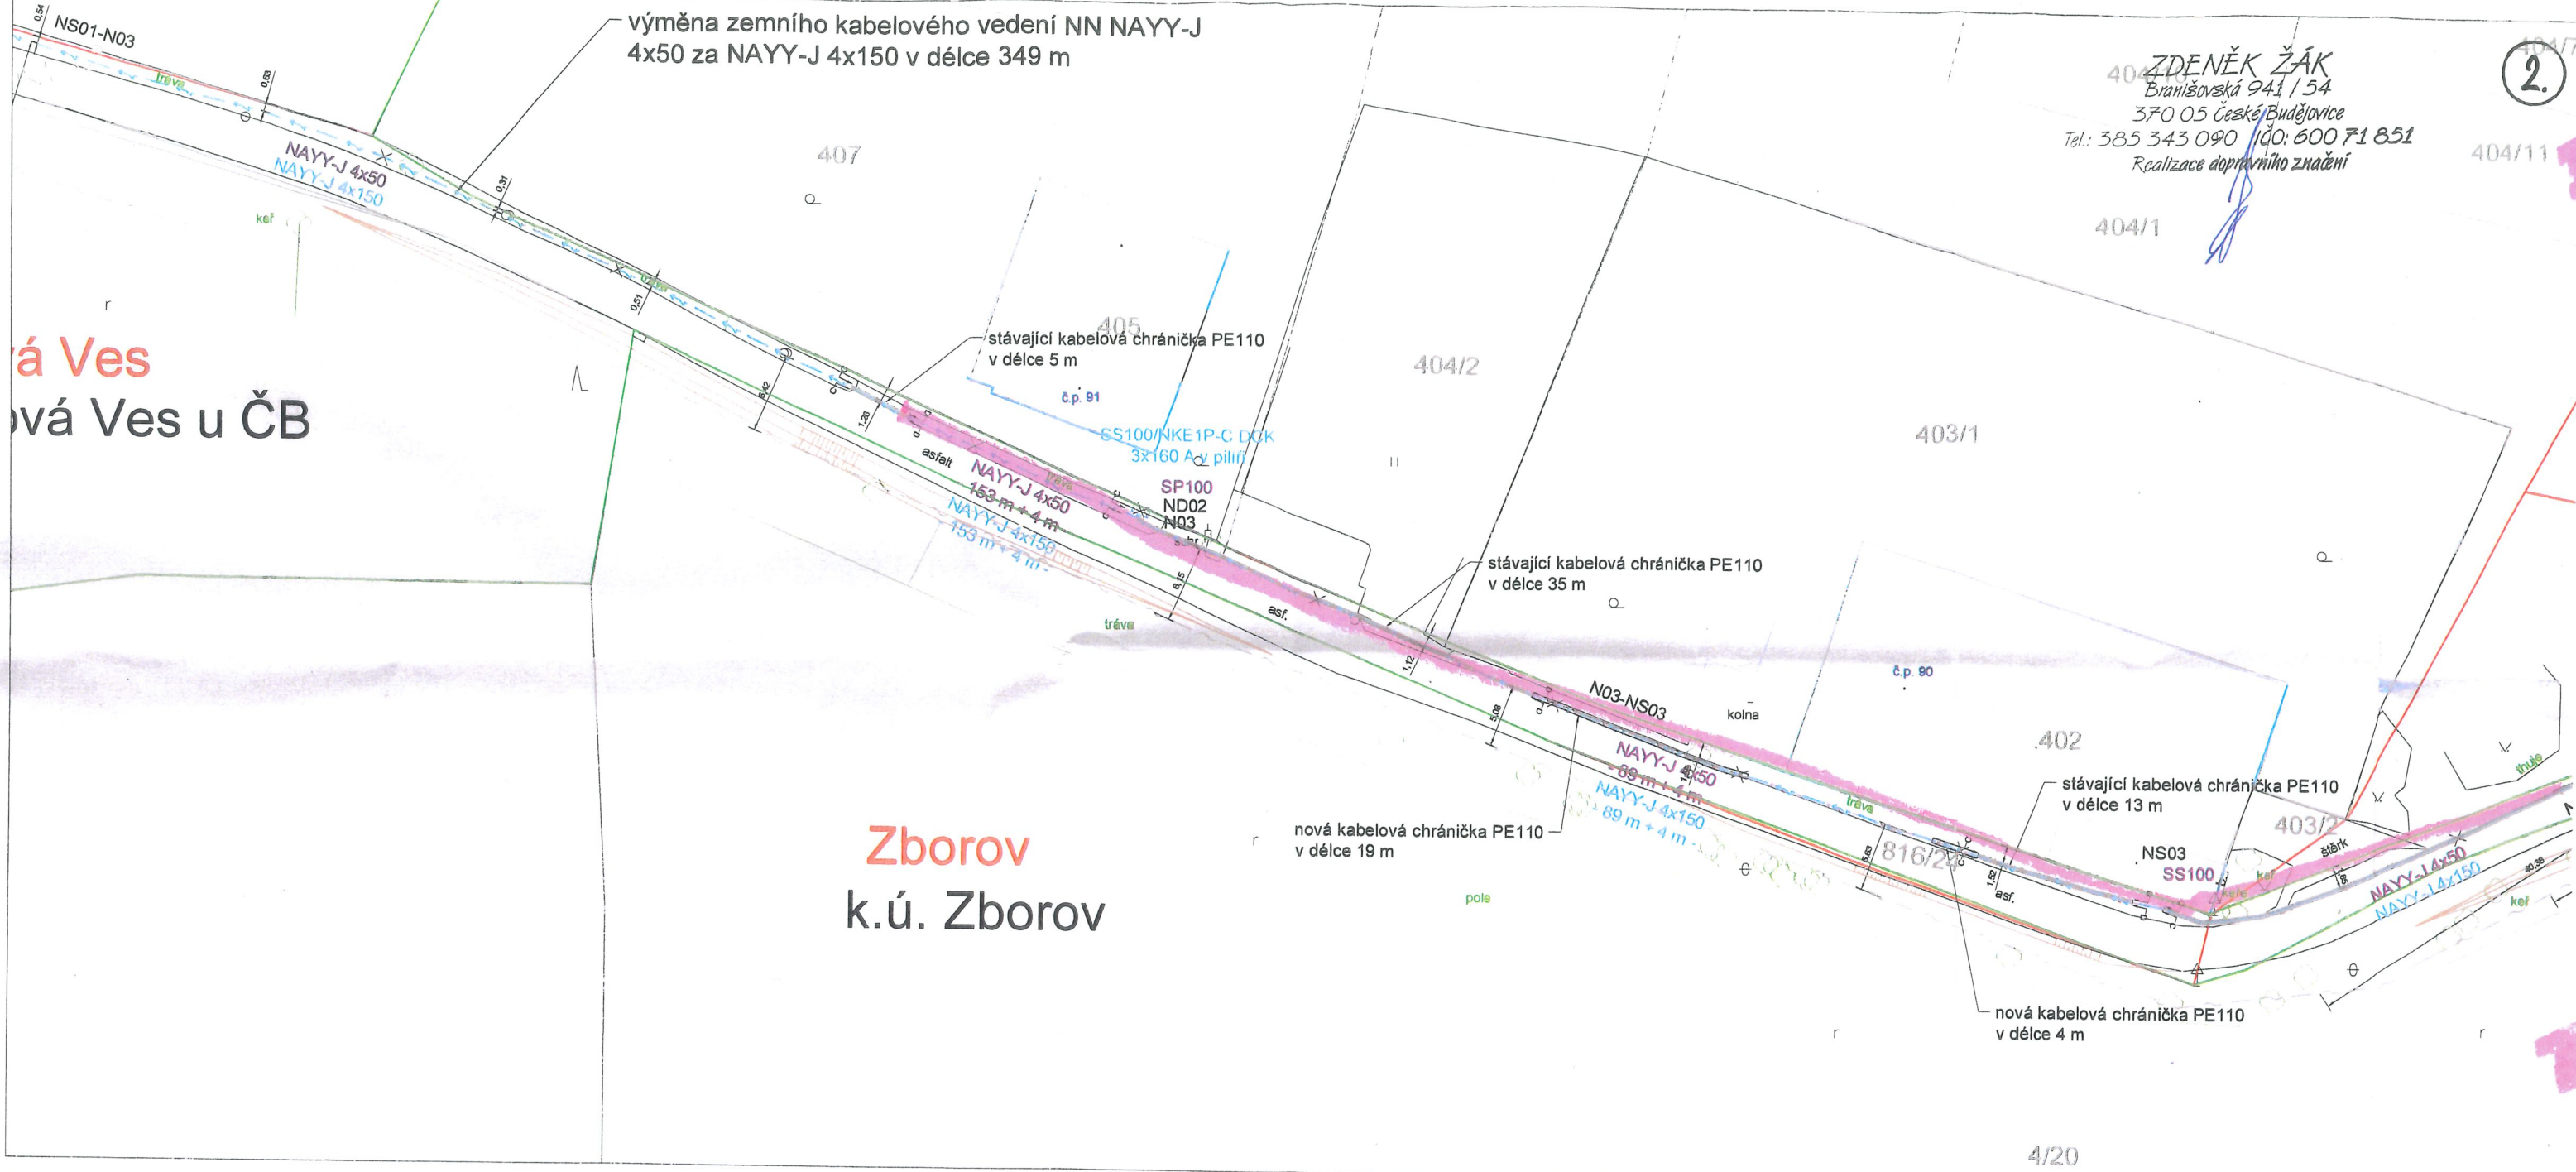

á Ves
ová Ves u ČB

Zborov k.ú. Zborov

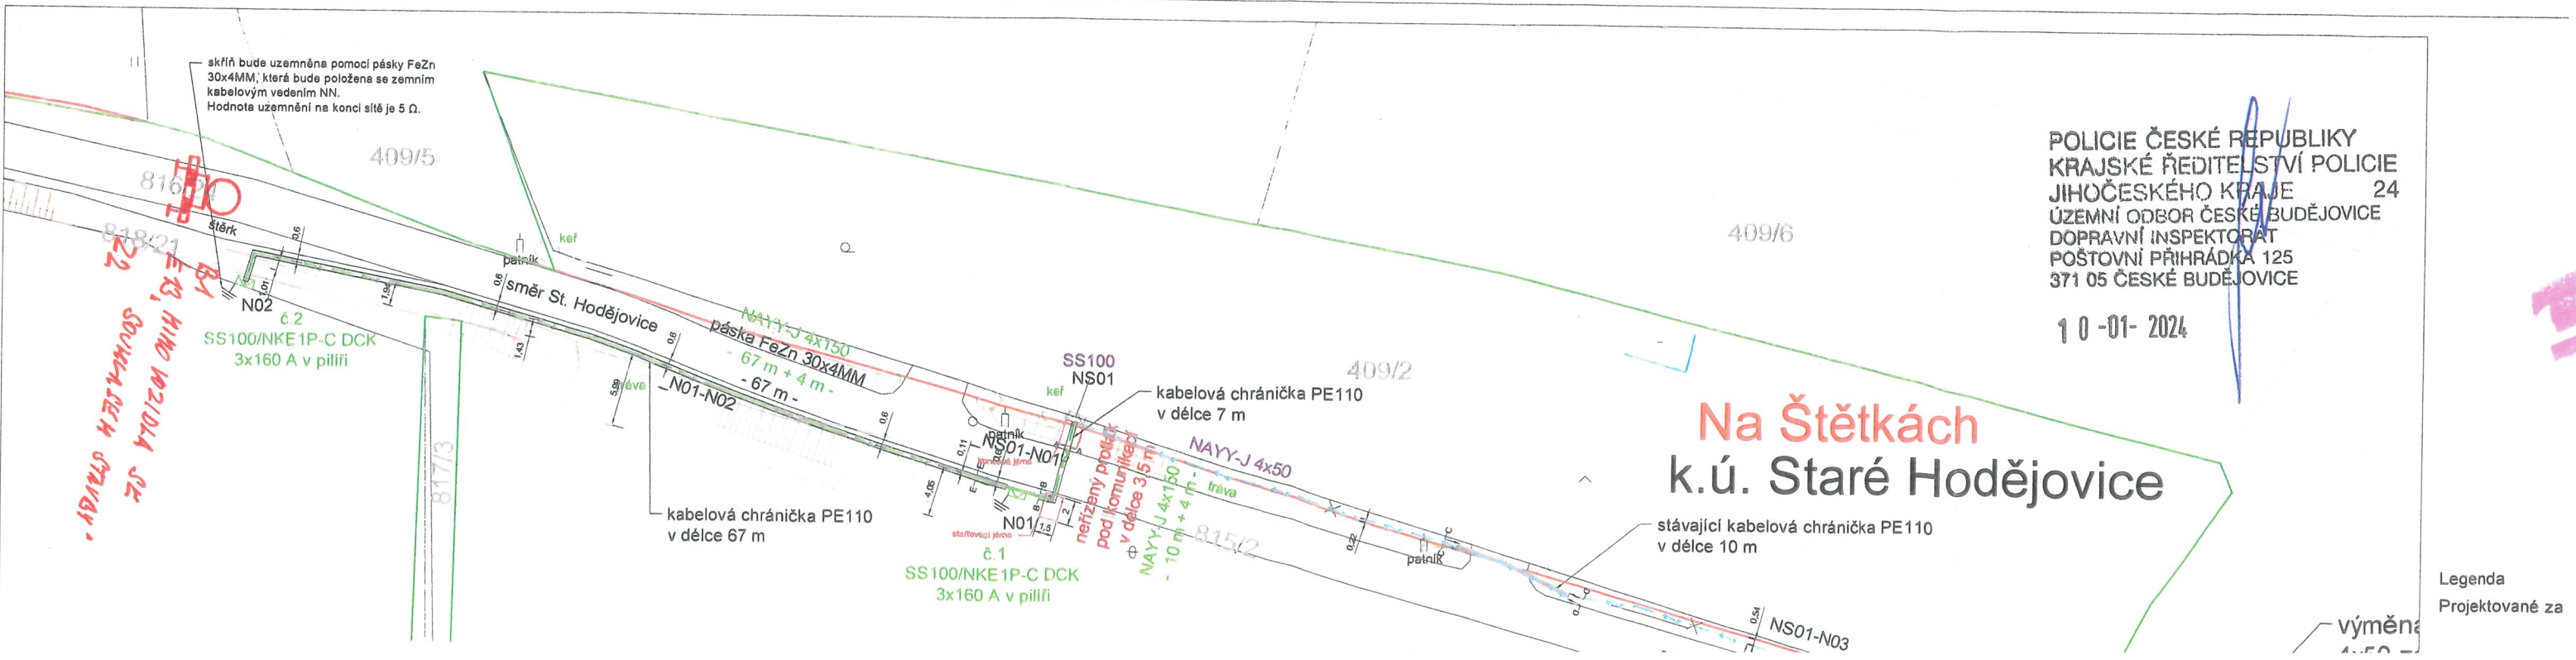

POLICIE ČESKÉ REPUBLIKY
KRAJSKÉ ŘEDITELSTVÍ POLICIE
JIHOČESKÉHO KRAJE 24
ÚZEMNÍ ODBOR ČESKÉ BUDĚJOVICE
DOPRAVNÍ INSPEKTORÁT
POŠTOVNÍ PŘIHRÁDKA 125
371 05 ČESKÉ BUDĚJOVICE

10-01-2024

Na Štětkách k.ú. Staré Hodějovice

818/21
22
E-13, HNO VOZIDLA SE
SOUVISLEHÝM STAVBY

Legenda
Projektované za

výměna
4x50