


STARÉ HODĚJOVICE, ULICE HODĚJOVICKÁ OBNOVA VODOVODNÍHO ŘADU 2. ETAPA

PŘÍLOHA K ŽÁDOSTI

OBJÍZDNÁ TRASA

Legend of traffic signs and symbols:

- POZOR** MÍSTNÍ KOMUNIKACE POHŮRECKÁ UZAVŘENA (IP 22, E 7b)
- POZOR** ULICE HODĚJOVICKÁ UZAVŘENA (IP 22, E 7b)
- POZOR** ULICE HODĚJOVICKÁ UZAVŘENA (IP 22)
- STARÉ HODĚJOVICE (IS 11a)
- STARÉ HODĚJOVICE (IS 11a)
- STARÉ HODĚJOVICE (IS 11a)
- B 2
- IP 10a E3a (900 m)
- IP 10a E3a (600 m)
- IP 4b
- STARÉ HODĚJOVICE (IS 11b)
- STARÉ HODĚJOVICE (IS 11b)
- Novohradská (IS 11b)

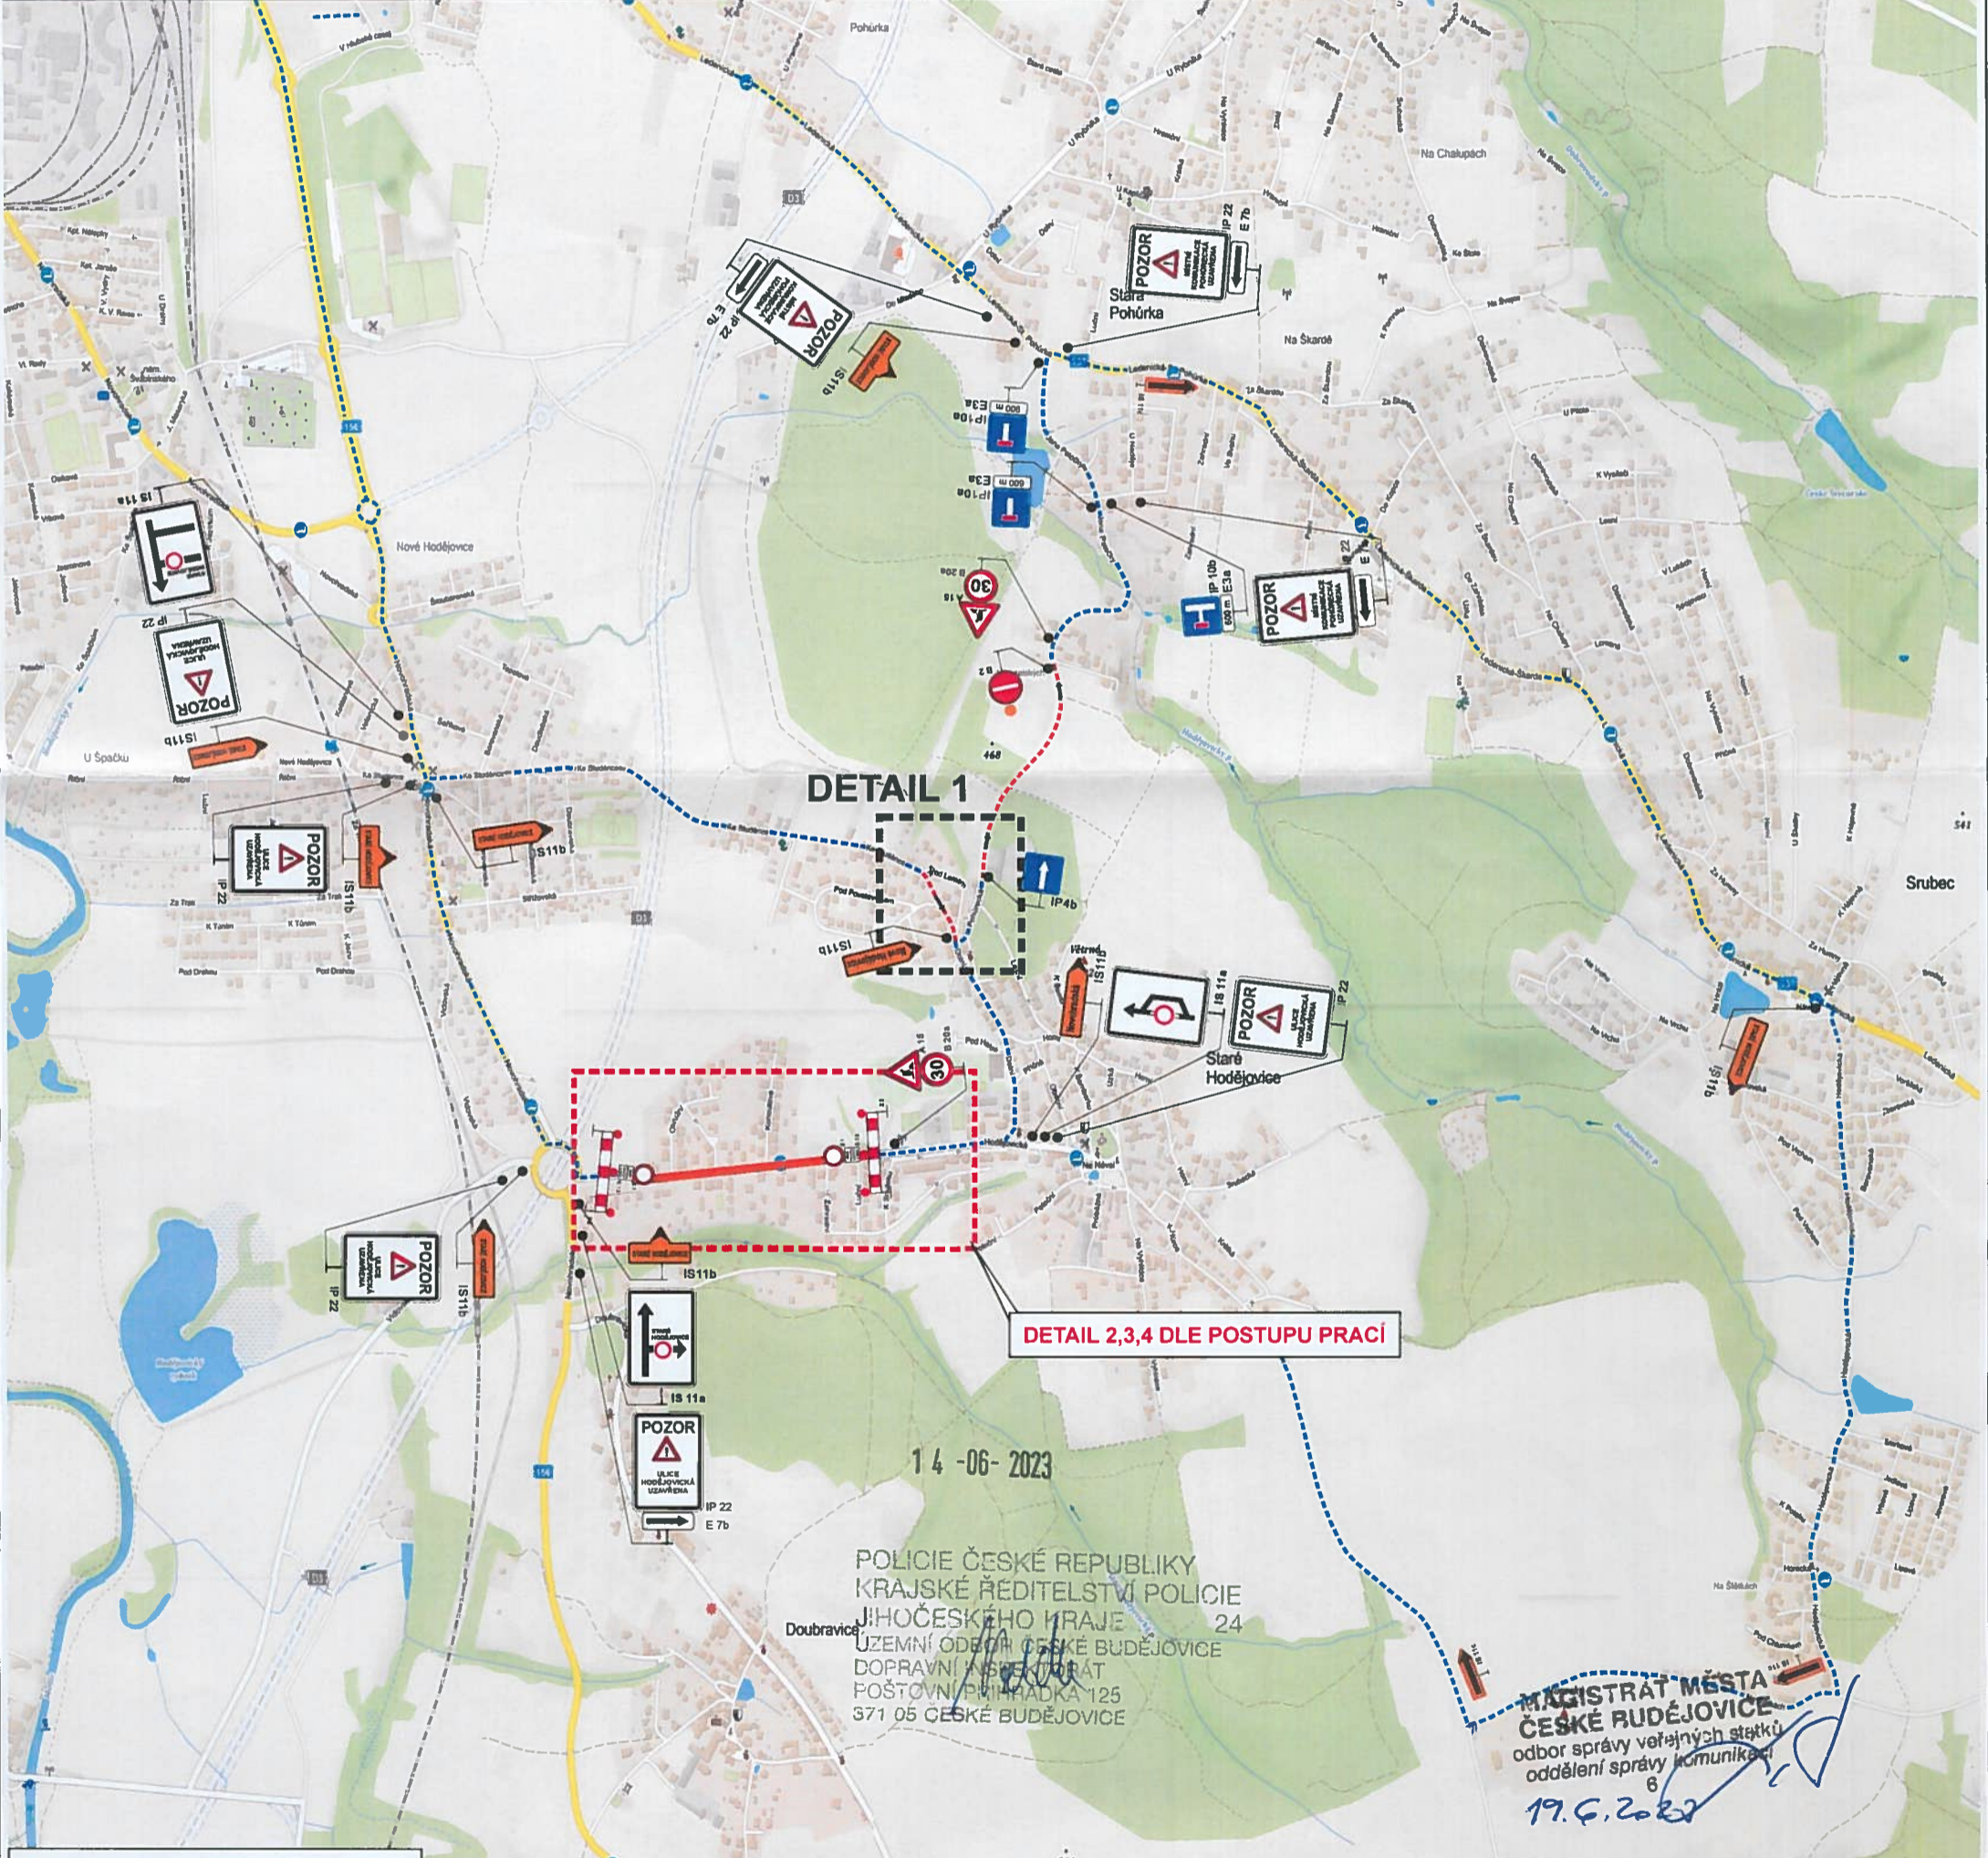

DETAIL 1

DETAIL 2,3,4 DLE POSTUPU PRACÍ

POLICIE ČESKÉ REPUBLIKY
KRAJSKÉ ŘEDITELSTVÍ POLICIE
JIHOČESKÉHO KRAJE 24
UZEMNÍ ODEBŮR ČESKÉ BUDĚJOVICE
DOPRAVNÍ INSPEKTORÁT
POŠTOVNÍ PŘÍHRADKA 125
371 05 ČESKÉ BUDĚJOVICE

MAGISTRÁT MĚSTA
ČESKÉ BUDĚJOVICE
odbor správy veřejných statků
oddělení správy komunikací
19. 6. 2023

LEGENDA

- UZAVŘENÝ ÚSEK
- OBJÍZDNÁ TRASA
- JEDNOSMĚRNÝ PROVOZ

POZNÁMKA :
Stávající dopravní značení, které bude v rozporu s DIO bude přelepeno nebo zakryto

LION - stavební a obchodní společnost, spol.s r.o.
Lidická 246 , 370 07 České Budějovice

OBJEDNATEL : AKORD - stavební a obch.spol., spol s r.o.
A.Trágera 2654 ,37021 České Budějovice

NÁZEV : DIO - STARÉ HODĚJOVICE, ULICE HODĚJOVICKÁ
OBNOVA VODOVODNÍHO ŘADU, 23. ETAPA

DATUM : 06 / 2023

tel.: 386 466 857
fax : 386 460 793
e-mail : info@lioncb.cz