



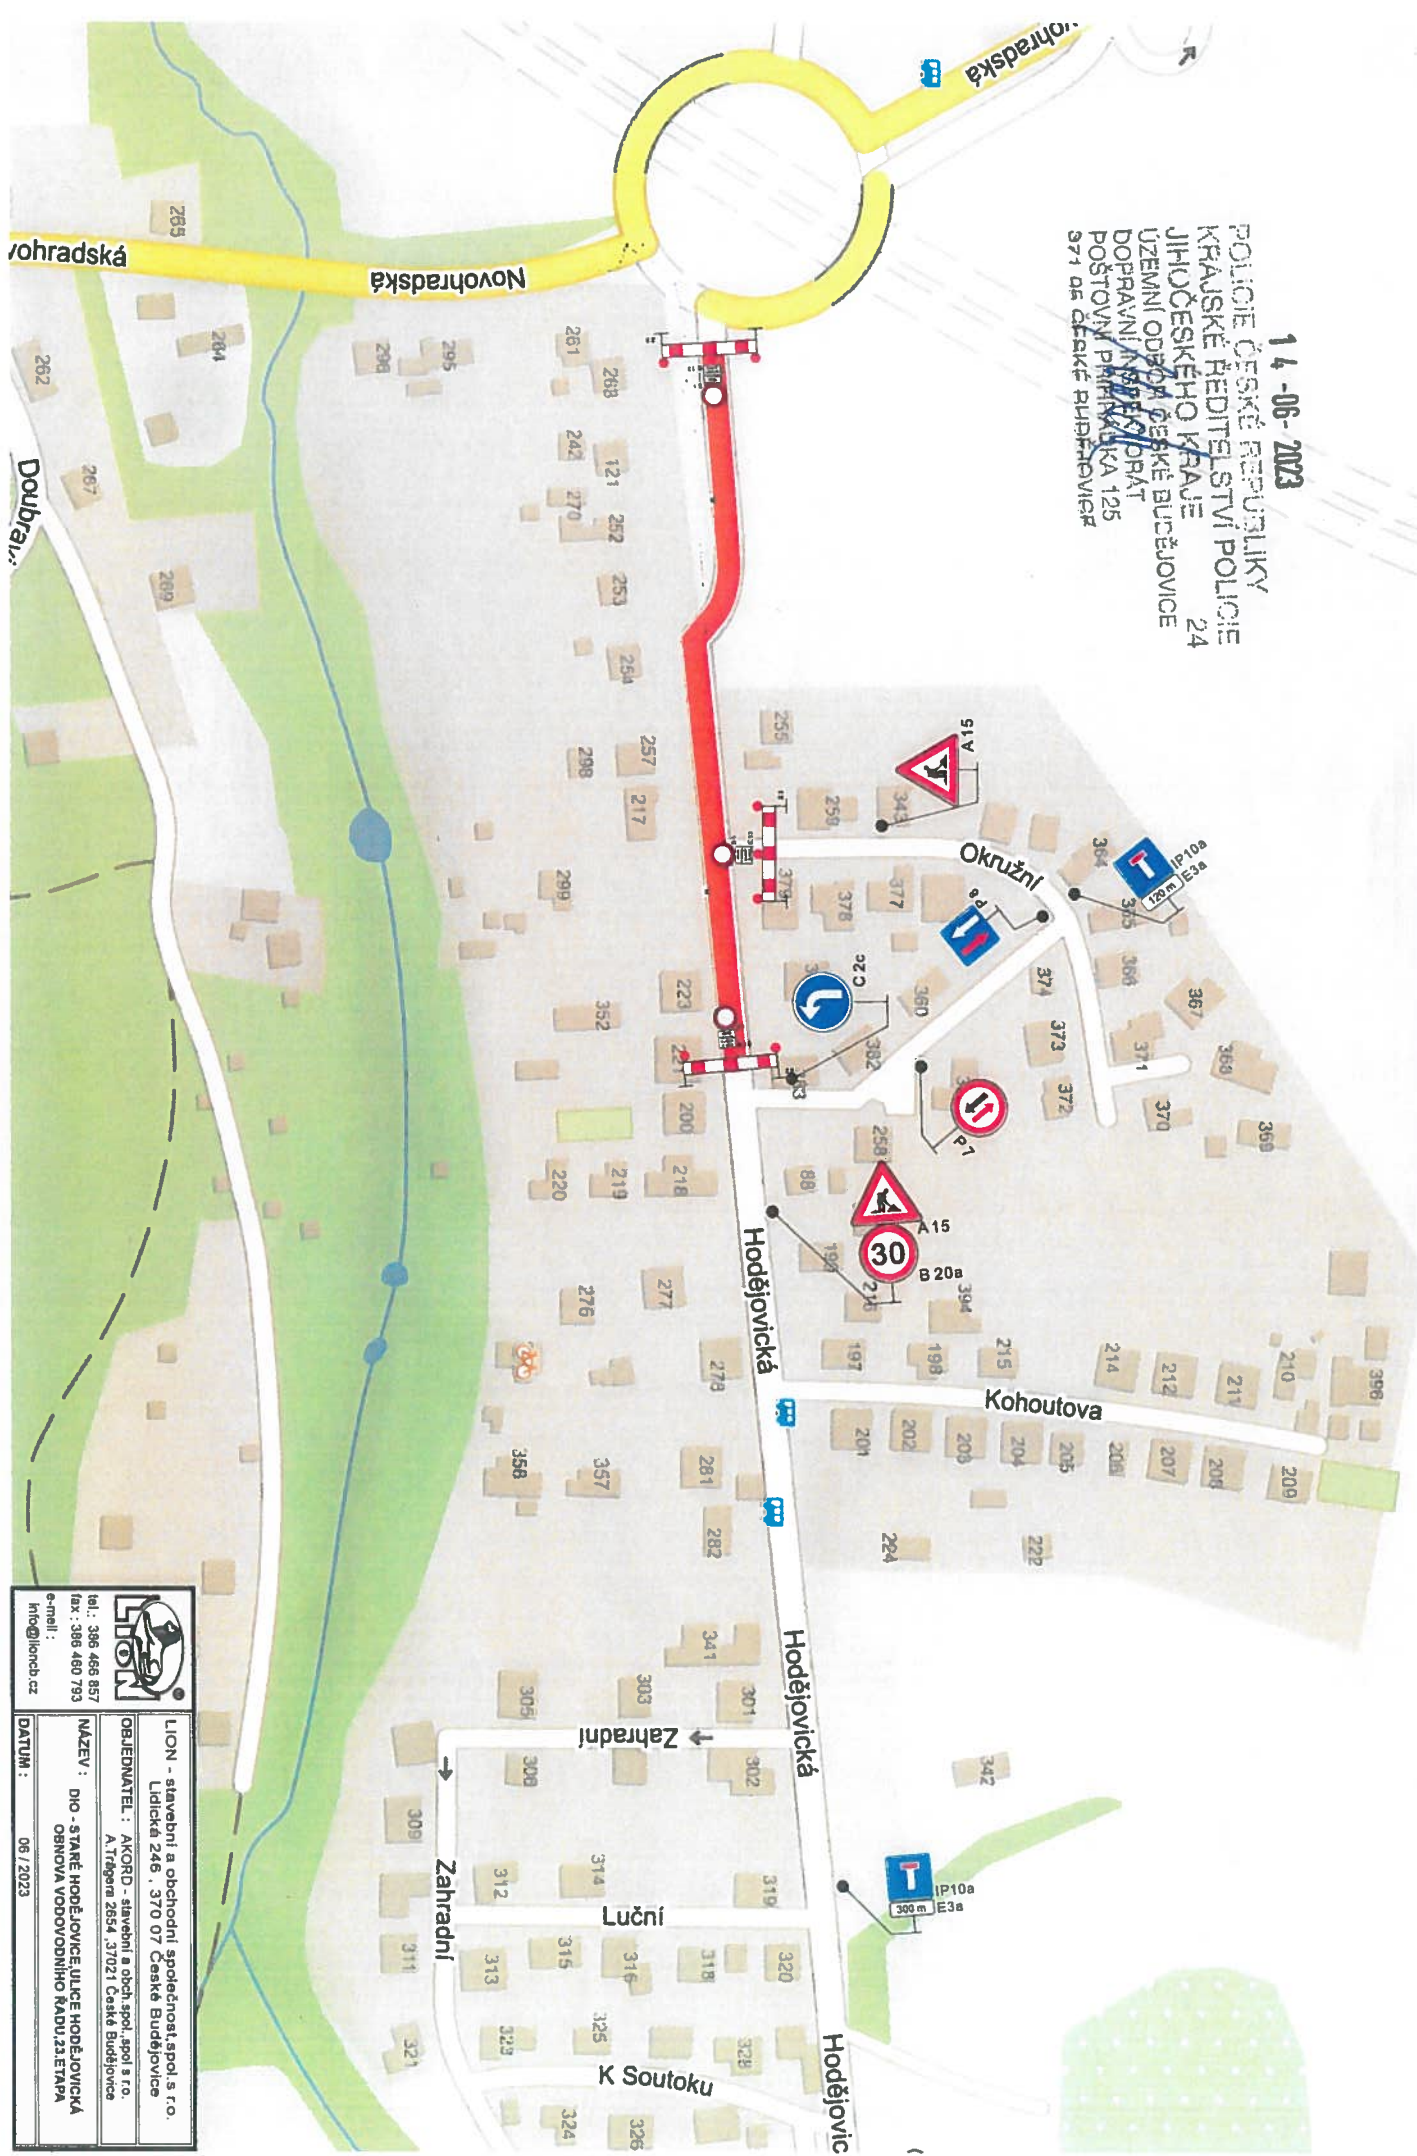
STARÉ HODĚJOVICE: ULICE HODĚJOVICKÁ
OBNOVA VODOVODNÍHO ŘÁDU 2. ETAPA

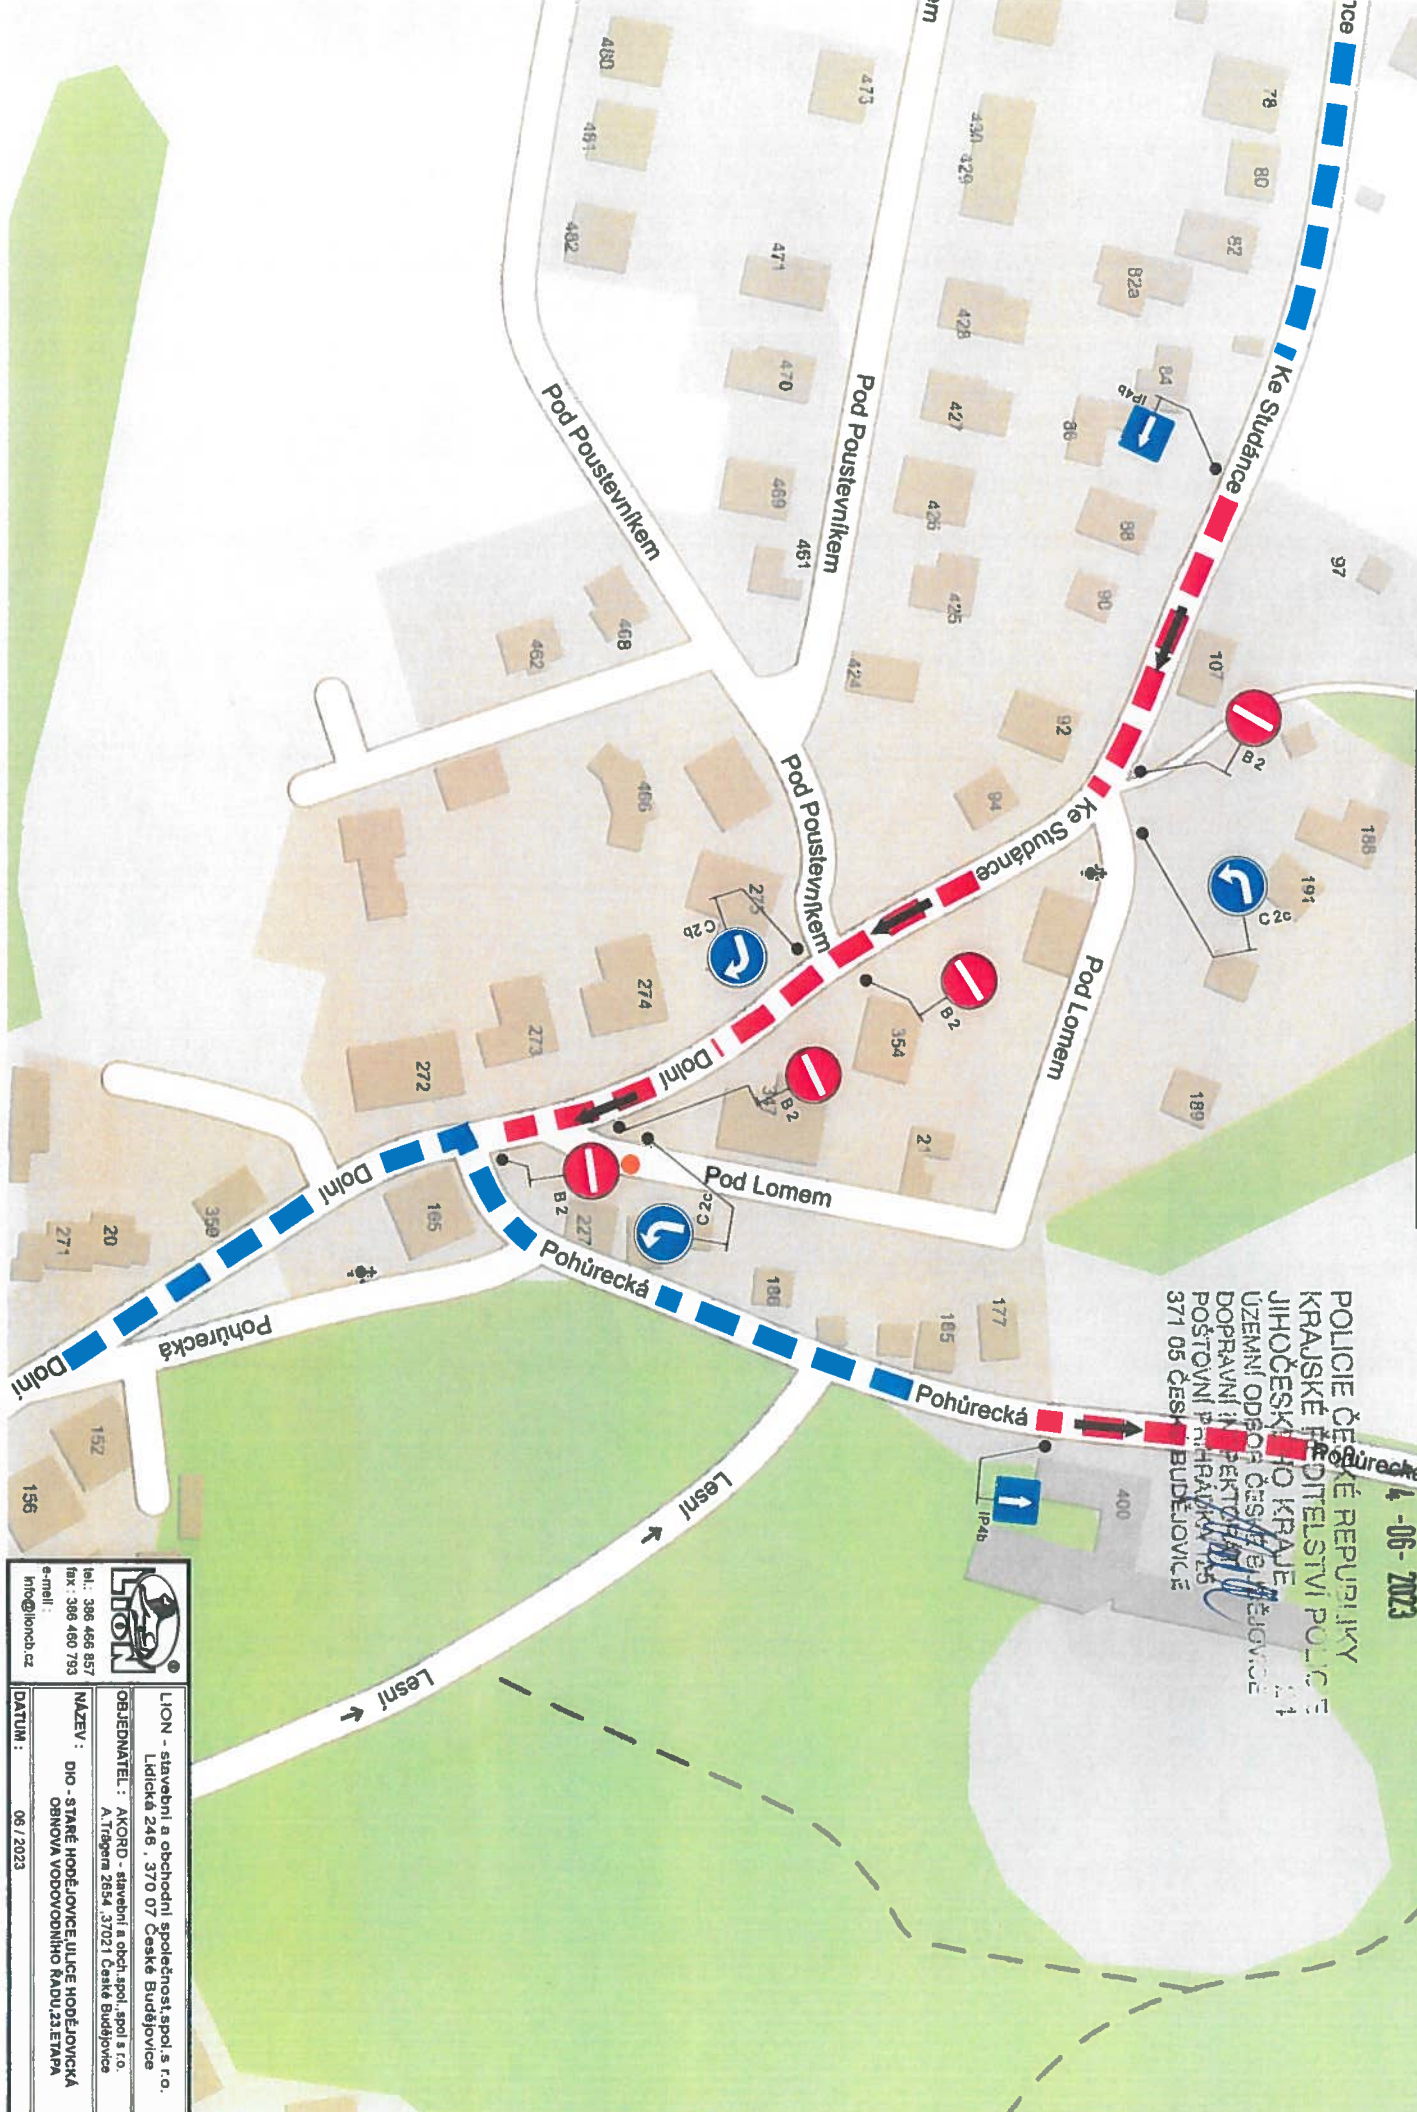


4.-06-2023
 POLICIE ČESKÉ REPUBLIKY
 KRAJSKÉ ŘEDITELSTVÍ POLICIE
 JIHOČESKÉHO KRAJE
 ÚZEMNÍ ODPOVĚDNOSTI
 DOPRAVNÍ INSPEKTOŘ
 POŠTOVNÍ PRÁVNÍ OBLAST
 371 05 ČESKÉ BUDĚJOVICE

 tel.: 386 466 857 fax: 386 460 793 e-mail: info@lioncb.cz	LION - stavební a obchodní společnost, spol. s r.o. Lidická 246, 370 07 České Budějovice
	OBJEDNATEL: AKORD - stavební a obch. spol. s r.o. A. Trépera 2654, 37021 České Budějovice
NÁZEV: DIO - STARÉ HODĚJOVICE: ULICE HODĚJOVICKÁ OBNOVA VODOVODNÍHO ŘÁDU, 2. ETAPA	DATUM: 08 / 2023

14.-06.-2023
POLICIE ČESKÉ REPUBLIKY
KRAJSKÉ ŘEDITELSTVÍ POLICIE
JIHOČESKÉHO KRAJE
ÚZEMNÍ ODBOJ ČESKÉ BUDĚJOVICE
24
DOPRAVNÍ NÁSTĚNÍ DÍLAT
POŠTOVNÍ PRÁVNÍKOVKA 125
371 05 ČESKÉ BUDĚJOVICE




	LION - stavební a obchodní společnost, spol. s r.o. Lidická 246, 370 07 České Budějovice
	OBJEDNATEL: AKORD - stavební a obch. spol. s r.o. A. Trávník 2594, 37021 Česká Budějovice
tel.: 386 468 857 fax: 386 460 793 e-mail: info@lioncb.cz	NÁZEV: DIO - STARÉ HODĚJOVICE; ULICE HODĚJOVICKÁ OBNOVA VODOVODNÍHO RADU 2. ETAPA
DATUM: 06 / 2023	

**STARÉ HODĚJOVICE ULICE HODĚJOVICKÁ
OBNOVA VODOVODNÍHO ŘÁDU 2. ETAPA**

14.-06.-2023

POŘÍTEL: ČESKÁ REPUBLIKA /
MĚSTSKÉ ŘEDITELSTVÍ POLICIE
JIHOČESKÝ KRAJ
Jihočeský územní odbor policie
Dopravní inspektorát
Poštovní příhrádka 125
371 05 České Budějovice

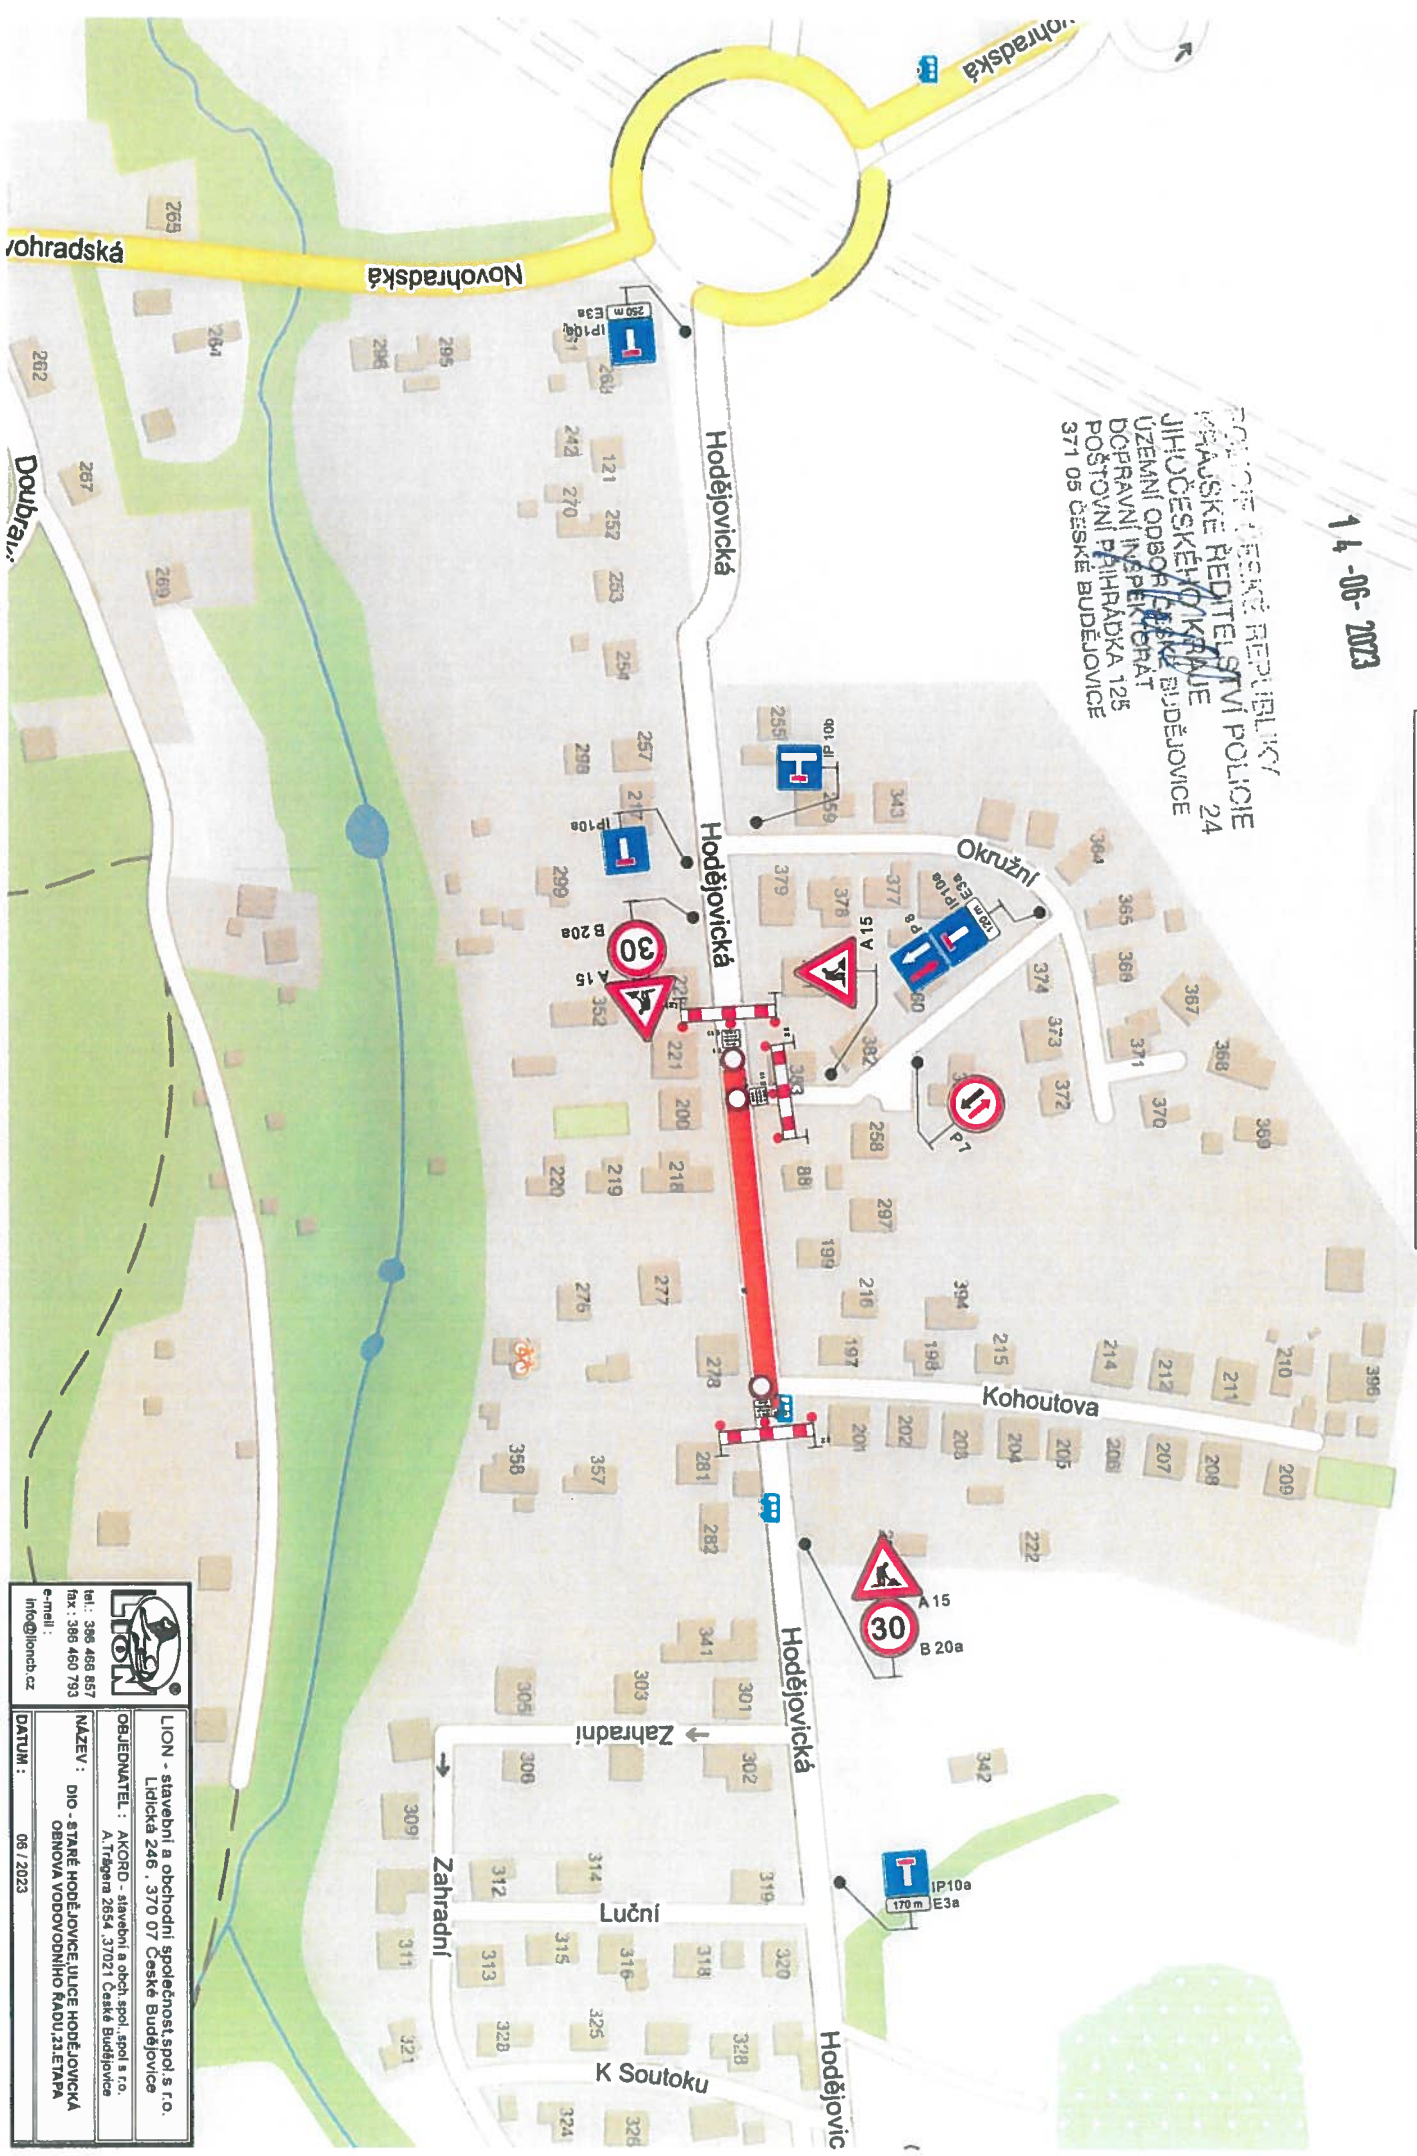



	tel.: 386 486 857
	fax: 386 450 793
e-mail: info@lioncb.cz	
LION - stavební a obchodní společnost, spol. s r.o.	
Lidická 246, 370 07 České Budějovice	
OBJEDNATEL: AKORD - stavební a obch. spol., spol. s r.o.	
A. Trágera 2654, 37021 České Budějovice	
NÁZEV: DIO - STARÉ HODĚJOVICE ULICE HODĚJOVICKÁ	
OBNOVA VODOVODNÍHO ŘÁDU, 2. ETAPA	
DATUM:	06 / 2023

**STARÉ HODĚJOVICKÉ ULICE HODĚJOVICKÁ
OBNOVA VODOVODNÍHO ŘÁDU 2. ETAPA**

11.1.06-2023

POLICIE ČESKÉ REPUBLIKY
KRAJSKÉ ŘEDITELSTVÍ POLICIE
JIHOČESKÉHO KRAJE
UZEMNÍ ODBOR
DOPRAVNÍ INSPEKCE
POŠTOVNÍ PŘÍHRÁDKA 125
371 05 ČESKÉ BUDĚJOVICE

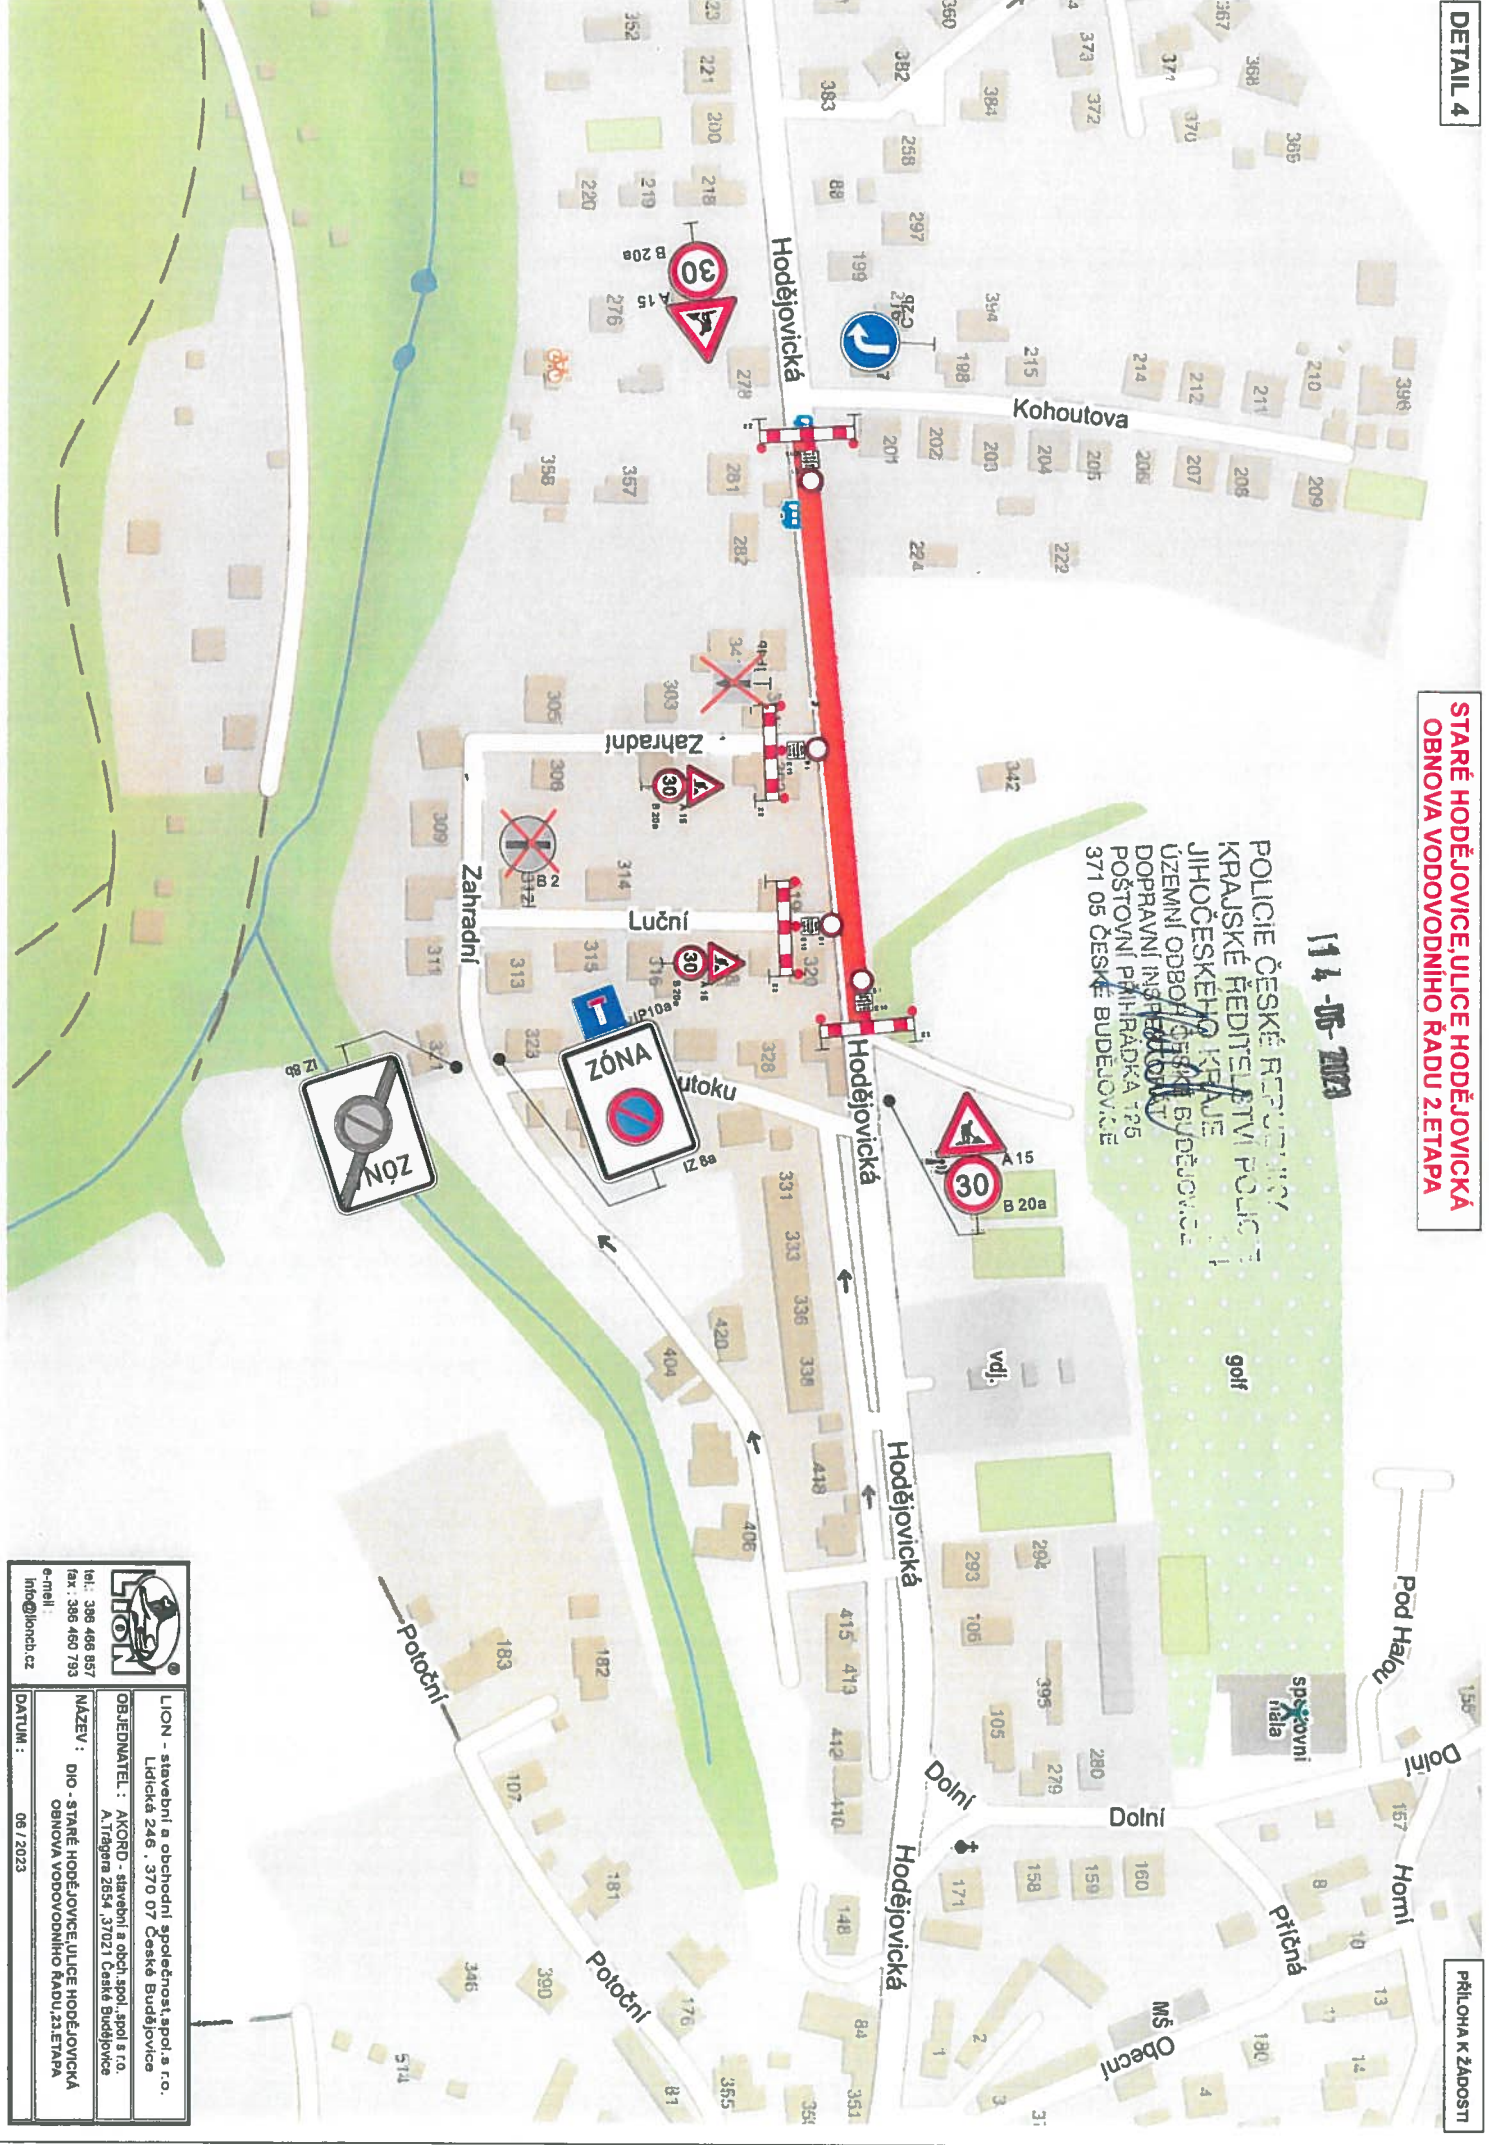

	LION - stavební a obchodní společnost, spol. s r.o. Lidická 246, 370 07 České Budějovice
	OBJEDNATEL: AKORD - stavební a obch. spol. s r.o. A. Trágera 2654, 37021 České Budějovice
tel.: 386 466 857 fax: 386 460 793 e-mail: info@lioncb.cz	NÁZEV: DIO - STARÉ HODĚJOVICKÉ ULICE HODĚJOVICKÁ OBNOVA VODOVODNÍHO ŘÁDU, 2. ETAPA
DATAUM: 06 / 2023	