


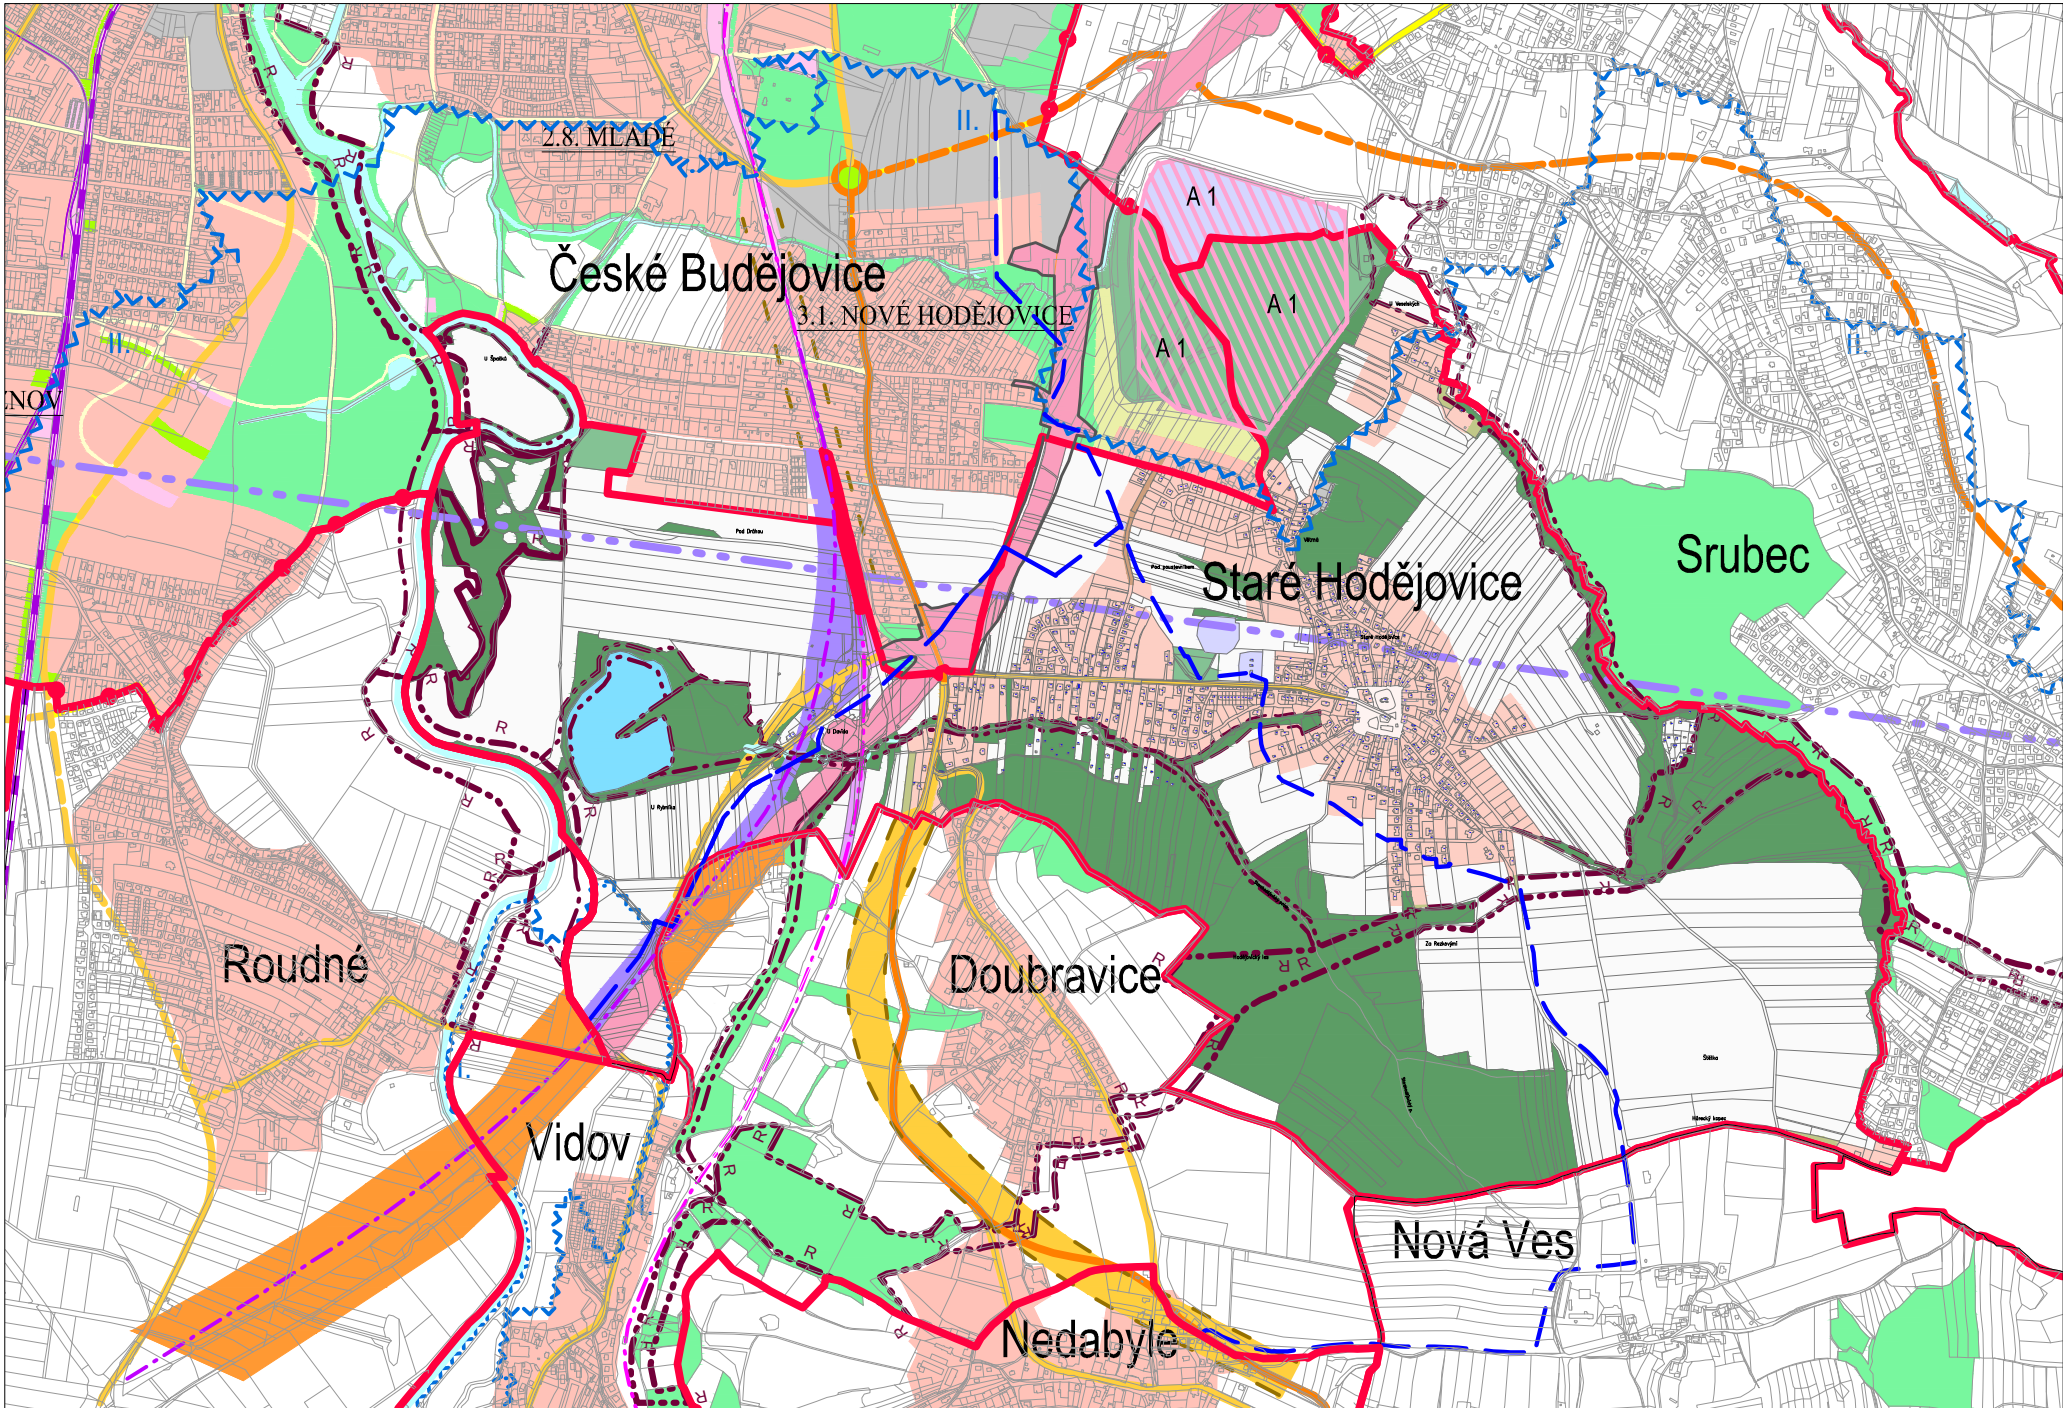

LEGENDA :

- hranice obcí a města
- plochy vodní a vodoteče
- významné komunikace města a silnice I., II. a III. tř.
- osa přistávacího letového koridoru letiště Planá
- osa železnice ČB – Velenice
- osa IV. tranzitního železničního koridoru (ČB–Linec)
- vnitřní a vnější pásmo hygienické ochrany vrtu pro pitnou vodu Vidov
- nadregionální biokoridor NRBK
- regionální biocentrum RBC
- významný krajinný prvek
- lokální biokoridor
- lokální biocentrum
- interakční prvek
- vodovody dálkové DN 500–1000 mm

ASANACE

- A 1

A 1 – plocha pro asanaci popílkoviště (ZÚR)

PLOCHY

- PLOCHY DOPRAVNÍ INFRASTRUKTURY – DÁLNIČE D3 (ZÁMĚR AZÚR)
- PLOCHY DOPRAVNÍ INFRASTRUKTURY – IV. TŽK (ZÁMĚR AZÚR)
- PLOCHA DOPRAVNÍ INFRASTRUKTURY TRASA DÁLNIČE D3 A IV. TRANZITNÍHO ŽELEZNIČNÍHO KORIDORU V SOUSEDNÍCH OBCÍCH KE KOREKCI VYMEZENÍ PLOCH
- PLOCHY DOPRAVNÍ INFRASTRUKTURY – ŽELEZNICE
- PLOCHY DOPRAVNÍ INFRASTRUKTURY – SILNICE II. TŘÍDY
- PLOCHY DOPRAVNÍ INFRASTRUKTURY – SILNICE III. TŘÍDY
- PLOCHY DOPRAVNÍ INFRASTRUKTURY – MÍSTNÍ A ÚČELOVÉ KOMUNIKACE
- PLOCHY IZOLAČNÍ ZELENĚ A PLOCHY SYSTÉMU ZELENĚ Č. BUDĚJOVIC
- PLOCHY LESNÍ V KU STARÉ HODĚJOVICE
- PLOCHY LESNÍ A JINÉ ZELENĚ MIMO ŘEŠENÉ ÚZEMÍ
- PLOCHY BYDLENÍ A SMÍŠENÉ S PŘEVAHOU BYDLENÍ
- PLOCHA SMÍŠENÁ VÝROBNÍ, OBYTNÉ A OBČANSKÉHO VYBAVENÍ
- PLOCHY TECHNICKÉ INFRASTRUKTURY (VYBAVENÍ)




ateliér žižala

územní plán
Staré Hodějovice

pořizovatel: Magistrát města České Budějovice
odbor územního plánování
projektant: Ing. arch. Petr Žižala
Fr. Halase 13, 37008 České Budějovice

Příloha č. 2b OOP
Výkres širších vztahů

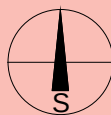

2020/10



1:20 000

číslo výkr.

II.2.2