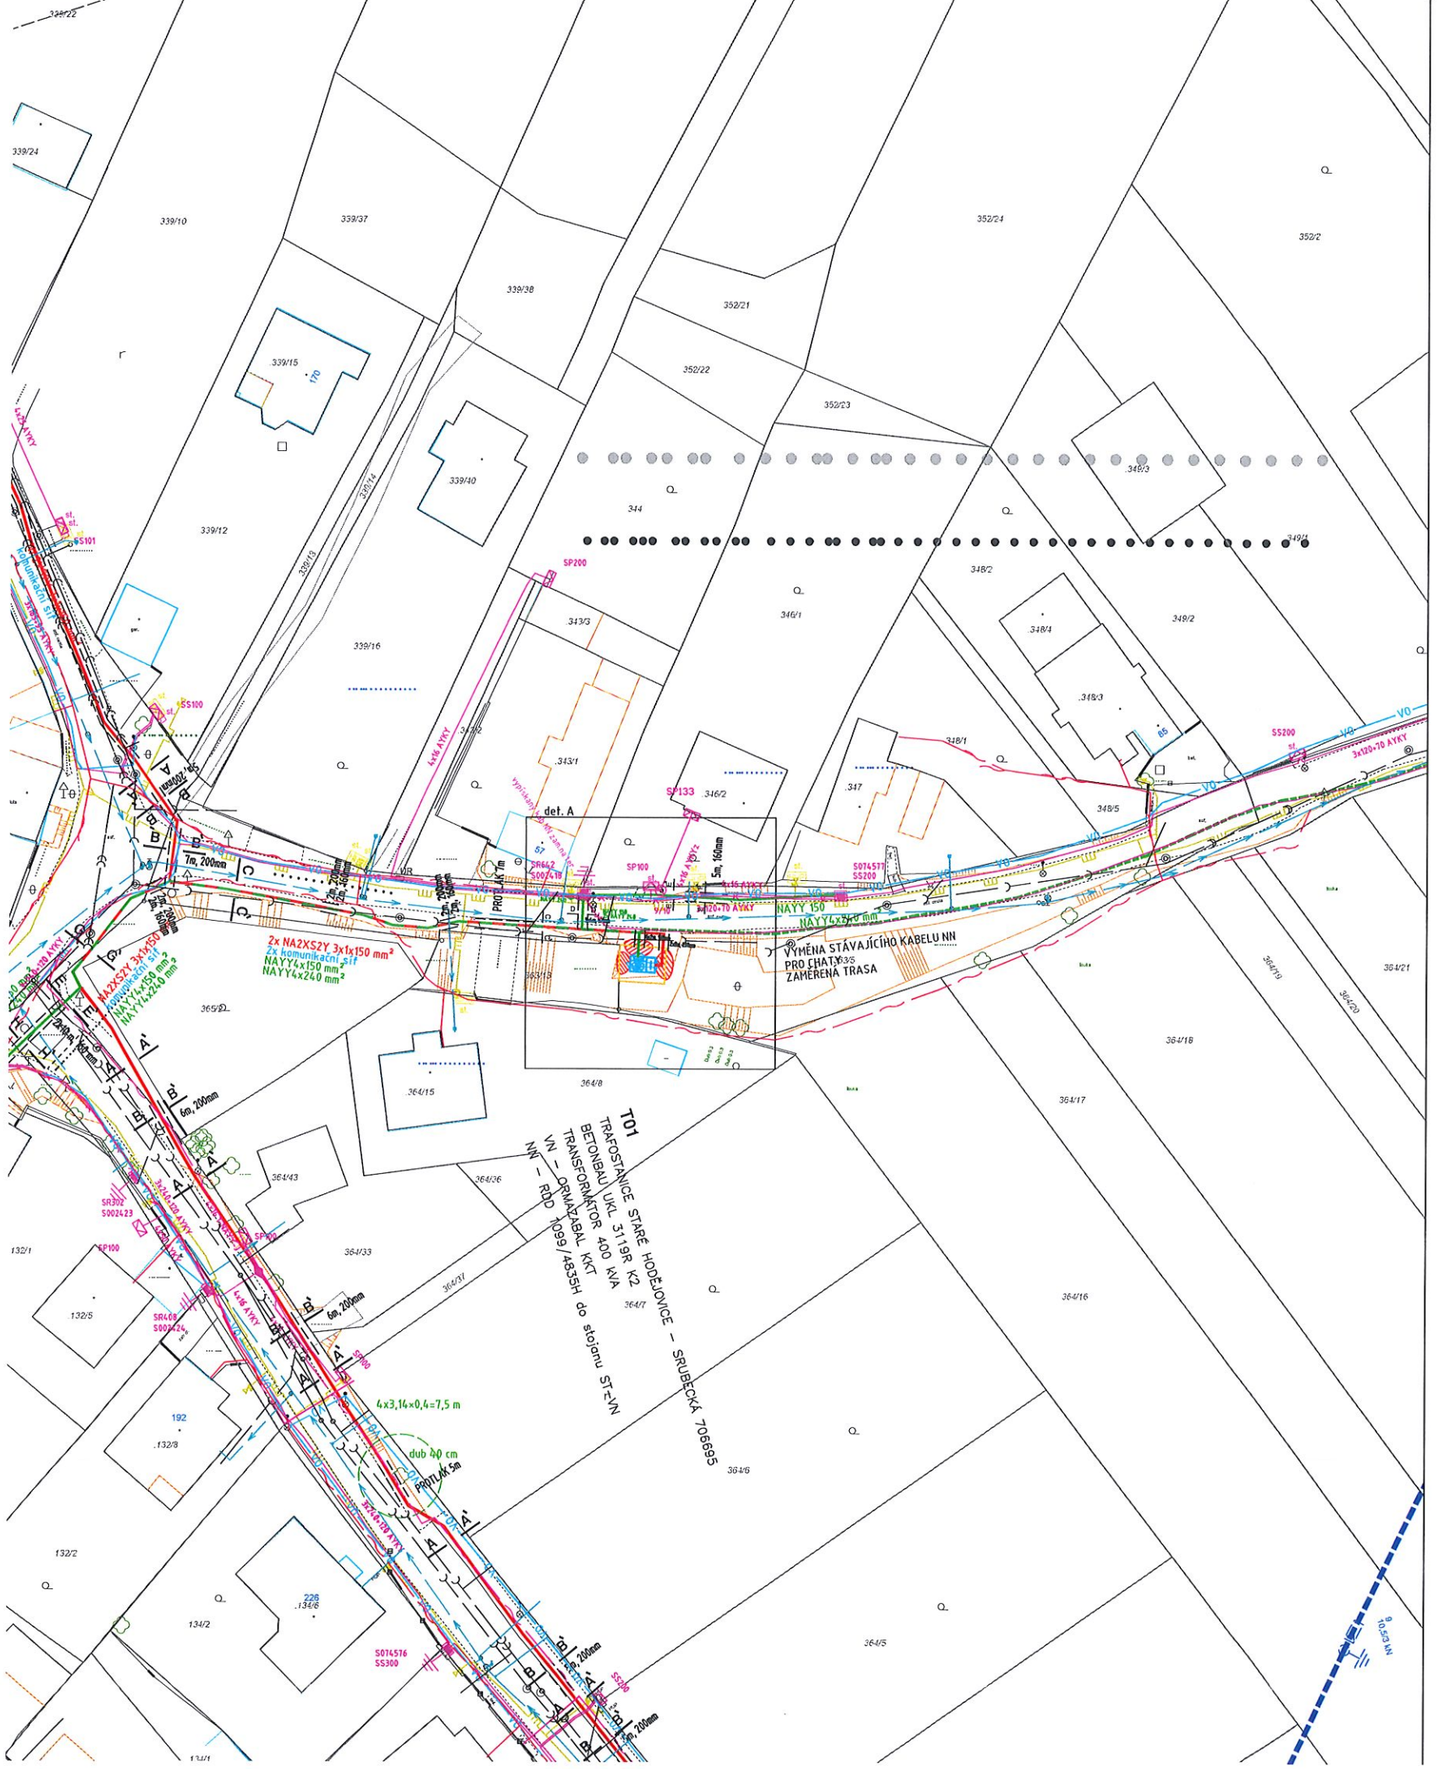
T01
TRAFOSTANICE STARÉ HODĚJOVICE – SRUBECKÁ 706695
BETONOBU UKL 3119R K2
TRANSFORMÁTOR 400 kVA
VN – ORMAZÁBAL KKT
NN – RDD 1099/4835H do stojanu ST-VN
VYMĚNA STÁVAJÍCÍHO KABELU NN
PRO CHATY 363/5
ZAMĚŘENÁ TRASA
def. A
2x NA2XS2Y 3x1x150 mm²
2x komunikační síť
NAYY4x150 mm²
NAYY4x240 mm²
4x3,14x0,4=7,5 m
dub 40 cm
PROTLAK 5m
PROTLAK 7m
339/22
339/24
339/10
339/37
339/38
339/15
339/14
339/40
339/12
339/13
339/16
344
352/21
352/22
352/23
352/24
352/2
348/3
348/2
348/4
348/3
346/1
343/3
343/1
346/2
347
348/1
348/5
365/2
365/13
364/8
364/15
364/18
364/17
364/16
364/6
364/5
364/19
364/20
364/21
364/43
364/26
364/33
364/31
364/7
132/1
132/5
132/8
132/2
134/2
192
228
SP200
SP133
SP100
SP300
SS101
SS100
SS200
SS300
SR302
S002423
SR408
S003435
S074576
S074577
5m, 160mm
5m, 200mm
6m, 200mm
4xAl AYKY
3x120-70 AYKY
NAYY 150
NAYY4x150 mm²
10,529 kN