


České Budějovice

3.1. NOVÉ HODĚJOVICE

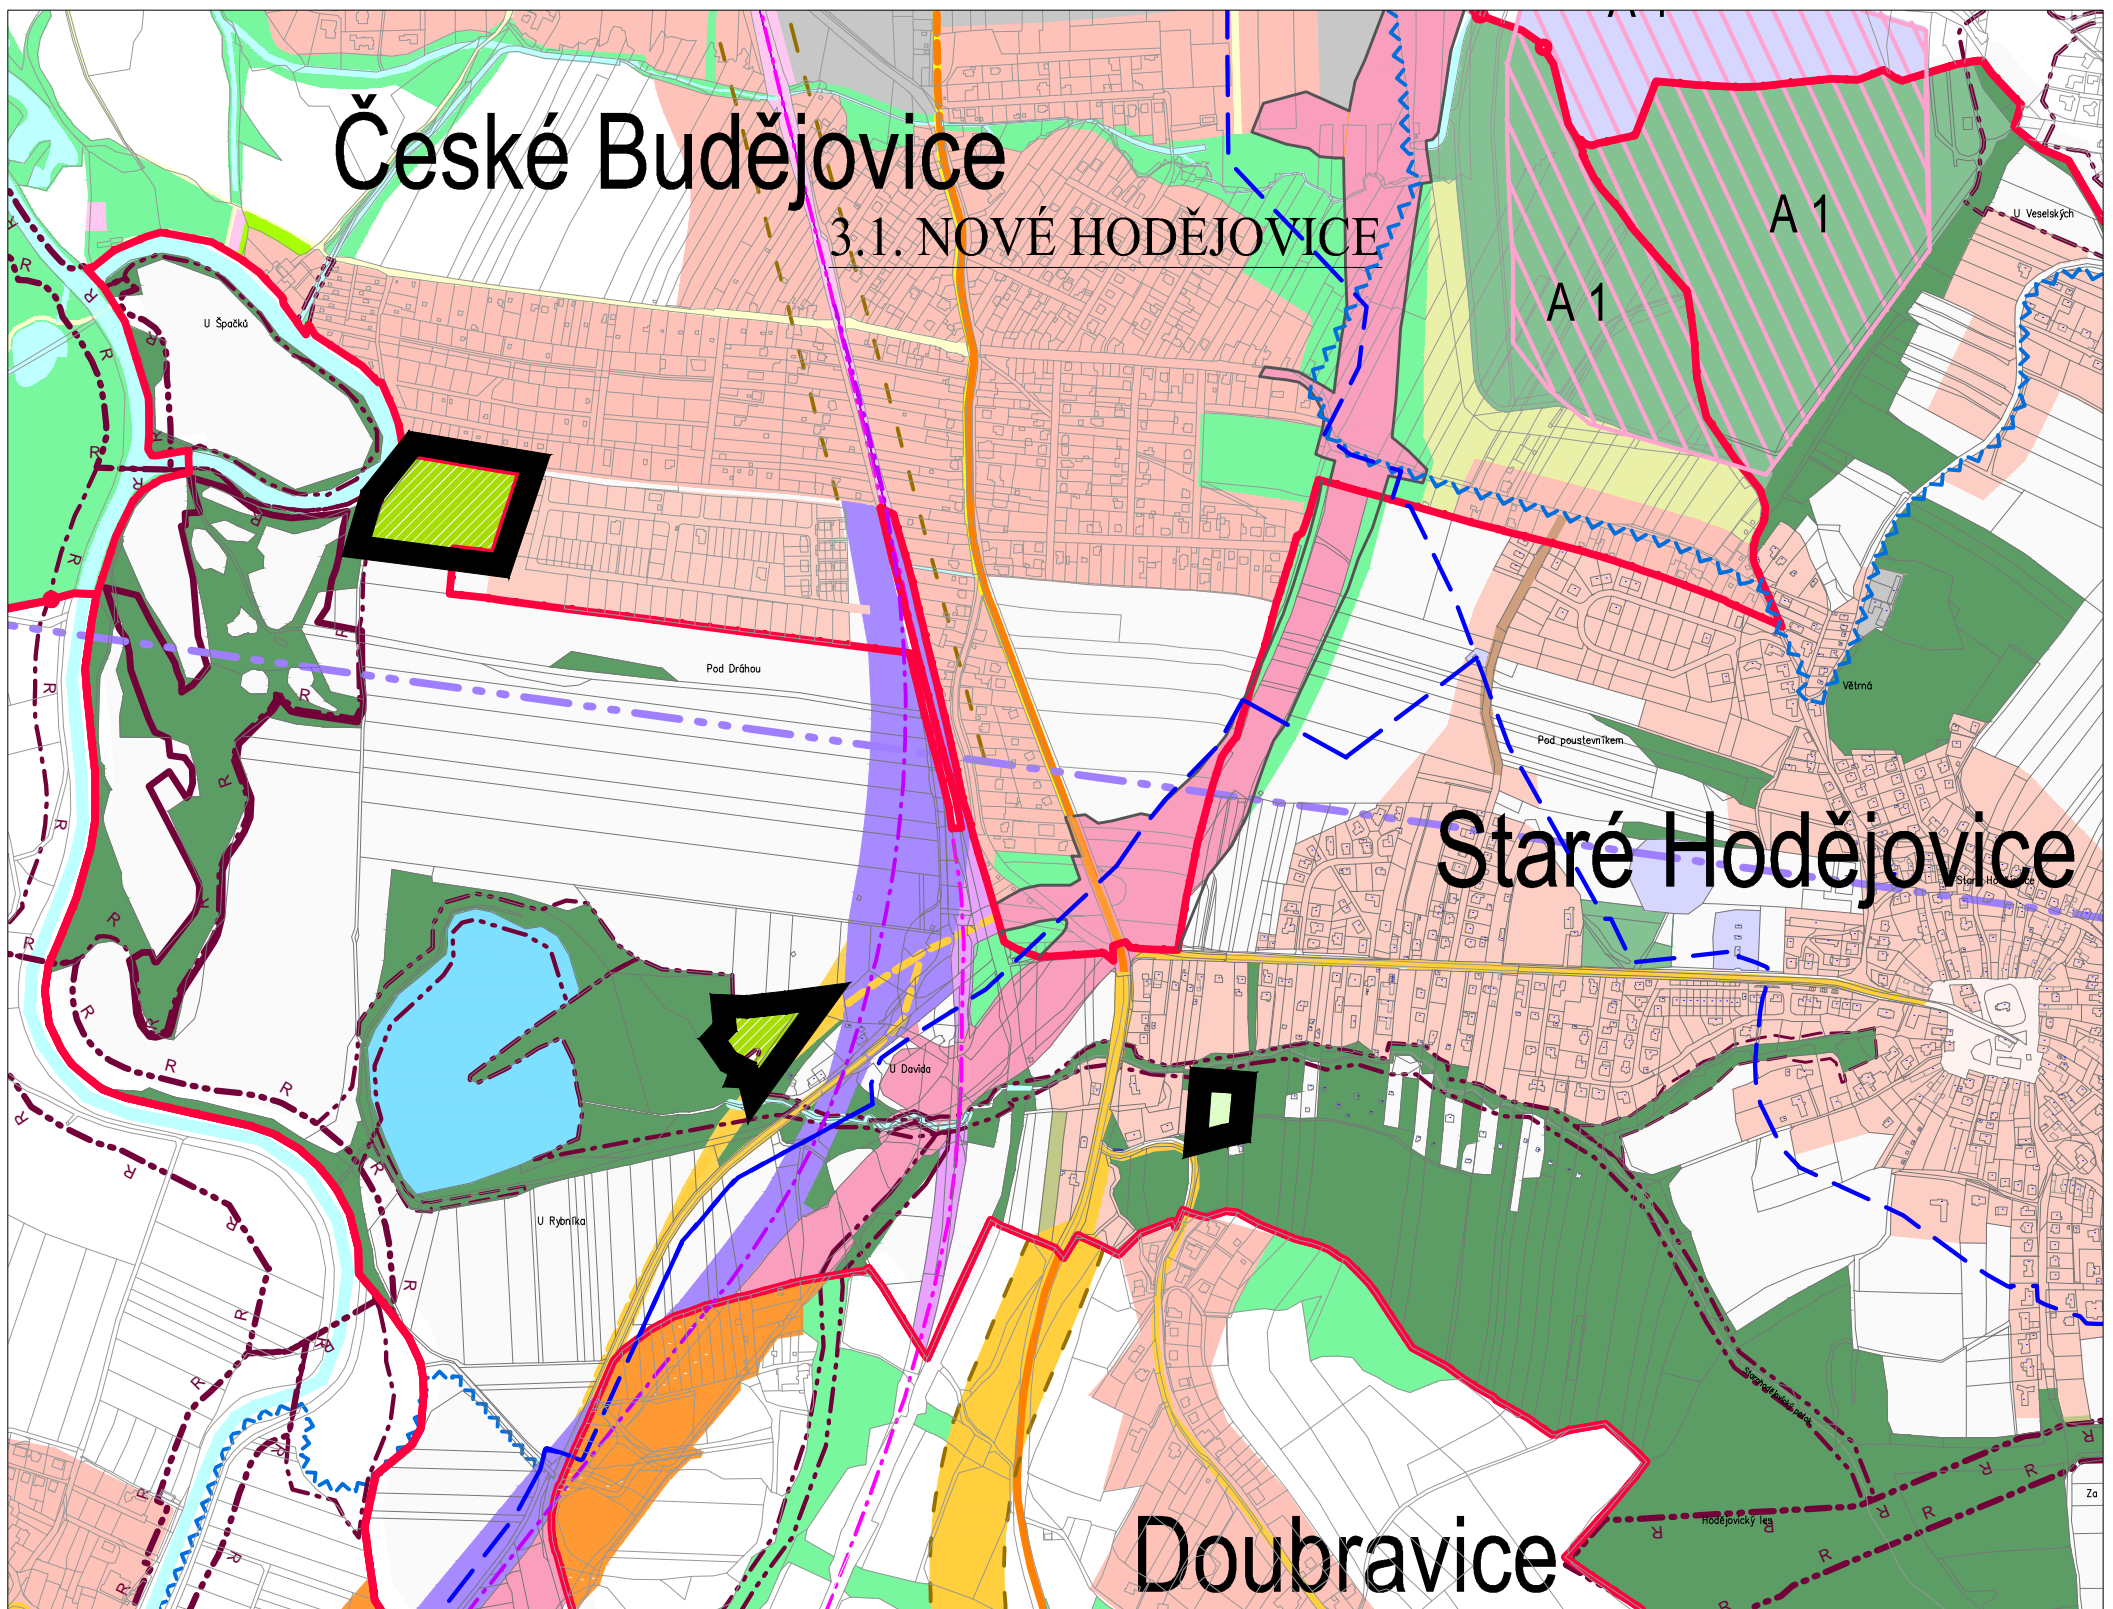

LEGENDA :

- hranice obcí a města
- plochy vodní a vodoteče
- významné komunikace města a silnice I., II. a III. tř.
- osa přistávacího letového koridoru letiště Planá
- osa železnice ČB – Velenice
- osa IV. tranzitního železničního koridoru (ČB–Linec)
- vnitřní a vnější pásmo hygienické ochrany vrtu pro pitnou vodu Vídov
- nadregionální biokoridor NRBK
- regionální biocentrum RBC
- významný krajinný prvek
- lokální biokoridor
- lokální biocentrum
- interakční prvek
- vodovody dálkové DN 500–1000 mm

ASANACE

- A 1
- A 1 – plocha pro asanaci popílkoviště (ZÚR)

PLOCHY

- PLOCHY DOPRAVNÍ INFRASTRUKTURY – DÁLNIČE D3 (ZÁMĚR AZÚR)
- PLOCHY DOPRAVNÍ INFRASTRUKTURY – IV. TŽK (ZÁMĚR AZÚR)
- PLOCHA DOPRAVNÍ INFRASTRUKTURY TRASA DÁLNIČE D3 A IV. TRANZITNÍHO ŽELEZNIČNÍHO KORIDORU V SOUSEDNÍCH OBCÍCH KE KOREKCI VYMEZENÍ PLOCH
- PLOCHY DOPRAVNÍ INFRASTRUKTURY – ŽELEZNICE
- PLOCHY DOPRAVNÍ INFRASTRUKTURY – SILNICE II. TŘÍDY
- PLOCHY DOPRAVNÍ INFRASTRUKTURY – SILNICE III. TŘÍDY
- PLOCHY DOPRAVNÍ INFRASTRUKTURY – MÍSTNÍ A ÚČELOVÉ KOMUNIKACE
- PLOCHY IZOLAČNÍ ZELENĚ A PLOCHY SYSTÉMU ZELENĚ Č. BUDĚJOVIC
- PLOCHY LESNÍ V KU STARÉ HODĚJOVICE
- PLOCHY LESNÍ A JINÉ ZELENĚ MIMO ŘEŠENÉ ÚZEMÍ
- PLOCHY BYDLENÍ A SMÍŠENÉ S PŘEVAHOU BYDLENÍ
- PLOCHA SMÍŠENÁ VÝROBNÍ, OBYTNÉ A OBČANSKÉHO VYBAVENÍ
- PLOCHY TECHNICKÉ INFRASTRUKTURY (VYBAVENÍ)

PLOCHY ZMĚNY č.1 ÚP

- HRANICE ŘEŠENÝCH PLOCH ZMĚNY č.1 ÚP
- PLOCHY REKREACE – CHATY
- PLOCHY REKREACE – ZAHRÁDKY

ZÁZNAM O ÚČINNOSTI ZMĚNY Č.1

VYDÁVÁ	Zastupitelstvo obce Staré Hodějovice
DATUM NABYTÍ ÚČINNOSTI	4. 10. 2022
POŘIZOVATEL	Magistrát města České Budějovice, odbor územního plánování
ÚŘEDNÍ OSOBA POŘIZOVATELE	Ing. Pavla Kodadová, vedoucí odboru územního plánování



Žížala

Změna č.1 územního plánu Staré Hodějovice

pořizovatel: Magistrát města České Budějovice
odbor územního plánování
projektant: Ing. arch. Petr Žížala
Fr. Halase 13, 37008 České Budějovice

Příloha č. 2b

výřez z výkresu:

Výkres širších vztahů



2022/08



1:10 000

číslo výkr.

II.2.2