

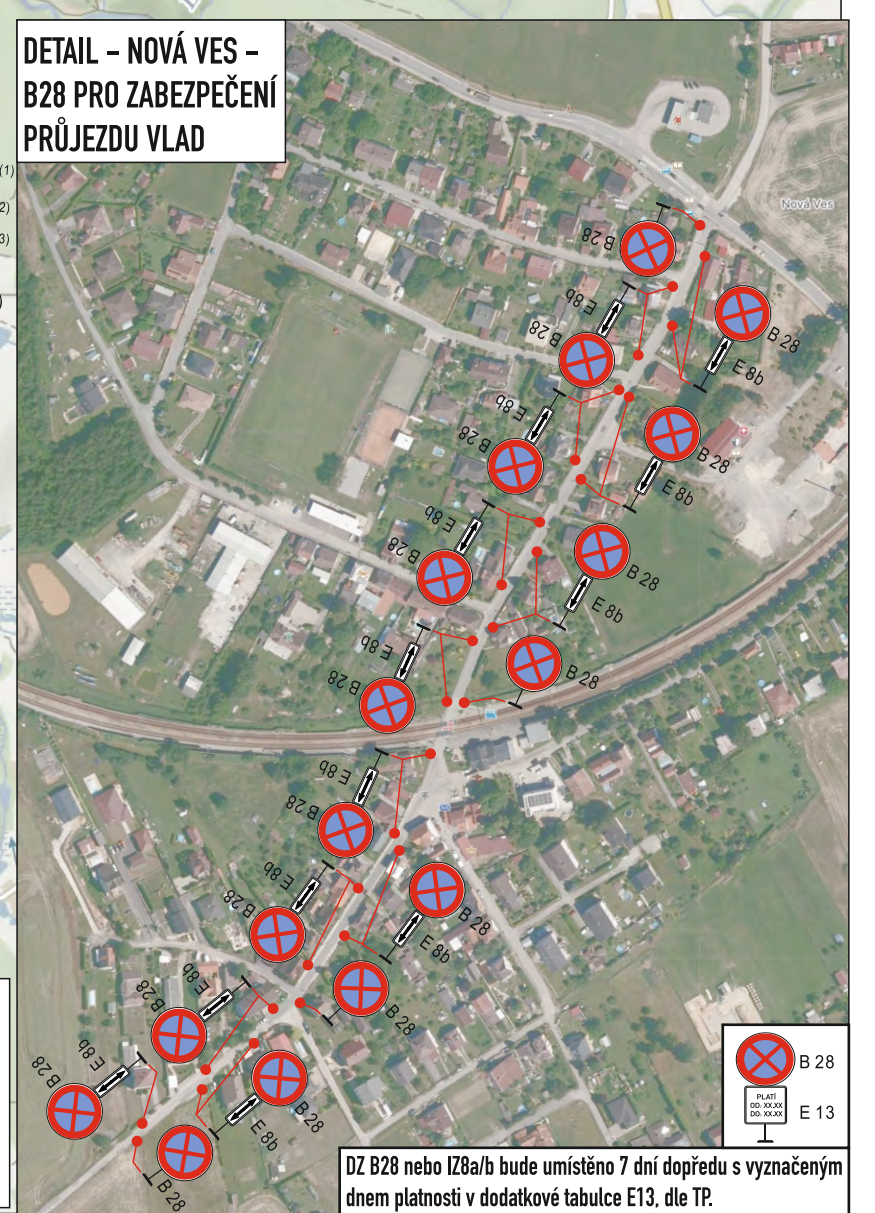


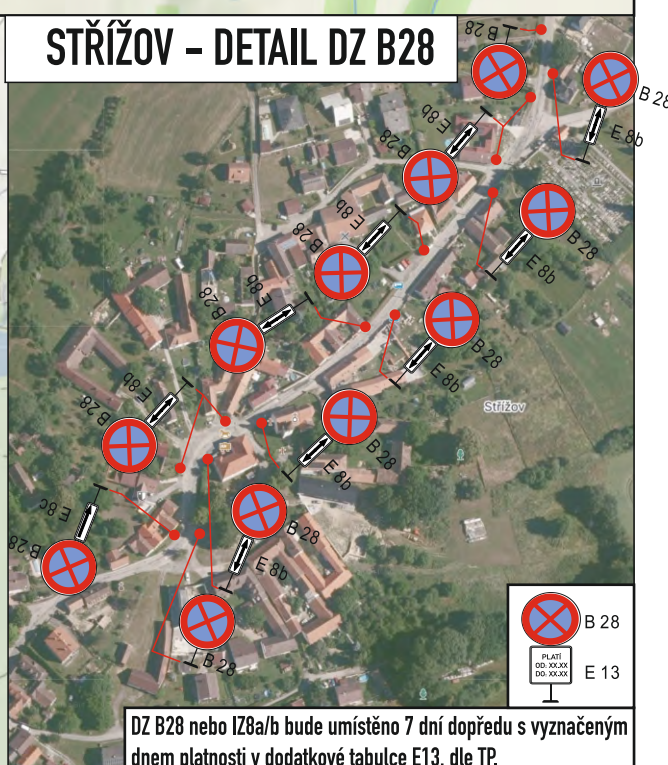

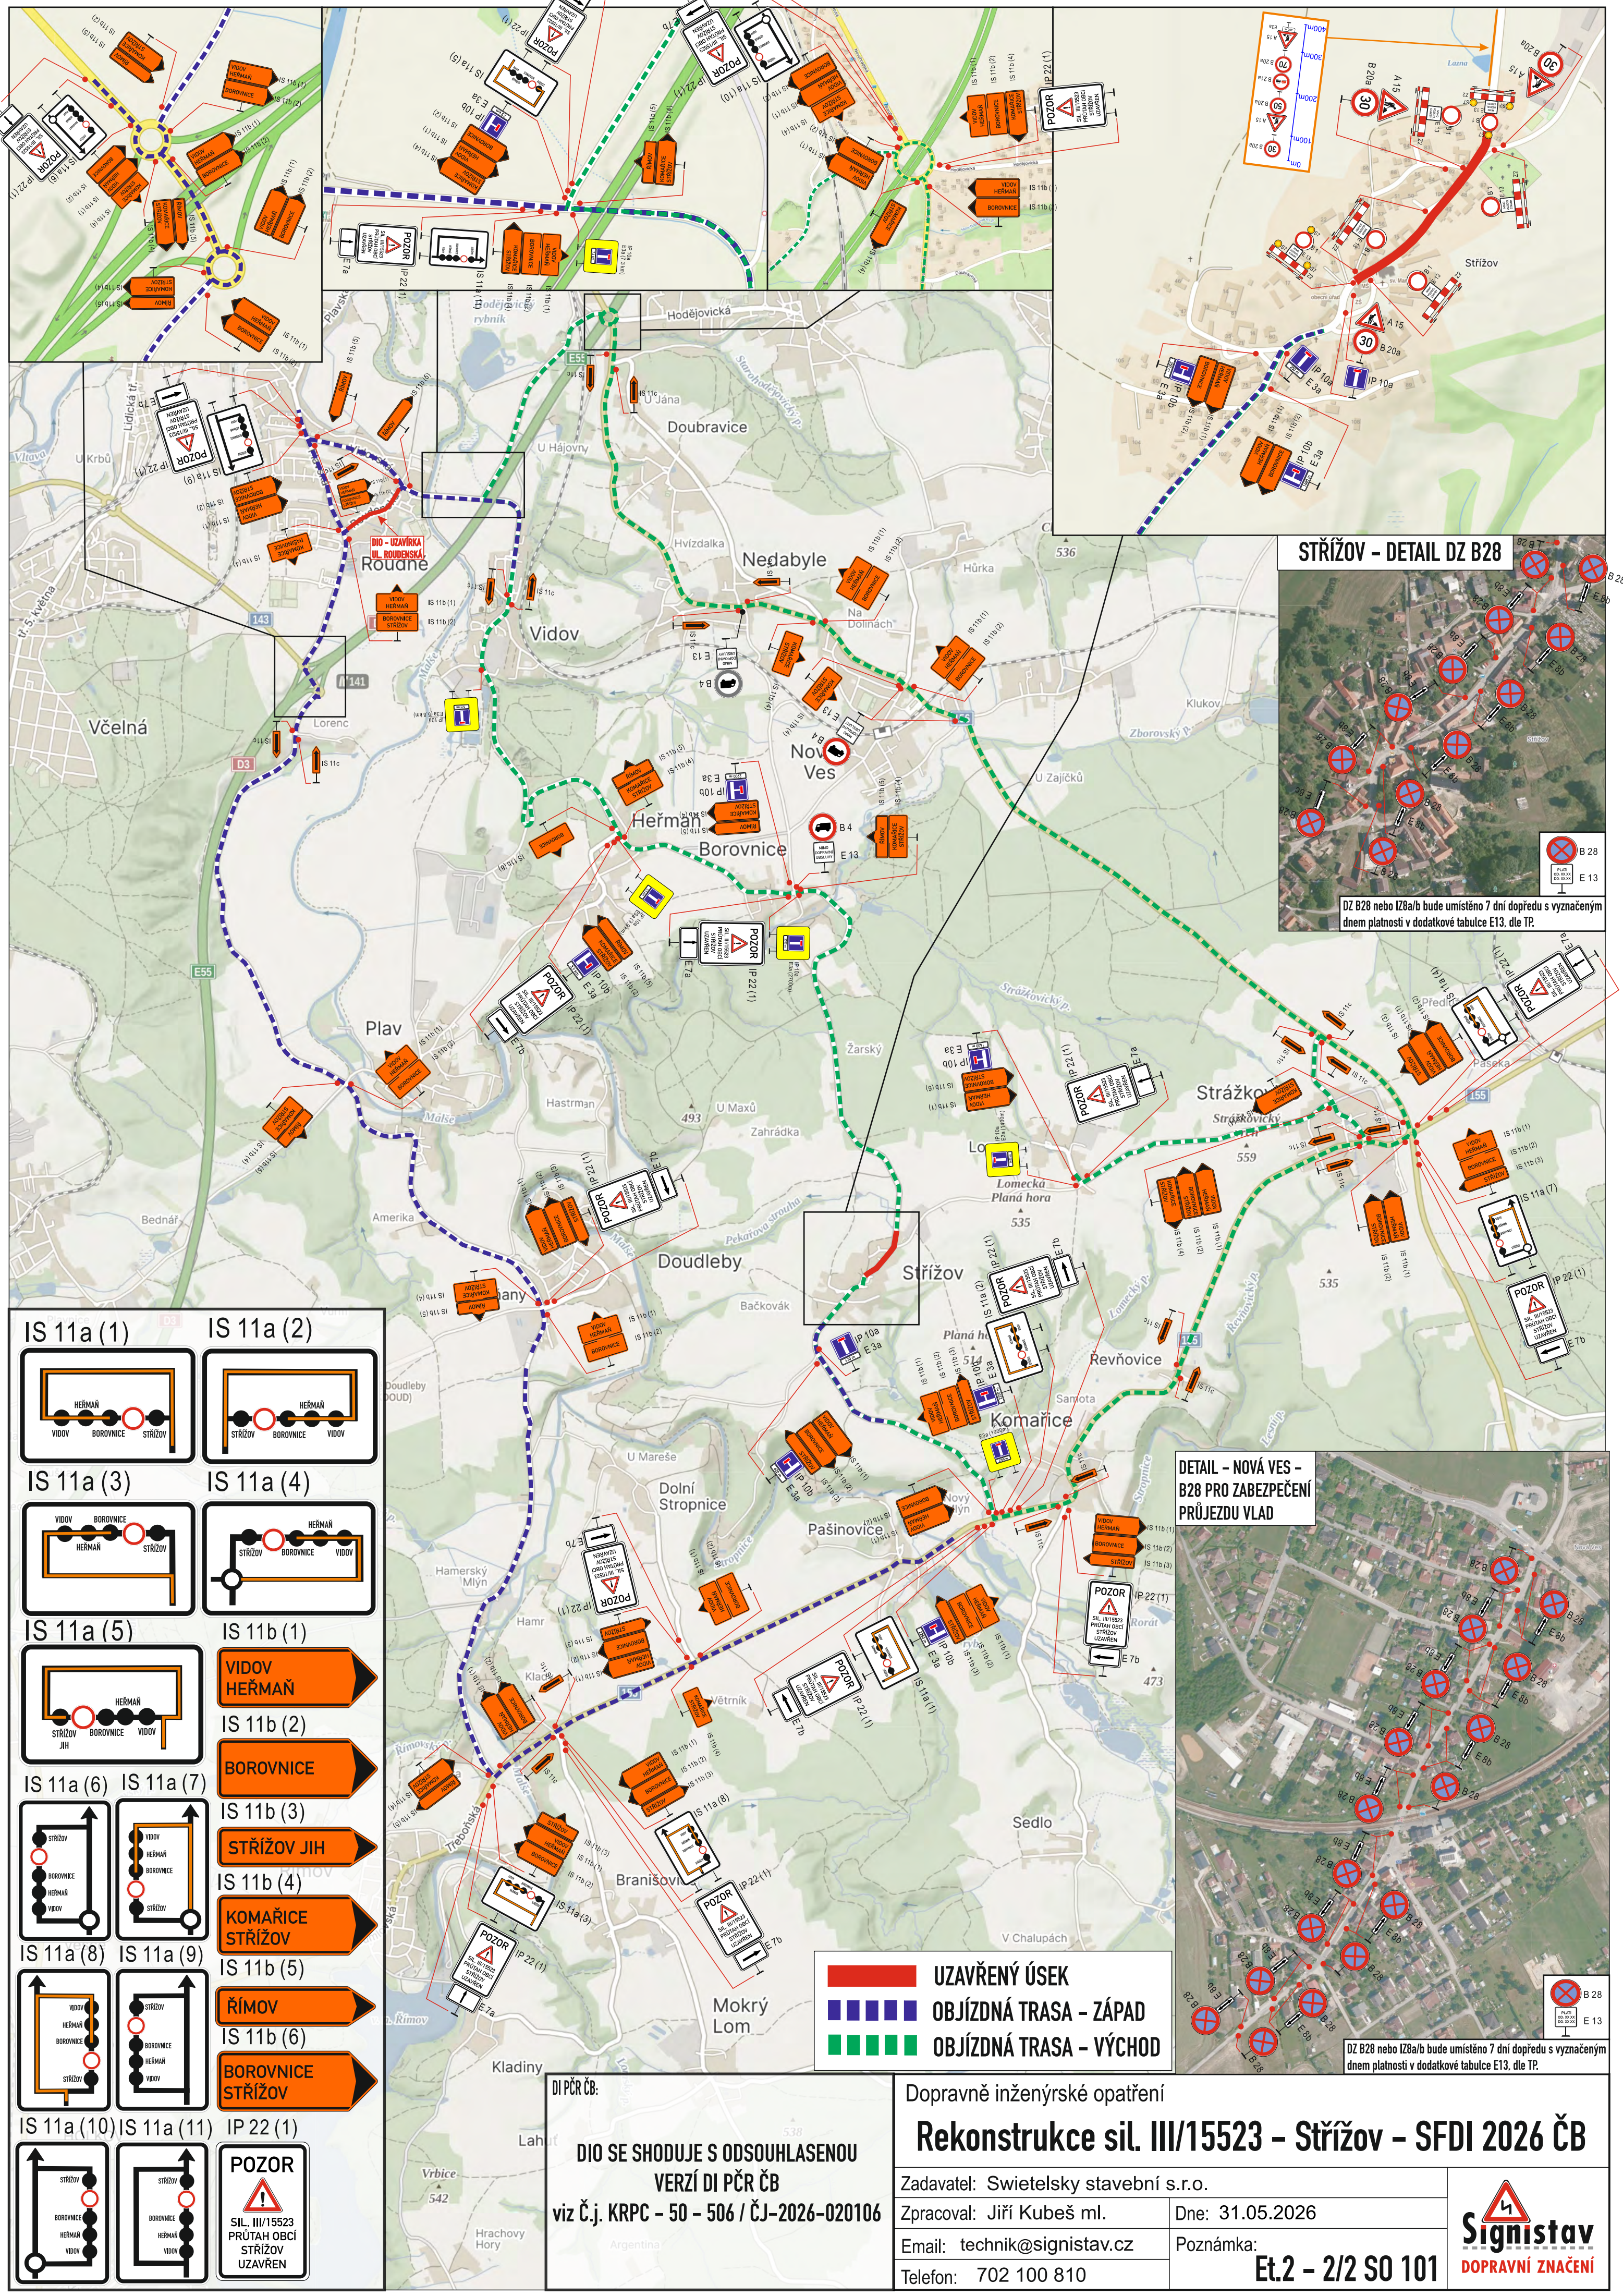

IS 11a (1)

IS 11a (2)

IS 11a (3)

IS 11a (4)

IS 11a (5)

IS 11b (1)

IS 11a (6)

IS 11b (2)

IS 11a (7)

IS 11b (3)

IS 11a (8)

IS 11b (4)

IS 11a (9)

IS 11b (5)

IS 11a (10)

IS 11b (6)

IS 11a (11)

IP 22 (1)

POZOR

SIL. III/15523
PRŮTAH OBČÍ
STŘÍŽOV
UZAVŘEN

DIO SE SHODUJE S ODSOUHLASENOU
VERZÍ DI PČR ČB
viz Č.j. KRPC - 50 - 506 / ČJ-2026-020106

Dopravně inženýrské opatření

Rekonstrukce sil. III/15523 - Strážov - SFDI 2026 ČB

Zadavatel: Swietelsky stavební s.r.o.

Zpracoval: Jiří Kubeš ml.

Email: technik@signistav.cz

Telefon: 702 100 810

Dne: 31.05.2026

Poznámka:

Et.2 - 2/2 SO 101

Signistav
DOPRAVNÍ ZNAČENÍ