


1. ETAPA

POKLÁDKA KABELU NN A VN

OBJÍZDNÁ TRASA

PŘÍLOHA K ŽADOSTI

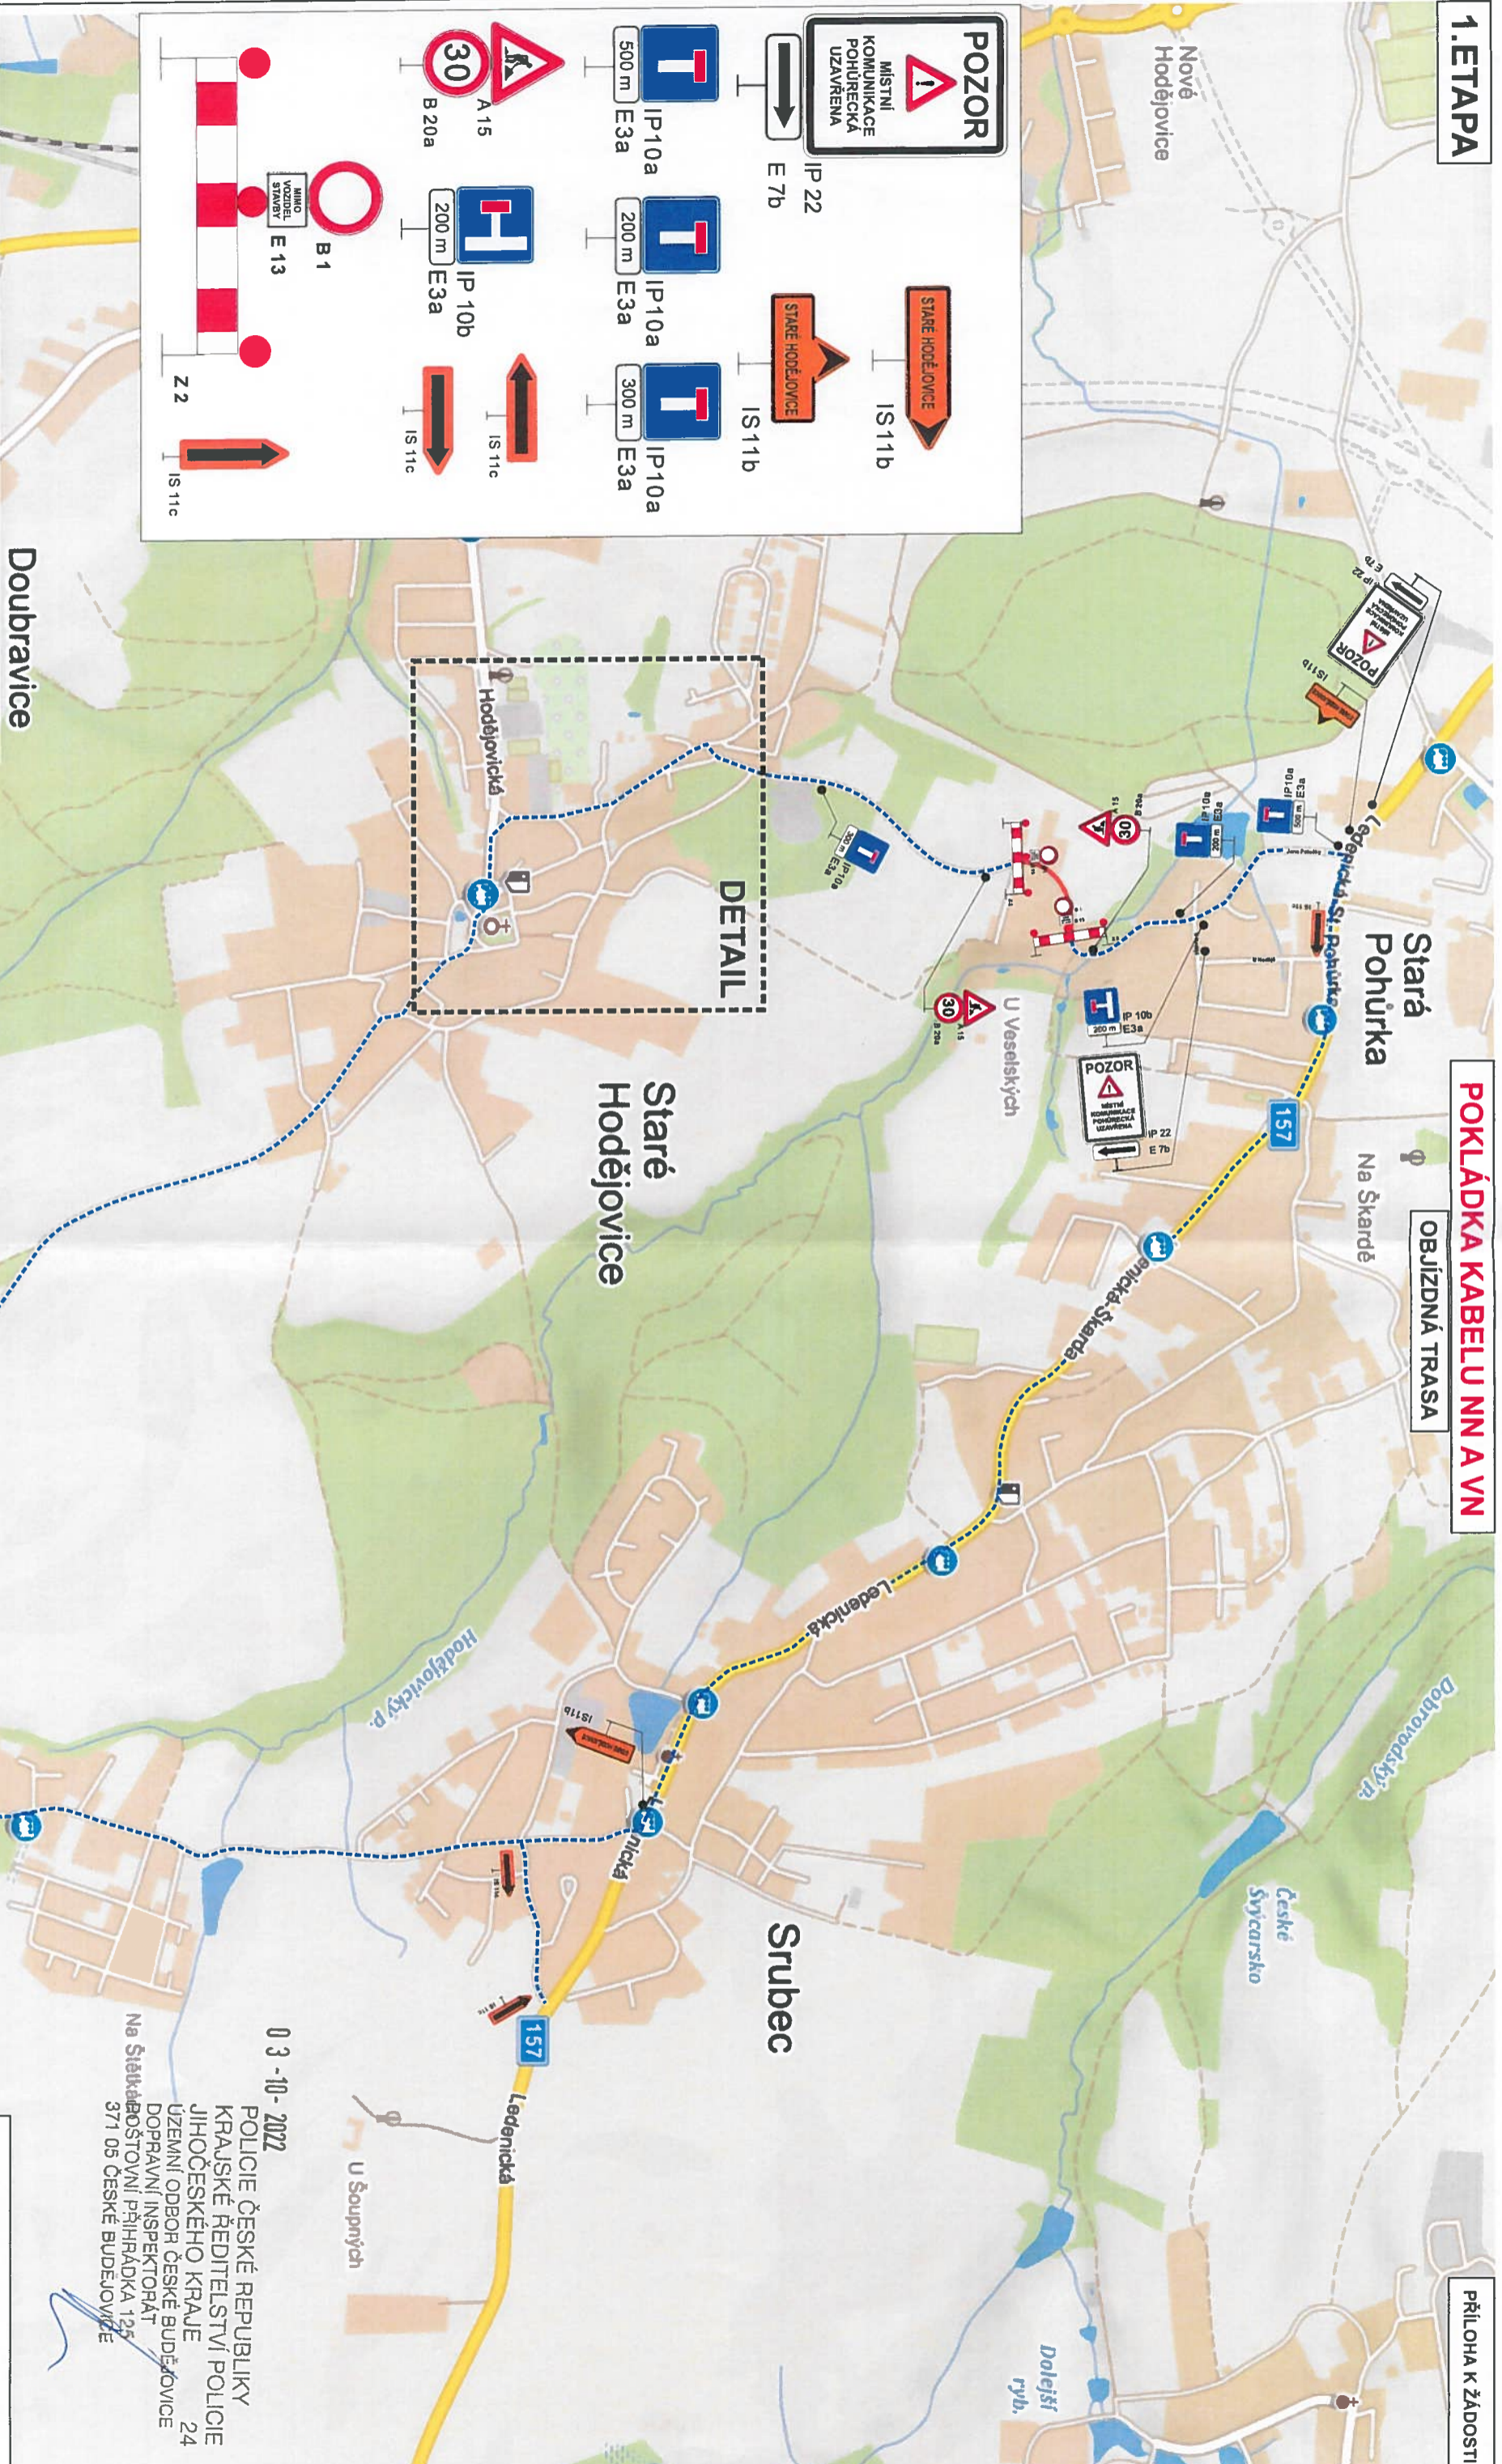

LIION
LIION - stavební a obchodní společnost, spol. s r.o.
Lidická 246, 370 07 České Budějovice
OBEDNATEL: SETERM CB a.s.
Nemanická 2765/16a, 37021 České Budějovice
NÁZEV: DIO - POKLÁDKA KABELU NN A VN
tel.: 386 466 857
fax: 386 460 793
e-mail: info@lioncb.cz
DATUM: 09 / 2022

LEGENDA
UZAVŘENÝ ÚSEK
OBJÍZDNÁ TRASA

POZNÁMKA:
Stávající dopravní značení, které bude v rozporu s DIO bude přelepeno nebo zakryto

0 3 - 10 - 2022
POLICIE ČESKÉ REPUBLIKY
KRAJSKÉ ŘEDITELSTVÍ POLICIE
JIHOČESKÉHO KRAJE
ÚZEMNÍ ODBOR ČESKÉ BUDĚJOVICE
DOPRAVNÍ INSPEKTORÁT
Na Štávkářově 24
371 05 ČESKÉ BUDĚJOVICE


1. ETAPA

fince

POKLÁDKA KABELU NN A VN

DETAIL STARÉ HODĚJOVICE

PŘÍLOHA K ŽÁDOSTI

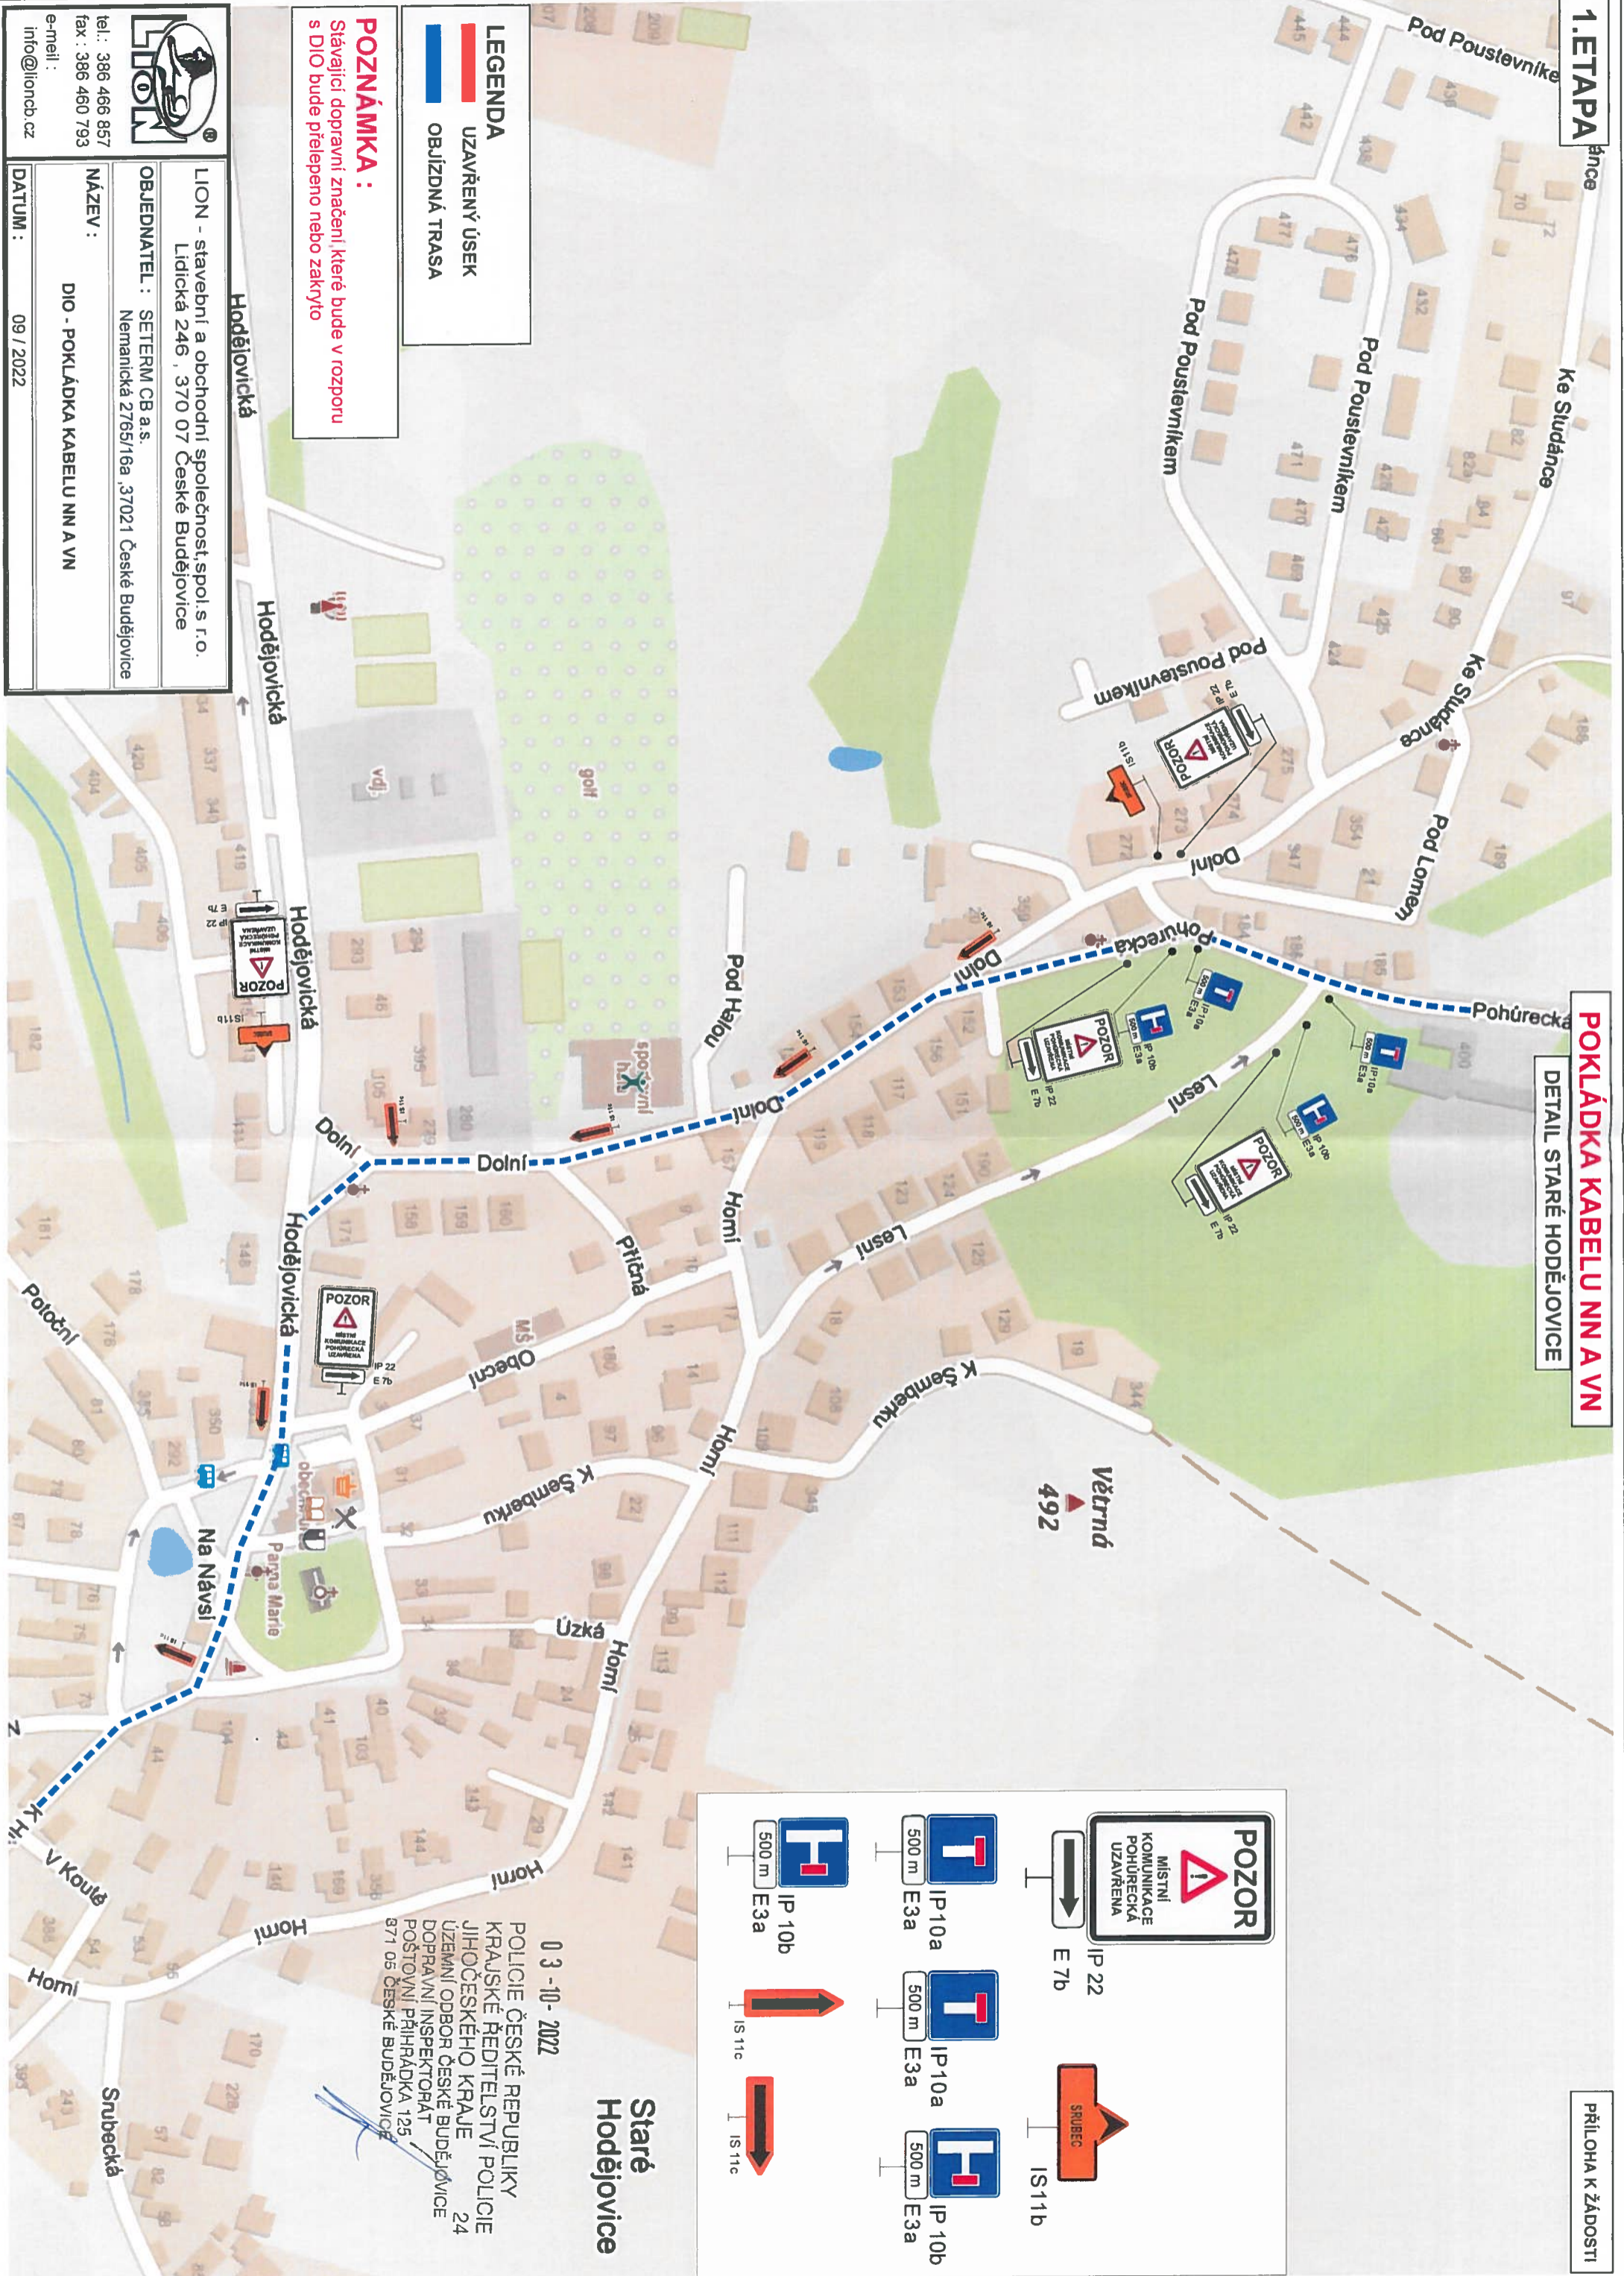

LEGENDA

- UZAVŘENÝ ÚSEK
- OBJÍZDNÁ TRASA

POZNÁMKA:
Stávající dopravní značení které bude v rozporu s DIO bude přelepeno nebo zakryto

LION

tel.: 386 466 857
fax: 386 460 793
e-mail: info@lioncb.cz

LIION - stavební a obchodní společnost, spol. s r.o.
Lidická 246, 370 07 České Budějovice

OBJEDNATEL: SETERM CB a.s.
Nemanická 2765/16a, 37021 České Budějovice

NÁZEV: DIO - POKLÁDKA KABELU NN A VN

DATUM: 09 / 2022

POZOR
MÍSTNÍ KOMUNIKACE POHŮRECKÁ UZAVŘENA
IP 22
E 7b

SRUBEC
IS 11b

IP 10a
500 m
E 3a

IP 10a
500 m
E 3a

IP 10b
500 m
E 3a

IP 10b
500 m
E 3a

IS 11c

IS 11c

0 3 - 10 - 2022

Staré Hodějovice


POLICIE ČESKÉ REPUBLIKY
KRAJSKÉ ŘEDITELSTVÍ POLICIE
JIHOČESKÉHO KRAJE
ÚZEMNÍ ODBOR ČESKÉ BUDĚJOVICE
DOPRAVNÍ INSPEKTORÁT
POŠTOVNÍ PŘÍHRÁDKA 125
871 05 ČESKÉ BUDĚJOVICE

2. ETAPA

POKLÁDKA KABELU NN A VN

OBJÍZDNÁ TRASA

PŘÍLOHA K ŽÁDOSTI

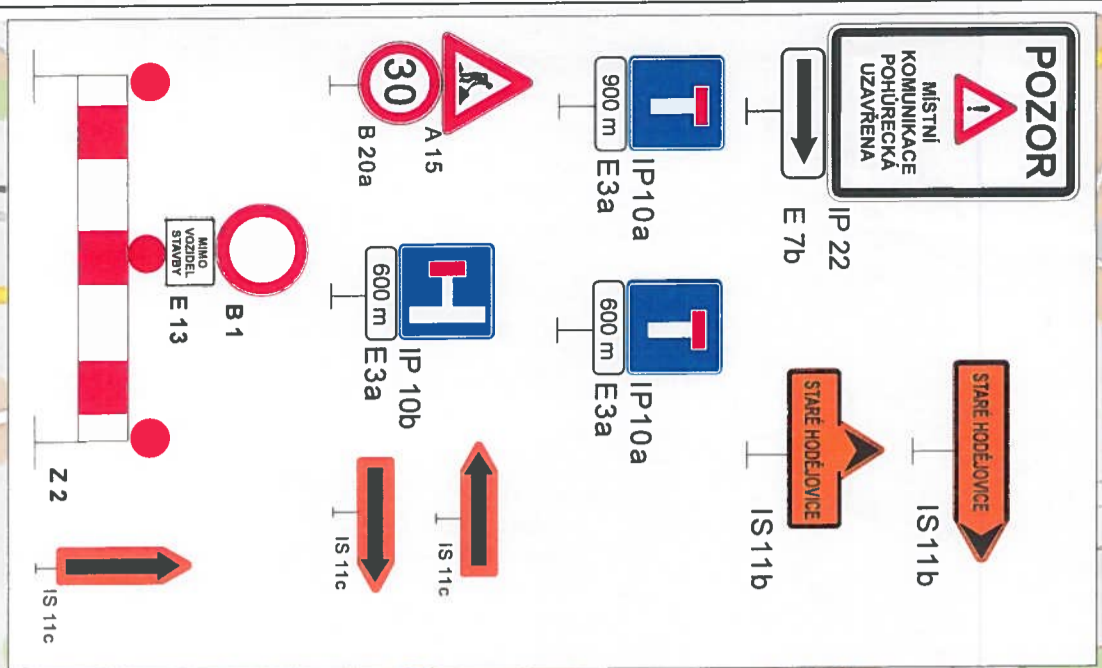

LION
 tel.: 386 466 857
 fax: 386 460 793
 e-mail: info@lioncb.cz

LION - stavební a obchodní společnost, spol. s r.o.
 Lidická 246, 370 07 České Budějovice

OBJEDNATEL: SETERM CB a.s.
 Nemanická 2765/16a, 37021 České Budějovice

NÁZEV: DIO - POKLÁDKA KABELU NN A VN

DATUM: 09 / 2022

LEGENDA

- UZAVŘENÝ ÚSEK
- OBJÍZDNÁ TRASA

POZNÁMKA:
 Stávající dopravní značení, které bude v rozporu s DIO bude přeřepeno nebo zakryto


03-10-2022 POLICIE ČESKÉ REPUBLIKY
 KRAJSKÉ ŘEDITELSTVÍ POLICIE
 JIHOČESKÉHO KRAJE 24
 ÚZEMNÍ ODBOR ČESKÉ BUDĚJOVICE
 DOPRAVNÍ INSPEKTORÁT
 PŮSTOVNÍ PŘÍHRÁDKA 125
 371 05 ČESKÉ BUDĚJOVICE

KANALIZACE U VESELSKÝCH

2. ETAPA

POKLÁDKA KABELU NN A VN
DETAIL STARÉ HODĚJOVICE

PŘÍLOHA K ŽÁDOSTI

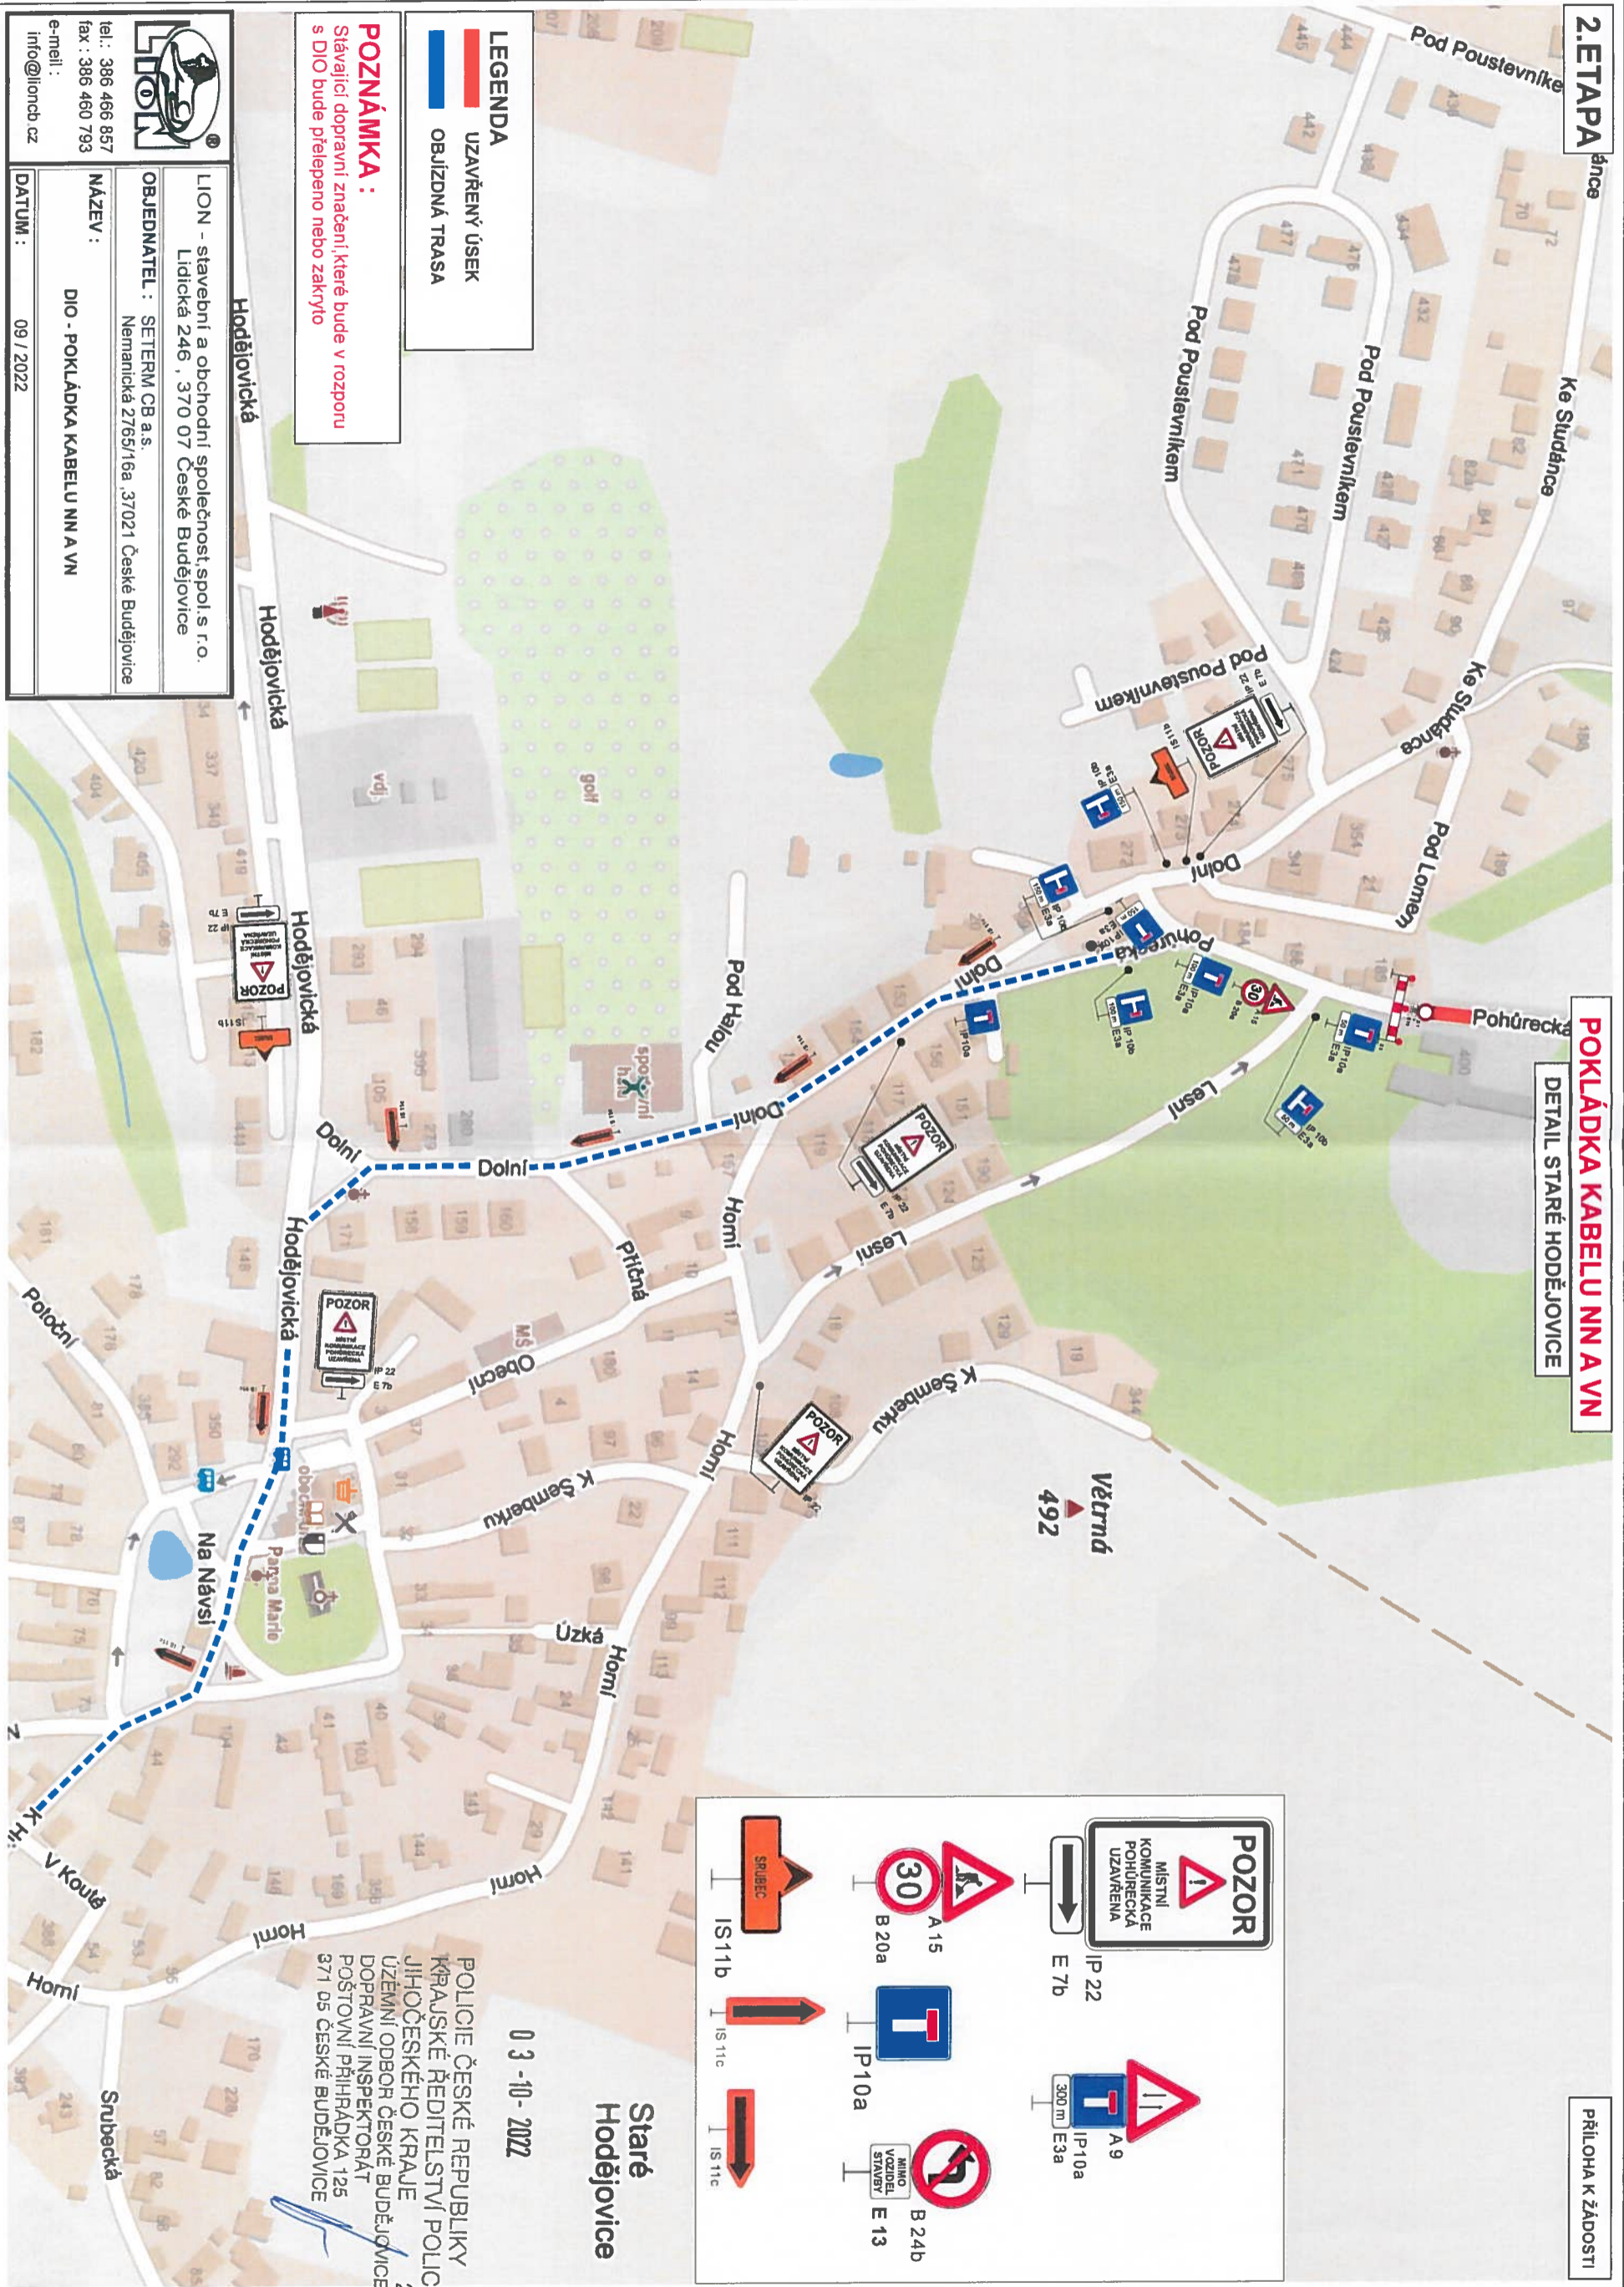

LEGENDA

UZAVŘENÝ ÚSEK

OBJÍZDNÁ TRASA

POZNÁMKA:
Stávající dopravní značení, které bude v rozporu s DIO bude přeřepeno nebo zakryto

LION

LION - stavební a obchodní společnost spol. s r.o.
Lidická 246, 370 07 České Budějovice

OBEDNATEL: SETERM CB a.s.
Nemanická 2765/16a, 37021 České Budějovice

NÁZEV: DIO - POKLÁDKA KABELU NN A VN

tel.: 386 466 857
fax: 386 460 793
e-mail: info@lioncb.cz

DATUM: 09 / 2022

POZOR
MÍSTNÍ KOMUNIKACE UZAVŘENA

IP 22

A 9

B 24b

B 20a

A 15

SRUBEC

IS 11b

IS 11c

IS 11c

MINO VOZIDEL STAVBY E 13

300 m E3a

30

IP 10a

Staré Hodějovice

03-10-2022

POLICIE ČESKÉ REPUBLIKY
KRAJSKÉ ŘEDITELSTVÍ POLICIE
JIHOČESKÉHO KRAJE
ÚZEMNÍ ODBOR ČESKÉ BUDĚJOVICE
DOPRAVNÍ INSPEKTORÁT
POŠTOVNÍ PŘÍHRÁDKA 125
371 05 ČESKÉ BUDĚJOVICE