

KOORDINAČNÍ SITUACE

LEGENDA PLOCH

DVOJDŮM SO-01
- zast. plocha: 166,49 m²
- celková výška 7,800 m

RODINNÝ DŮM SO-02
- zast. plocha: 171,12 m²
- celková výška 7,150 m

POZEMEK DVOJDOMU parc.č. 364/54
- plocha pozemku: 795,89 m²

POZEMEK RD parc.č. 364/4
- plocha pozemku: 812,93 m²

ZPEVNĚNÉ PLOCHY

VEGETAČNÍ TVÁRNICE

TRAVNATÁ PLOCHA

LEGENDA ZNAČEK

HLAVNÍ VSTUP DO OBJEKTU

STÁVAJÍCÍ VJEZD NA POZEMEK

CELOPLASTOVÁ VODOMĚRNÁ ŠACHTA Ø1,2m S
POKLOPEM Ø 0,6m, S VODOMĚROU SESTAVOU A
HLAVNÍM VODOMĚREM

REVIZNÍ ŠACHTA DN 400

CELOPLASTOVÁ RETENČNÍ NÁDRŽ O OBJEMU 3m³
S VYUŽITÍM PRO ZÁLIVKU ZAHRADY A PŘEPADEM
DO VSAKOVACÍHO POLE

ŠTĚRKOVÉ VSAKOVACÍ POLE

STÁVAJÍCÍ DVOJPILÍŘ NN A HUP (pro RD č.1)

NOVÝ KABELOVÝ PILÍŘ NN S DVOJÍM MĚŘENÍM
(pro RD č.2 a RD č.3)

NOVÝ PILÍŘ S DVĚMA PLYNOMĚRY (pro RD č.2 a RD č.3)

PODRUŽNÝ VODOMĚR

BYTOVÝ ROZVADEČ NN

VSTUPNÍ BRANKA

JEDNOKŘÍDOVÁ EL. BRÁNA ŠÍŘKY 5,5m

EL. POSUVNÁ BRÁNA ŠÍŘKY 6m A 5,5m

OPLOCENÍ POZEMKU
- poplastovaný drátěný plot s podhrabovou
deskou celkové výšky 1,8m

HRANICE ŘEŠENÉHO ÚZEMÍ

BUDOUCÍ HRANICE KN

VRSTEVNICE

LEGENDA DOPRAVNÍ A TECHNICKÉ INFRASTRUKTURY

LEGENDA VEŘEJNÝCH SÍTÍ

STÁVAJÍCÍ VODOVODNÍ ŘÁD LT 200

STÁVAJÍCÍ KANALIZAČNÍ ŘÁD PP 300

STÁVAJÍCÍ STŘEDOTLAKÝ PLYNOVODNÍ ŘÁD

STÁVAJÍCÍ PODZEMNÍ VEDENÍ EI NN

STÁVAJÍCÍ NADZEMNÍ VEDENÍ VN
- ochranné pásmo 5m od kraje vedení na každou stranu
(celkem 12m - 5+2+5m)

LEGENDA PŘÍPOJEK

STÁVAJÍCÍ VODOVODNÍ PŘÍPOJKA PE 32

STÁVAJÍCÍ KANALIZAČNÍ PŘÍPOJKA PVC DN 150

STÁVAJÍCÍ NÍZKOTLAKÁ PLYNOVODNÍ PŘÍPOJKA PE 32

STÁVAJÍCÍ KABELOVÁ PŘÍPOJKA NN

DOMOVNÍ AREÁLOVÉ ROZVODY

DOMOVNÍ AREÁLOVÝ ROZVOD VODOVODU PE 32
- NA parc.č. 364/3 ROZVĚTVENÍ NA 3x PE 32

DOMOVNÍ AREÁLOVÝ ROZVOD KANALIZACE PVC
KG DN 160, min sklon 3% SMĚREM DO ŘÁDU

3x DOMOVNÍ AREÁLOVÝ ROZVOD NÍKOTLAKÉ PŘÍPOJKY PE 32


3x DOMOVNÍ AREÁLOVÝ ROZVOD NN CYKY 4x10mm²

DEŠŤOVÉ POTRUBÍ PVC KG DN 125, min. sklon 1% K
RETEČNÍ NÁDRŽI S PŘEPADEM DO VSAKOVACÍHO POLE

DRENAŽNÍ POTRUBÍ PVC-U 125 min. sklon 1%
K RETEČNÍ NÁDRŽI

OBVOD PLOCHY VYJÍMANÉ ZE ZPF

VYMEZENÍ PNP

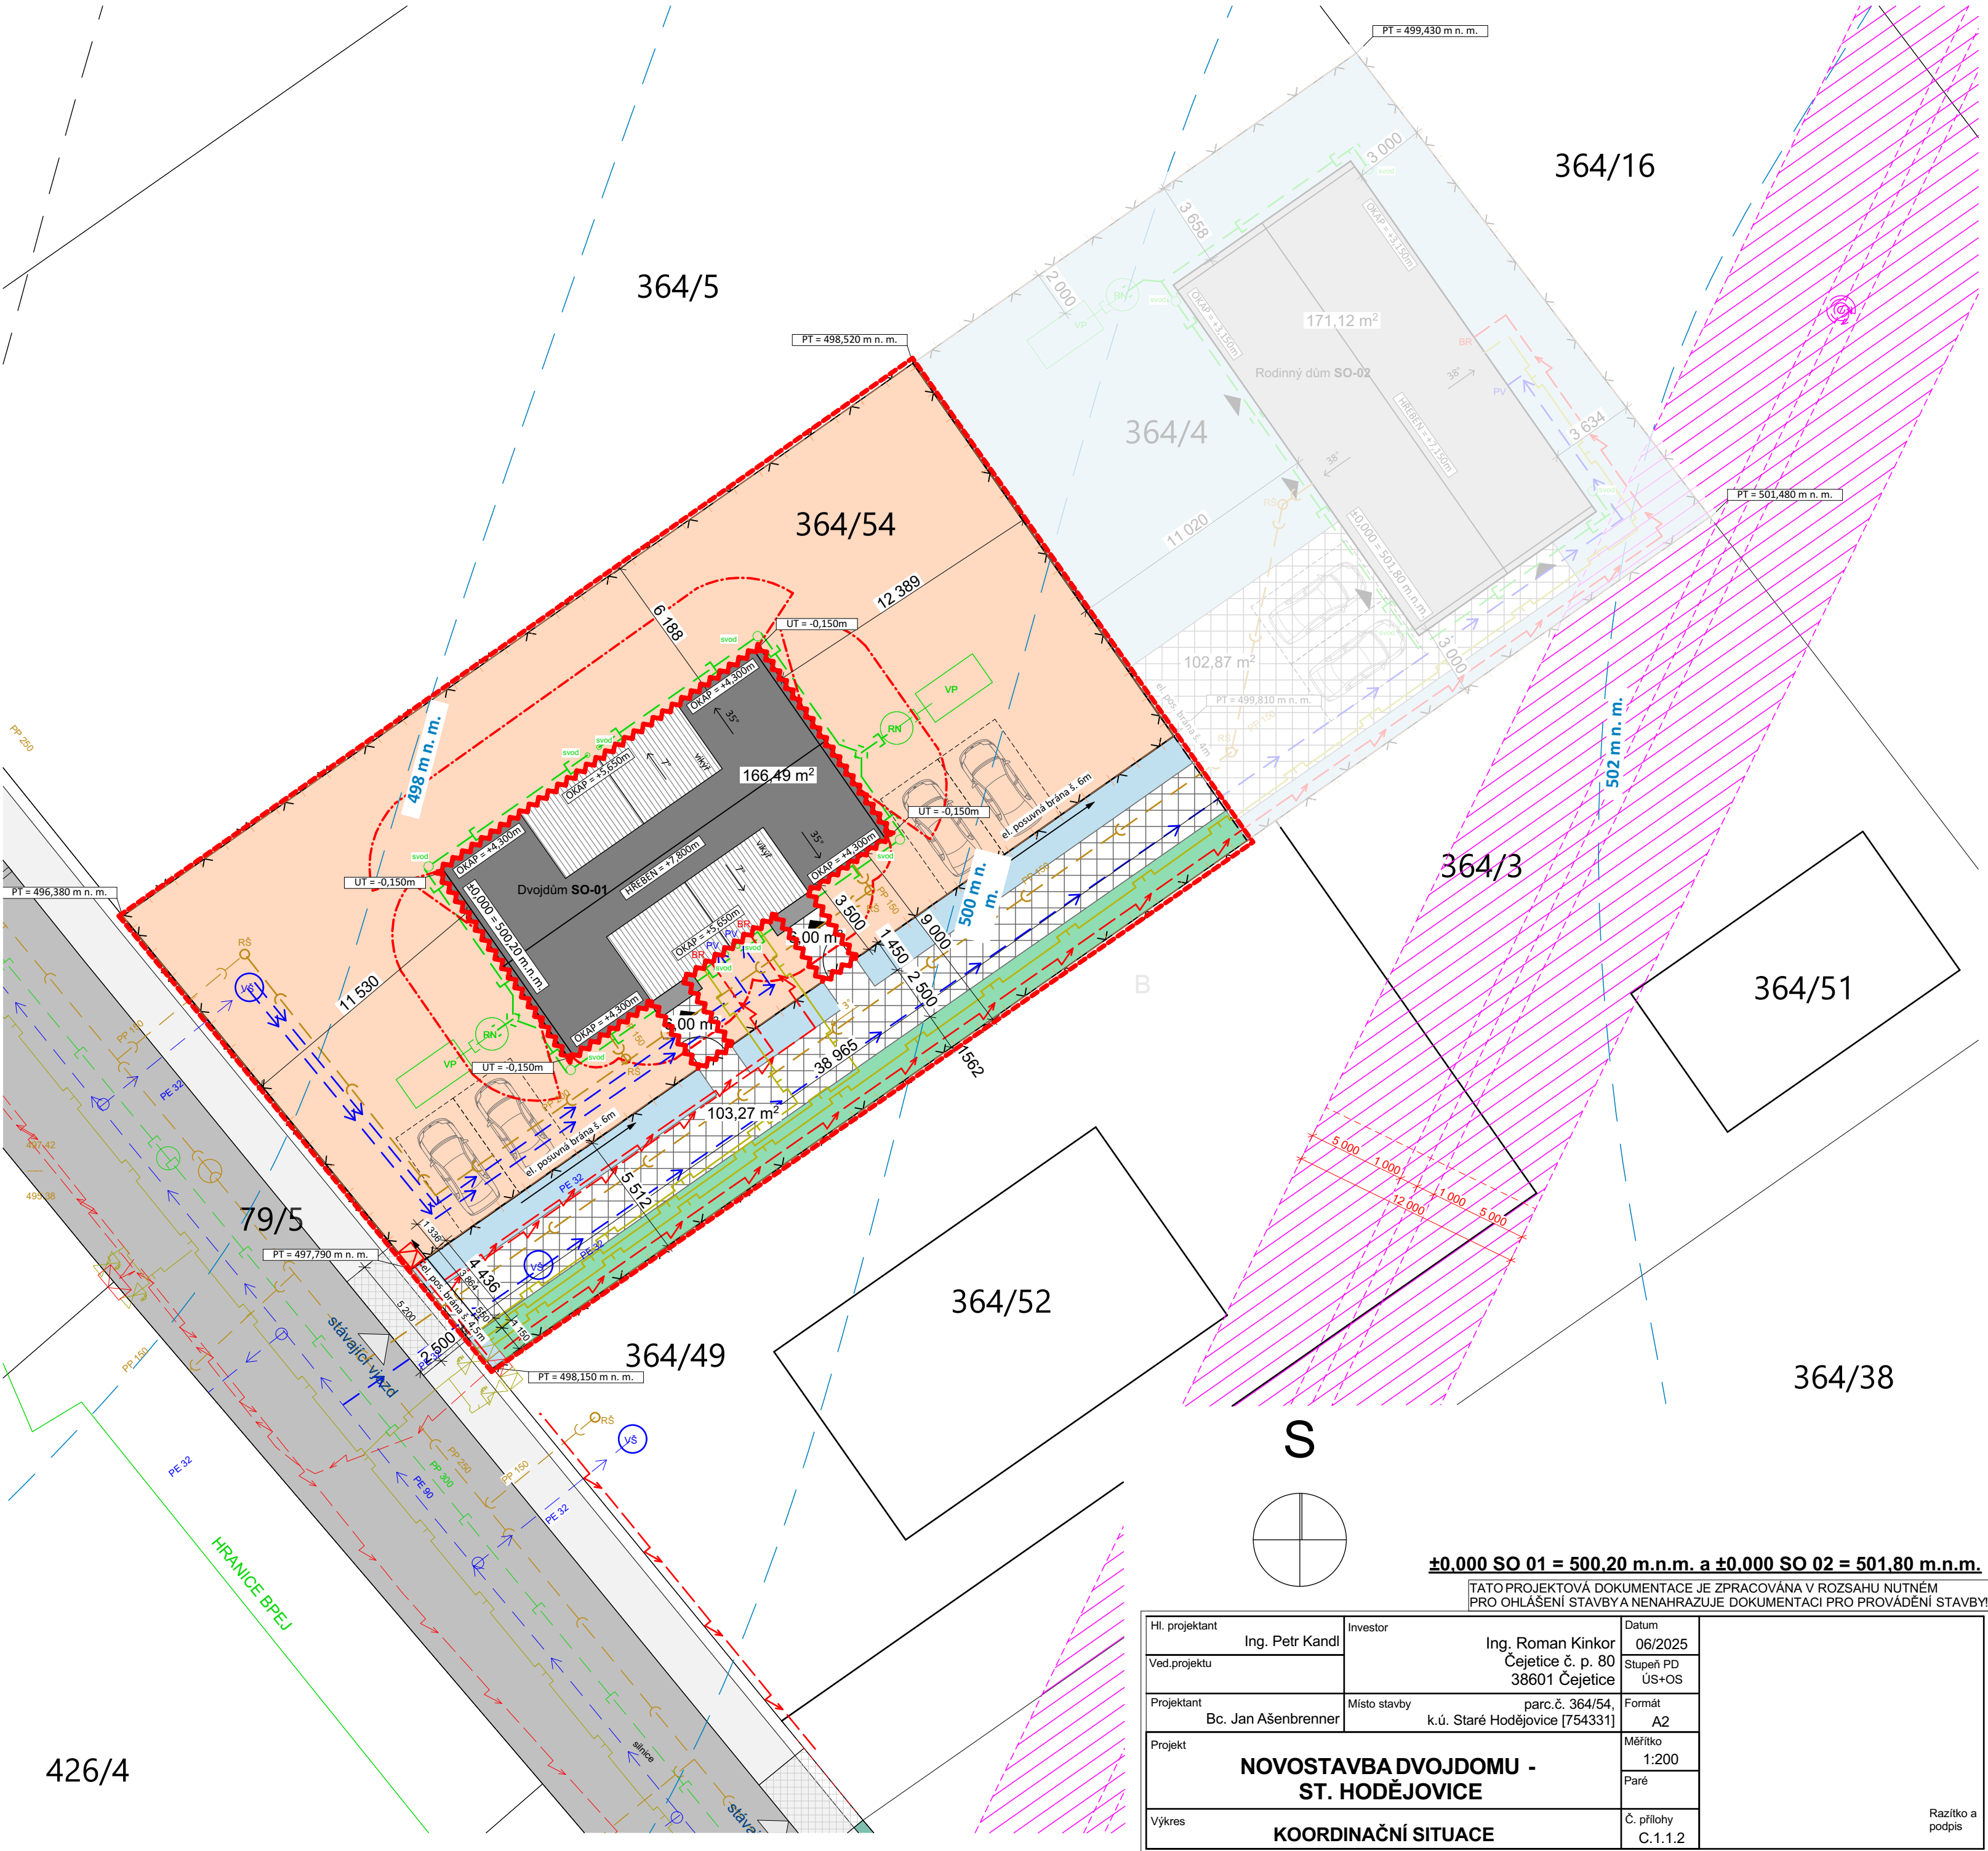

±0.000 SO 01 = 500.20 m.n.m. a ±0.000 SO 02 = 501.80 m.n.m.

TATO PROJEKTOVÁ DOKUMENTACE JE ZPRACOVÁVANA V ROZSAHU NUTNÉM
 PRO OHLÁŠENÍ STAVBY A NENAHAZUJE DOKUMENTACI PRO PROVÁDĚNÍ STAVBY!

Hl. projektant	Ing. Petr Kandl	Investor	Ing. Roman Kinkor Čejetice č. p. 80 38601 Čejetice	Datum	06/2025	Razítko a podpis
Ved.projektu				Stupeň PD	US+OS	
Projektant	Bc. Jan Ašenbrenner	Místo stavby	parc.č. 364/54, k.ú. Staré Hodějovice [754331]	Formát	A2	
Projekt	NOVOSTAVBA DVOJDOMU - ST. HODĚJOVICE			Měřítka	1:200	
				Paré		
Výkres	KOORDINAČNÍ SITUACE			Č. přílohy	C.1.1.2	