

KOORDINAČNÍ SITUACE

LEGENDA PLOCH

- DVOJDŮM SO-01
- zast. plocha: 166,49 m²
- celková výška 7,800 m
- RODINNÝ DŮM SO-02
- zast. plocha: 171,12 m²
- celková výška 7,150 m
- POZEMEK DVOJDŮMU parc.č. 364/54
- plocha pozemku: 795,89 m²
- POZEMEK RD parc.č. 364/4
- plocha pozemku: 812,93 m²
- ZPEVNĚNÉ PLOCHY
- VEGETAČNÍ TVÁRNICE
- TRAVNATÁ PLOCHA

LEGENDA ZNAČEK

- HLAVNÍ VSTUP DO OBJEKTU
- STÁVAJÍCÍ VJEZD NA POZEMEK
- VŠ
- RS
- RN
- VP
- SP NN + HUP
- NP NN
- NP HUP
- PV
- BR
- PODRŮŽNÝ VODOMĚR
- BYTOVÝ ROZVADEČ NN
- VSTUPNÍ BRANKA
- JEDNOKŘÍDLOVÁ EL. BRÁNA ŠÍŘKY 5,5m
- EL. POSUVNÁ BRÁNA ŠÍŘKY 6m A 5,5m
- OPLOČENÍ POZEMKU
- poplastovaný drátěný plot s podhrabovou deskou celkové výšky 1,8m
- HRANICE REŠENÉHO ÚZEMÍ
- BUDOUCÍ HRANICE KN
- VRSTEVNICE

LEGENDA DOPRAVNÍ A TECHNICKÉ INFRASTRUKTURY

LEGENDA VEŘEJNÝCH SÍTÍ


- STÁVAJÍCÍ VODOVODNÍ ŘÁD LT200
- STÁVAJÍCÍ KANALIZAČNÍ ŘÁD PP 300
- STÁVAJÍCÍ STŘEDOTLAKÝ PLYNOVODNÍ ŘÁD
- STÁVAJÍCÍ PODZEMNÍ VEDENÍ EI NN
- STÁVAJÍCÍ NADZEMNÍ VEDENÍ VN
- ochranné pásmo 5m od kraje vedení na každou stranu (celkem 12m - 5+2+5m)

LEGENDA PŘÍPOJEK

- STÁVAJÍCÍ VODOVODNÍ PŘÍPOJKA PE 32
- STÁVAJÍCÍ KANALIZAČNÍ PŘÍPOJKA PVC DN 150
- STÁVAJÍCÍ NÍZKOTLAKÁ PLYNOVODNÍ PŘÍPOJKA PE 32
- STÁVAJÍCÍ KABELOVÁ PŘÍPOJKA NN

DOMOVNÍ AREÁLOVÉ ROZVODY

- DOMOVNÍ AREÁLOVÝ ROZVOD VODOVODU PE 32
- NA parc.č. 364/3 ROZVĚTVENÍ NA 3x PE 32
- DOMOVNÍ AREÁLOVÝ ROZVOD KANALIZACE PVC
KG DN 160, min sklon 3% SMĚREM DO ŘÁDU
3x DOMOVNÍ AREÁLOVÝ ROZVOD NÍKOTLAKÉ PŘÍPOJKY PE 32
- 3x DOMOVNÍ AREÁLOVÝ ROZVOD NN CYKY 4x10mm²
- DEŠŤOVÉ POTRUBÍ PVC KG DN 125, min. sklon 1% K
RETEČNÍ NÁDRŽI S PŘEPADEM DO VSAKOVAČIHO POLE
- DRENAŽNÍ POTRUBÍ PVC-U 125 min. sklon 1%
K RETEČNÍ NÁDRŽI
- VYMEZENÍ PNP

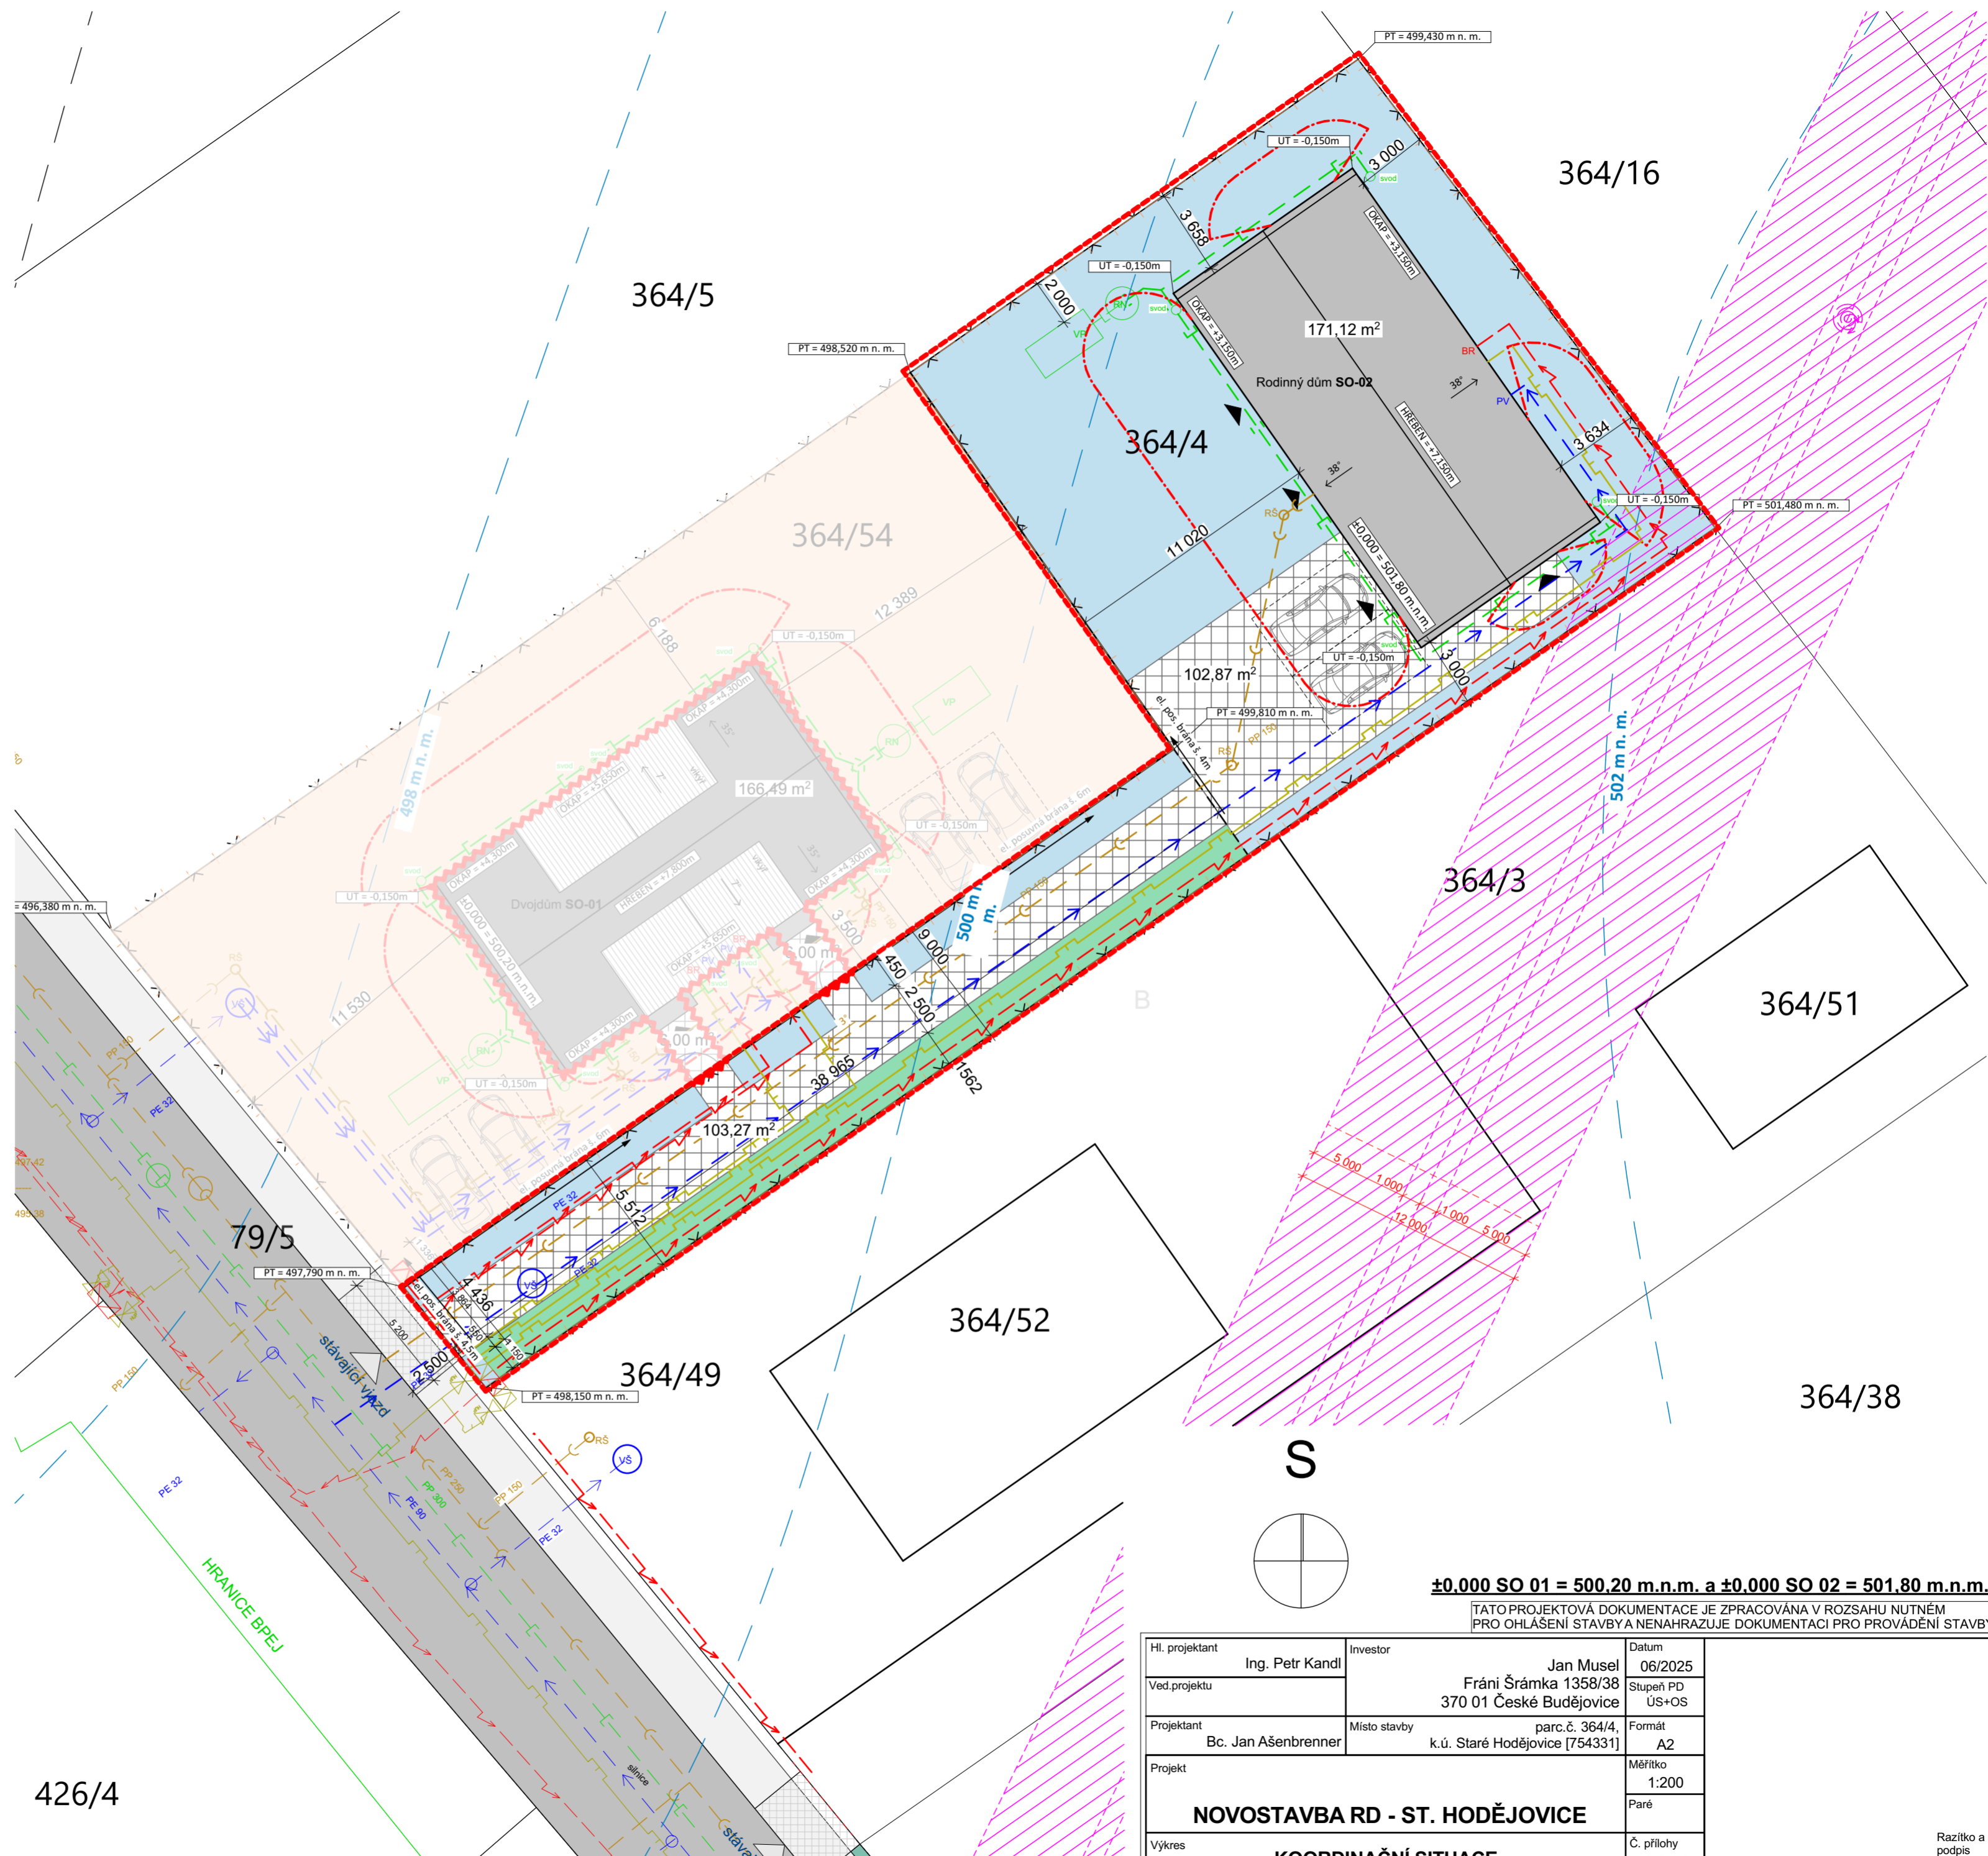

±0,000 SO 01 = 500,20 m.n.m. a ±0,000 SO 02 = 501,80 m.n.m.

TATO PROJEKTOVÁ DOKUMENTACE JE ZPRACOVÁNA V ROZSAHU NUTNÉM PRO OHLÁŠENÍ STAVBY A NENAHAZUJE DOKUMENTACI PRO PROVÁDĚNÍ STAVBY!

Hl. projektant	Ing. Petr Kandl	Investor	Jan Musel Fráni Šrámka 1358/38 370 01 České Budějovice	Datum	06/2025
Ved. projektu		Místo stavby	parc.č. 364/4, k.ú. Staré Hodějovice [754331]	Stupeň PD	US+OS
Projektant	Bc. Jan Ašenbrenner	Formát	A2	Měřítko	1:200
Projekt		Paré		Č. přílohy	C.1.1.2
Výkres	NOVOSTAVBA RD - ST. HODĚJOVICE		KOORDINAČNÍ SITUACE		
					Razítka a podpis