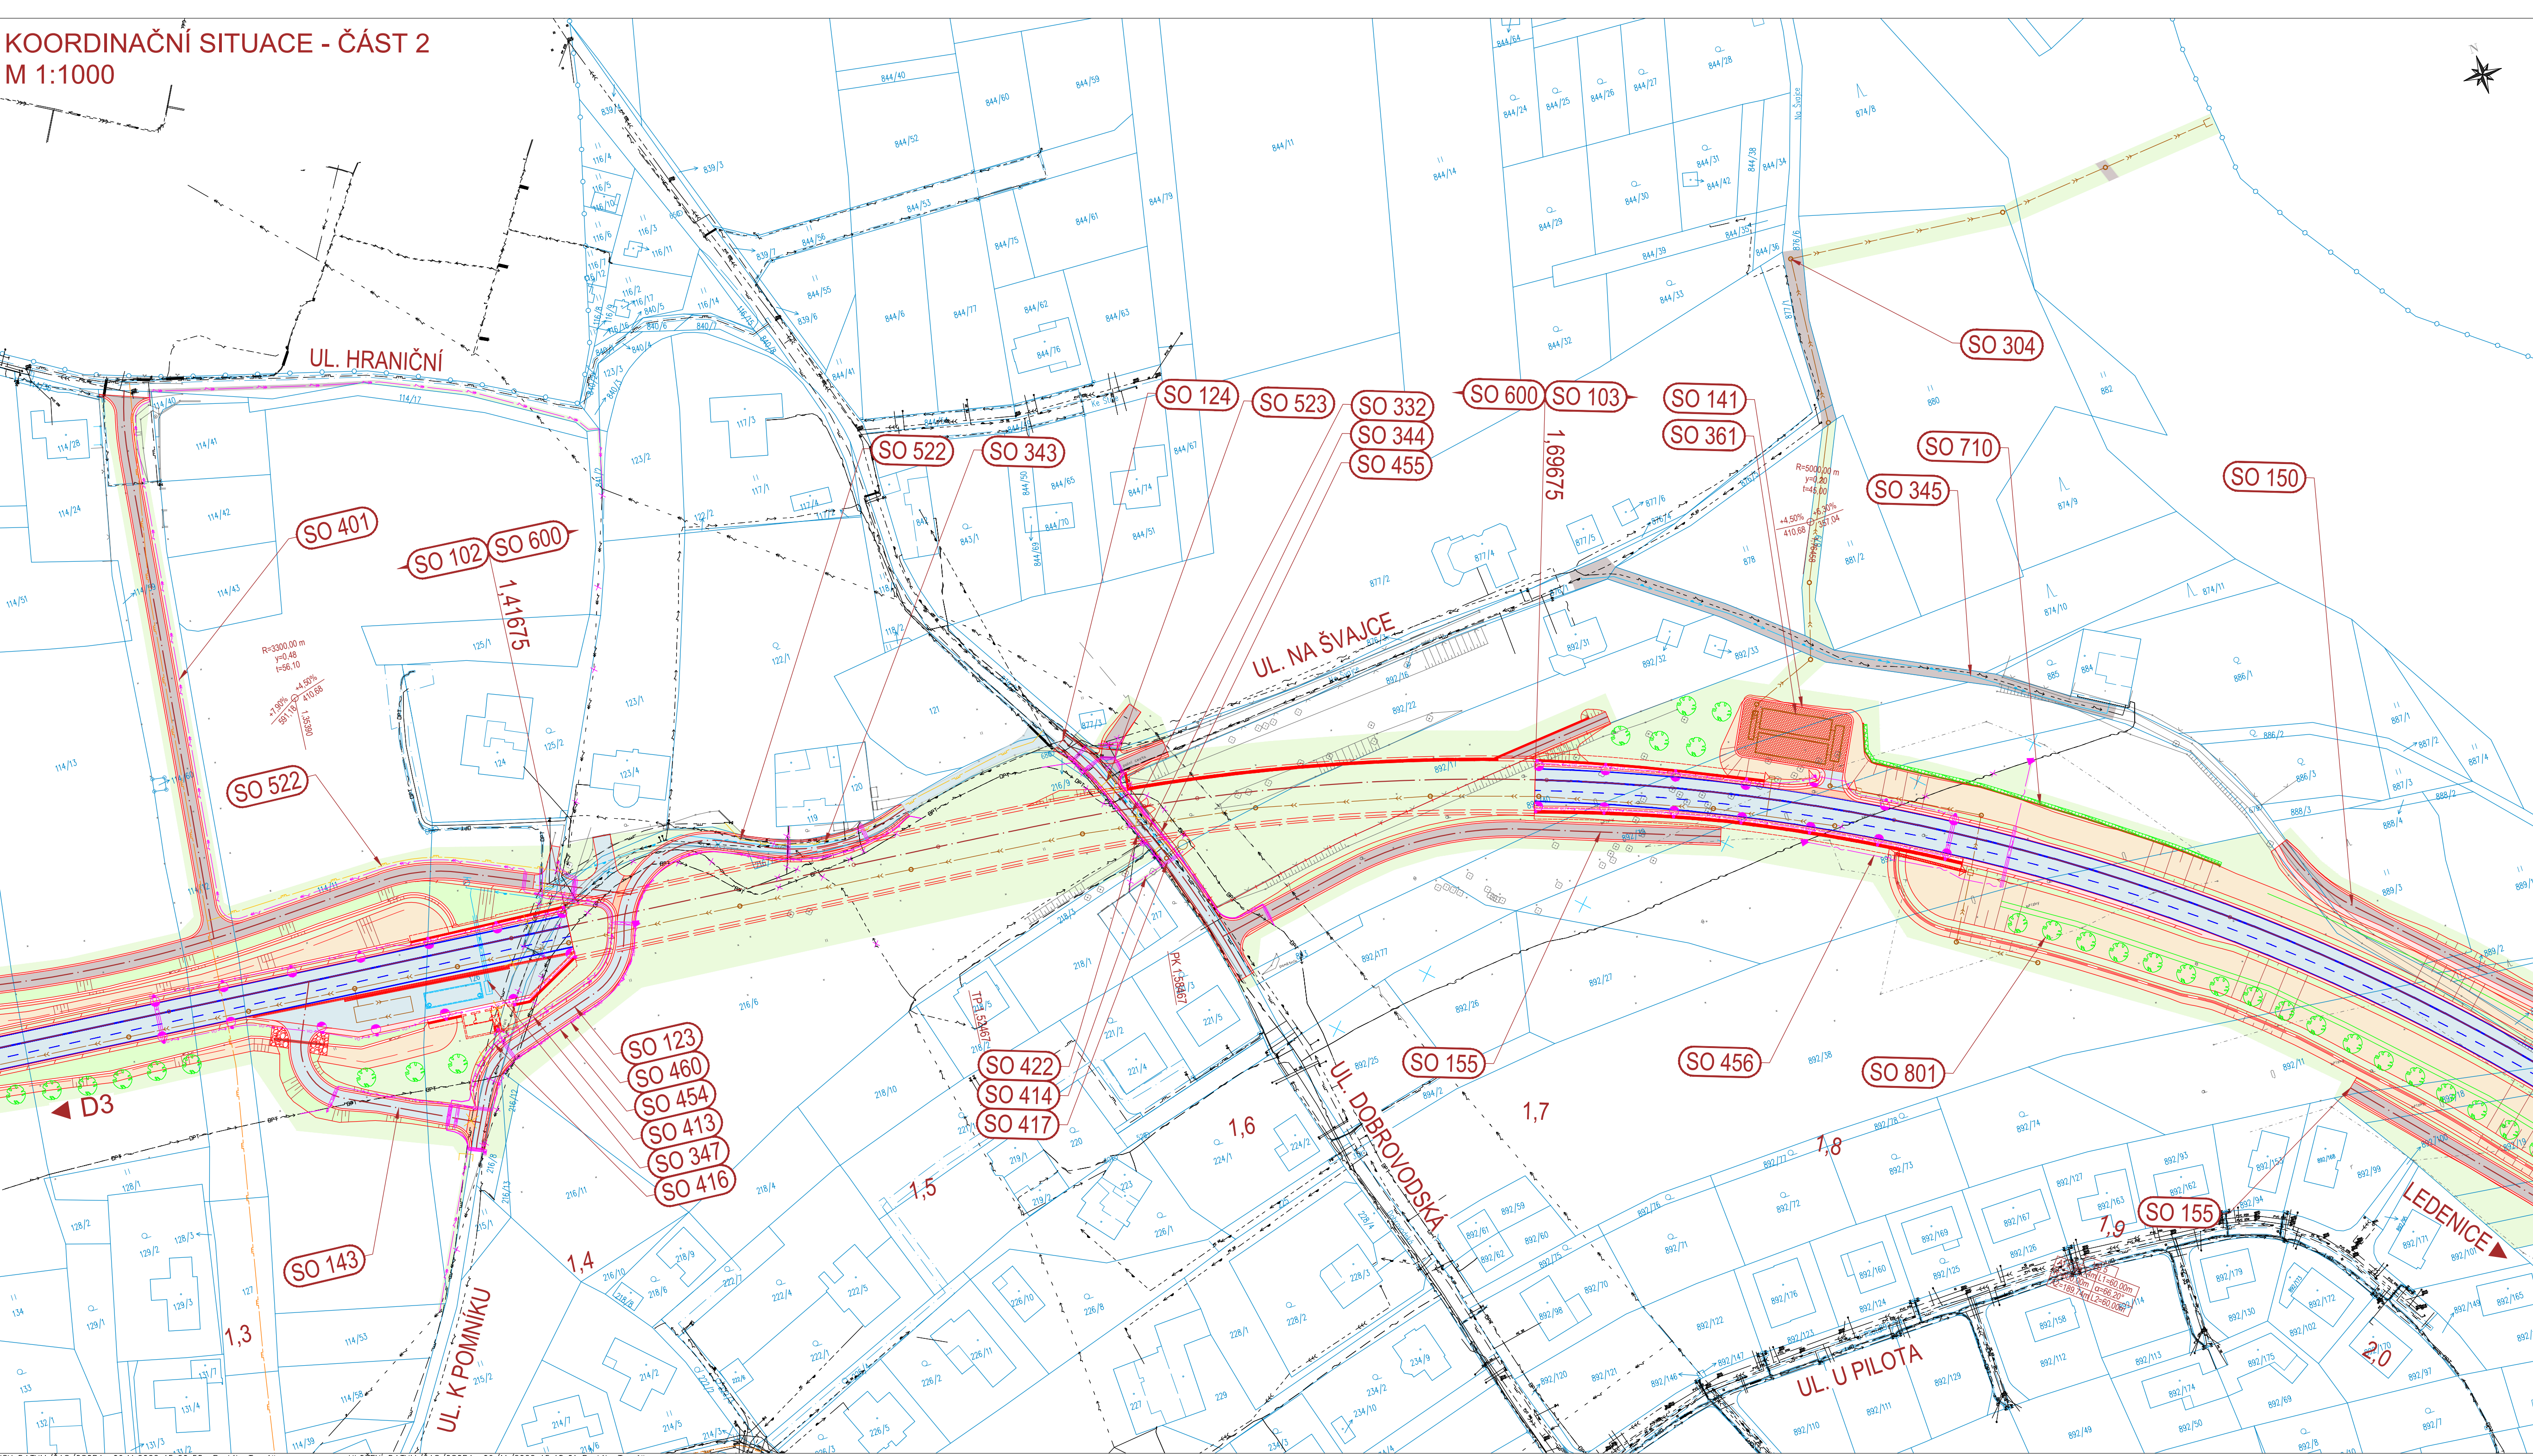


KOORDINAČNÍ SITUACE - ČÁST 2
 M 1:1000



LEGENDA:

HRANY:

- ZAMĚŘENÉ HRANY
- NAVRŽENÉ HRANY
- SVODIDLA
- PLOT
- ZÁBRADLÍ
- PROTIHLUKOVÁ STĚNA
- OPĚRNÁ/ZÁRUBNÍ ŽEĎ
- TRVALÉ VĎZ
- HRANY SOUVISEJÍCÍCH STAVEB
- KN HRANICE PARCEL
- KN VNITŘNÍ KRESBA PARCEL
- KN HRANICE KÚ
- STROM

PLOCHY:

- VOZOVKA ACO
- VOZOVKA VŠ+POSTŘÍK
- VOZOVKA VŠ
- VOZOVKA DLAŽBA
- CHODNÍK DLAŽBA HLADKÁ
- CHODNÍK DLAŽBA HMATNÁ A KONTRASTNÍ
- NEZPEVNĚNÁ KRAJNICE
- TRVALÉ NÁSPY
- SVAHY ZÁŘEZU
- ZELEŇ
- ZÁŘÍZENÍ STAVENIŠTĚ

NAVRŽENÉ INŽENÝRSKÉ SÍTĚ:

- PRODUKTIVOD
- VODOVOD
- KANALIZACE - SPLAŠKOVÁ, GRAVITAČNÍ
- KANALIZACE - SPLAŠKOVÁ, VYTLAČNÁ
- KANALIZACE - DEŠŤOVÁ
- PLYNOVOD - STL
- SILNOPROUD - NN PODZEMNÍ
- SILNOPROUD - VN PODZEMNÍ
- SILNOPROUD - VO
- SDĚLOVACÍ KABEL - PODZEMNÍ
- OPTICKÝ KABEL - PODZEMNÍ

STÁVAJÍCÍ INŽENÝRSKÉ SÍTĚ:

 
 
- SILNOPROUD - NN NADZEMNÍ
- SILNOPROUD - VN NADZEMNÍ
- SILNOPROUD - NN PODZEMNÍ
- SILNOPROUD - VN PODZEMNÍ
- SILNOPROUD - NN RUŠENÉ
- SDĚLOVACÍ KABEL - NADZEMNÍ
- SDĚLOVACÍ KABEL - PODZEMNÍ
- SDĚLOVACÍ KABEL - PODZEMNÍ NEOVĚŘENÝ
- SDĚLOVACÍ KABEL - PODZEMNÍ NEPOUŽÍVANÝ
- OPTICKÝ KABEL - PODZEMNÍ
- PRODUKTIVOD - PODZEMNÍ
- PLYNOVOD - STL PODZEMNÍ
- PLYNOVOD - VTL PODZEMNÍ
- PLYNOVOD - VTL PODZEMNÍ RUŠENÝ
- VODOVOD
- VODOVOD - NEOVĚŘENÝ
- KANALIZACE - JEDNOTNÁ
- KANALIZACE - DEŠŤOVÁ

SEZNAM SO:

- Demolice místních komunikací (pro SO 102 a 103)
- Demolice silnice II/157 (pro SO 102)
- Demolice silnice II/157 (pro SO 103)
- Demolice pozemních objektů (pro SO 102)
- Demolice pozemních objektů (pro SO 103 a SO 600)
- Příprava území
- Passportizace a monitoring studní
- Monitoring pozemních objektů
- Přeložka silnice II/157 v km 0,284 – 1,417
- Přeložka silnice II/157 v km 1,697 – 4,134
- Nápojení ulice Jana Patocký
- Přeložka ulice Ledenická
- Nápojení ulice Luční
- Nápojení ulice Příchá
- Nápojení ulice Ledenická
- Přeložka ulice K Pomniku
- Přeložka ulice Dobrovodská
- Slezka pro pěší - Srubec
- Slezka pro pěší - Stará Pohůrka
- Sjezd k DUN+RN Střed
- Sjezd k DUN+RN Východ
- Alternativní příjezd k PTO
- Sjezd k DUN+RN U Naděje
- Přeložka polní cesty
- Nápojení polních cest ve správě obce Srubec
- Nápojení polních cest ve správě soukromých vlastníků
- Přeložka polní cesty podél lávky
- Polní cesta - "K Pomniku"
- Polní cesty - střed
- Polní cesta - východ
- Polní cesta - západ
- Přechodné dopravní značení (DIO) km 0,284 – 1,417
- Přechodné dopravní značení (DIO) km 1,697 – 4,134
- Dopravní značení pro SO 102
- Dopravní značení pro SO 103
- Dopravní značení pro SO 112 až 124
- Lávka pro pěší
- Most přes ulici „St. Ledenická“
- Dešťová kanalizace - odvodnění SO 102 a SO 103
- Odpad z DUN+RN Východ
- Odpad z DUN+RN Střed
- Odpad z DUN+RN U Naděje
- Úprava kanalizace DN 300 v ul. Ledenická
- Přeložka splaškové kanalizace v ul. U Naděje
- ČS a výtlač splaškových vod U Naděje
- Přeložka vodovodu OC DN1000
- Úprava vodovodu PE 110 v ul. Ledenická

- Přeložka vodovodu PE 110 v ul. K Pomniku
- Přeložka vodovodu PE 110 v ul. Dobrovodská
- Přeložka vodovodní přípojky v ul. Na Švajce č.p. 68
- Přeložka vodovodu PE 90 „u vodojemu“
- Přípojka vody pro požární nádrž
- DUN+RN Východ
- DUN+RN Střed
- Veskovodní příkop s retencí
- DUN+RN U Naděje
- Úpravy meliorací
- Přeložka vedení VN E.ON v ulici "K Pomniku"
- Přeložka vedení VN E.ON v km 2,203
- Přeložka vedení NN E.ON v ulici "Ledenická"
- Přeložka vedení NN VODAFONE v km 1,150
- Přeložka vedení NN E.ON v ulici "K Pomniku"
- Přeložka vedení NN E.ON v ulici "Dobrovodská"
- Přípojka NN k PTO
- Přípojka NN k čerpací jímce splaškových vod „Dobrovodská“
- Přípojka NN k PDZ střed
- Přípojka NN k PDZ východ
- Přípojka NN k čerpací jímce splaškových vod „U Naděje“
- Přeložka VO v ulici "Do Mladého"
- Přeložka a doplnění VO v ulici "Ledenická"
- Přeložka VO v ulici "Dobrovodská"
- Přeložka sdělovacích kabelů CETIN v ulici "Jana Patocký"
- Přeložka sdělovacích kabelů CETIN v ulici "Ledenická"
- Přeložka sdělovacích kabelů CETIN v km 1,150
- Přeložka sdělovacích kabelů CETIN v ulici "K Pomniku"
- Přeložka sdělovacích kabelů CETIN v ulici "Dobrovodská"
- Přeložka sdělovacích kabelů CETIN v km 1,790
- Přeložka sdělovacích kabelů CETIN v km 3,310
- Přeložka sdělovacích kabelů CETIN v km 3,910
- Přípojka sdělovacího kabelu k PTO
- Přeložka produktovodu ocel 150 v km 2,971 (3,700)
- Přeložka plynovodu STL PE 63 v ulici "Ledenická"
- Přeložka plynovodu STL PE 90 v km 1,123
- Přeložka plynovodu STL PE 63 v ulici "K Pomniku"
- Přeložka plynovodu STL PE 90 v ulici "Dobrovodská"
- Přeložka plynovodu STL PE 160 v km 3,310
- Tunel Srubec
- Protihluková stěna „východ“
- Protihluková stěna „střed“
- Vegetační úpravy
- Technická rekonstrukce
- Oplocení - trvalé
- Oplocení - dočasné
- POV
- Návrh obídných tras

SOUŘADNICOVÝ SYSTÉM S-JTSK, VÝŠKOVÝ SYSTÉM BpV

OBJEDNATEL:  Jihočeský kraj JIHOČESKÝ KRAJ U ZIMNÍHO STADIONU 1952/2 370 76 ČESKÉ BUDĚJOVICE tel.: +420 386 720 217 www.kraj-jihocesky.cz		ZHOTOVITEL:  AFRY AFRY CZ s.r.o. MAGISTRŮ 1275/13 140 00 PRAHA 4 tel.: +420 277 005 500 www.afry.cz	
HLAVNÍ INŽENÝR PROJEKTU:  Ing. JAKUB VYHNÁLEK	ZODPOVĚDNÝ PROJEKTANT:  Ing. JAN VANĚK	VYPRACOVAL:  Bc. TOMAŠ BARTÁK	KONTROLOVAL:  Ing. VÁCLAV BARTOŇEK
NAZEV PROJEKTU: PŘELOŽKA SILNICE II/157 OBCHVAT SRUBCE			
ČÁST:	C - SITUAČNÍ VÝKRES		
PŘÍLOHA:	KOORDINAČNÍ SITUAČNÍ VÝKRES - ČÁST 2		
KRAJ:	JIHOČESKÝ KRAJ	ČÁST:	PŘÍLOHA Č.:
DATUM:	10/2022	C.3	2
STUPEŇ:	DŮR		
MĚŘÍTKO:	1:1000		
Č. ZAKÁZKY:	2022/0082	ČÍSLO PARE:	