


KOORDINAČNÍ SITUACE - ČÁST 3
 M 1:1000

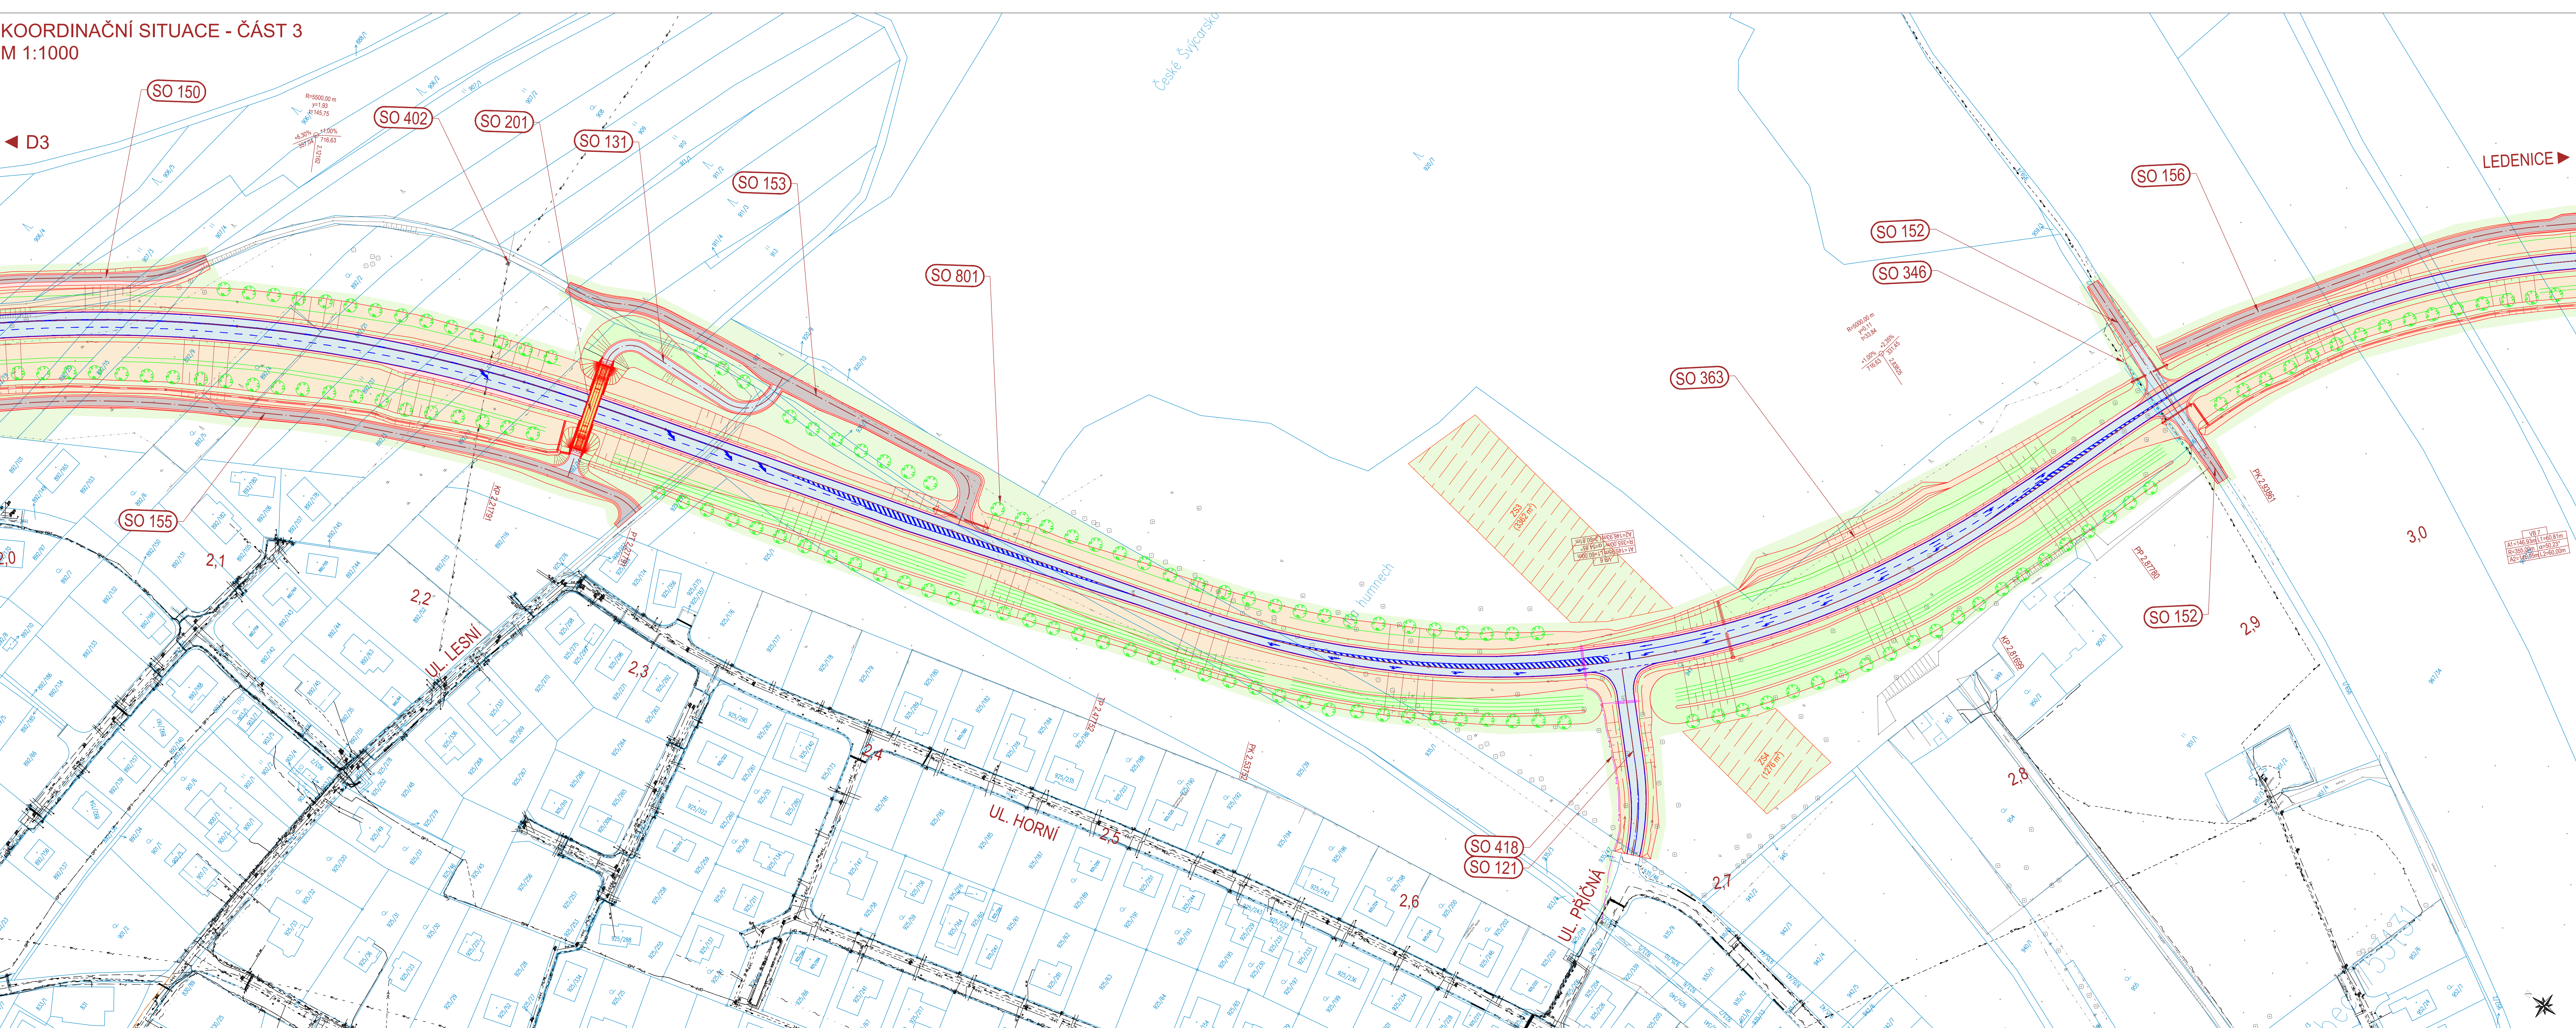

LEGENDA:

HRANY:

- ZAMĚŘENÉ HRANY
- NAVRŽENÉ HRANY
- SVODIDLA
- PLOT
- ZÁBRADLÍ
- PROTIHLUKOVÁ STĚNA
- OPĚRNÁ/ZÁRUBNÍ ZĚD
- TRVALÉ VOD
- HRANY SOUVISEJÍCÍCH STAVEB
- KN HRANICE PARCEL
- KN VNITŘNÍ KRESBA PARCEL
- KN HRANICE KÚ
- STROM

PLOCHY:

- VOZOVKA ACO
- VOZOVKA VŠ-POSTŘÍK
- VOZOVKA VŠ
- VOZOVKA DLAŽBA
- CHODNÍK DLAŽBA HLADKÁ
- CHODNÍK DLAŽBA HMATNÁ A KONTRASTNÍ
- NEZPEVNĚNÁ KRAJINICE
- SVAHY NÁSPYPU
- SVAHY ZÁŘEZU
- ZELEŇ
- ZAŘÍZENÍ STAVENÍŠTĚ

NAVRŽENÉ INŽENÝRSKÉ SÍTĚ:

- PRODUKTOVOD
- VODOVOD
- KANALIZACE - SPLAŠKOVÁ, GRAVITAČNÍ
- KANALIZACE - SPLAŠKOVÁ, VÝTLAČNÁ
- KANALIZACE - DEŠŤOVÁ
- PLYNOVOD - STL
- SILNOPROUD - NN PODZEMNÍ
- SILNOPROUD - VN PODZEMNÍ
- SILNOPROUD - VO
- SDĚLOVACÍ KABEL - PODZEMNÍ
- OPTICKÝ KABEL - PODZEMNÍ

SEZNAM SO:

- 002 Demolice místních komunikací (pro SO 102 a 103)
- 003 Demolice silnice II/157 (pro SO 102)
- 004 Demolice silnice II/157 (pro SO 103)
- 005 Demolice pozemních objektů (pro SO 102)
- 006 Demolice pozemních objektů (pro SO 103 a SO 600)
- 020 Příprava území
- 021 Pasportizace a monitoring studní
- 022 Monitoring pozemních objektů
- 102 Přeložka silnice II/157 v km 0,284 – 1,417
- 103 Přeložka silnice II/157 v km 1,697 – 4,134
- 112 Napojení ulice Jana Patocký
- 113 Přeložka ulice Ledenická
- 120 Napojení ulice Luční
- 121 Napojení ulice Příčná
- 122 Napojení ulice Ledenická
- 123 Přeložka ulice K Pomníku
- 124 Přeložka ulice Dobrovodská
- 131 Stezka pro pěši - Srubec
- 132 Stezka pro pěši - Stará Pohůrka
- 141 Sjezd k DUN-RN Sříd
- 142 Sjezd k DUN-RN Východ
- 143 Alternativní příjezd k PTO
- 144 Sjezd k DUN-RN U Naděje
- 150 Přeložka polní cesty
- 151 Napojení polních cest ve správě obce Srubec
- 152 Napojení polních cest ve správě soukromých vlastníků
- 153 Přeložka polní cesty požel lávky
- 154 Polní cesta - "K Pomníku"
- 155 Polní cesta - střed
- 156 Polní cesta - východ
- 157 Polní cesta - západ
- 182 Přechodné dopravní značení (DIO) km 0,284 – 1,417
- 183 Přechodné dopravní značení (DIO) km 1,697 – 4,134
- 193 Dopravní značení pro SO 102
- 194 Dopravní značení pro SO 103
- 195 Dopravní značení pro SO 112 až 124
- 201 Lávka pro pěši
- 202 Most přes ulici „St. Ledenická“
- 302 Dešťová kanalizace - odvodnění SO 102 a SO 103
- 303 Odpad z DUN-RN Východ
- 304 Odpad z DUN-RN Sříd
- 306 Odpad z DUN-RN U Naděje
- 331 Úprava kanalizace DN 300 v ul. Ledenická
- 332 Splašková kanalizace - výtlak + ČS v ul. Dobrovodská
- 333 Přeložka splaškové kanalizace v ul. U Naděje
- 334 ČS a výtlak splaškových vod U Naděje
- 341 Přeložka vodovodu OC DN1000
- 342 Úprava vodovodu PE 110 v ul. Ledenická
- 343 Přeložka vodovodu PE 110 v ul. K Pomníku
- 344 Přeložka vodovodu PE 110 v ul. Dobrovodská
- 345 Přeložka vodovodní přípojky v ul. Na Svajce č.p. 68
- 346 Přeložka vodovodu PE 90 „u vodojemu“
- 347 Přípojka vody pro požární nádrž
- 360 DUN-RN Východ
- 361 DUN-RN Sříd
- 363 Vaskovací přelivový příkop s retencí
- 364 DUN-RN U Naděje
- 380 Úpravy meliorací
- 401 Přeložka vedení VN E.ON v ulici "K Pomníku"
- 402 Přeložka vedení VN E.ON v km 2,203
- 411 Přeložka vedení NN E.ON v ulici "Ledenická"
- 412 Přeložka vedení NN VODAFONE v km 1,150
- 413 Přeložka vedení NN E.ON v ulici "K Pomníku"
- 414 Přeložka vedení NN E.ON v ulici "Dobrovodská"
- 416 Přípojka NN k PTO
- 417 Přípojka NN k čerpací jímce splaškových vod „Dobrovodská“
- 418 Přípojka NN k PDZ sříd
- 419 Přípojka NN k PDZ východ
- 420 Přípojka NN k čerpací jímce splaškových vod „U Naděje“
- 425 Přeložka VO v ulici "Do Mladého"
- 421 Přeložka a doplnění VO v ulici "Ledenická"
- 422 Přeložka VO v ulici "Dobrovodská"
- 451 Přeložka sdělovacích kabelů CETIN v ulici "Jana Patocký"
- 452 Přeložka sdělovacích kabelů CETIN v ulici "Ledenická"
- 453 Přeložka sdělovacích kabelů CETIN v ulici "Ledenická"
- 454 Přeložka sdělovacích kabelů CETIN v ulici "K Pomníku"
- 455 Přeložka sdělovacích kabelů CETIN v ulici "Dobrovodská"
- 456 Přeložka sdělovacích kabelů CETIN v km 1,790
- 457 Přeložka sdělovacích kabelů CETIN v km 3,310
- 458 Přeložka sdělovacích kabelů CETIN v km 3,910
- 460 Přípojka sdělovacího kabelu k PTO
- 501 Přeložka produktovodu oel 150 v km 2,971 (3,700)
- 520 Přeložka plynovodu STL PE 63 v ulici "Ledenická"
- 521 Přeložka plynovodu STL PE 90 v km 1,123
- 522 Přeložka plynovodu STL PE 63 v ulici "K Pomníku"
- 523 Přeložka plynovodu STL PE 90 v ulici "Dobrovodská"
- 524 Přeložka plynovodu STL PE 160 v km 3,310
- 600 Tunel Srubec
- 710 Protihluková stěna „východ“
- 711 Protihluková stěna „střed“
- 801 Vegetační úpravy
- 830 Technická rekultivace
- 860 Oplocení - trvalé
- 861 Oplocení - dočasné
- 901 POV
- 902 Navrh objízdných tras

STÁVAJÍCÍ INŽENÝRSKÉ SÍTĚ:

- SILNOPROUD - NN NADZEMNÍ
- SILNOPROUD - VN NADZEMNÍ
- SILNOPROUD - NN PODZEMNÍ
- SILNOPROUD - VN PODZEMNÍ
- SILNOPROUD - NN RUŠENÉ
- SDĚLOVACÍ KABEL - NADZEMNÍ
- SDĚLOVACÍ KABEL - PODZEMNÍ
- SDĚLOVACÍ KABEL - PODZEMNÍ NEOVĚŘENÝ
- SDĚLOVACÍ KABEL - PODZEMNÍ NEPOUŽÍVANÝ
- OPTICKÝ KABEL - PODZEMNÍ
- PRODUKTOVOD - PODZEMNÍ
- PLYNOVOD - STL PODZEMNÍ
- PLYNOVOD - VTL PODZEMNÍ
- PLYNOVOD - VTL PODZEMNÍ RUŠENÝ
- VODOVOD
- VODOVOD - NEOVĚŘENÝ
- KANALIZACE - JEDNOTNÁ
- KANALIZACE - DEŠŤOVÁ

SOUŘADNICOVÝ SYSTÉM S-JTSK, VÝŠKOVÝ SYSTÉM Bpv

OBJEDNATEL:		ZHOTOVITEL:	
 Jihočeský kraj U ZIMNÍHO STADIONU 1952/2 370 76 ČESKÉ BUDĚJOVICE tel.: +420 386 720 217 www.kraj-jihocesky.cz		 AFRY AFRY CZ s.r.o. MAGISTRO 1275/13 140 00 PRAHA 4 tel.: +420 277 005 900 www.afry.cz	
HLAVNÍ INŽENÝR PROJEKTU:	ZODPOVĚDNÝ PROJEKTANT:	VYPRACOVAL:	KONTROLOVAL:
 Ing. JAKUB VYHNÁLEK	 Ing. JAN VÁNEK	 Bc. TOMÁŠ BARTÁK	 Ing. VÁCLAV BARTŮNEK
NÁZEV PROJEKTU:			
PŘELOŽKA SILNICE II/157 OBCHVAT SRUBCE			
ČÁST:	C - SITUAČNÍ VÝKRESY		
PŘÍLOHA:	KOORDINAČNÍ SITUAČNÍ VÝKRES - ČÁST 3		
KRAJ:	JIHOČESKÝ KRAJ	ČÁST:	PŘÍLOHA Č.:
DATUM:	10/2022	C.3	3
STUPEŇ:	DŮR		
MĚŘÍTKO:	1:1000		
Č. ZAKÁZKY:	2022/0082		
		ČÍSLO PARE:	