


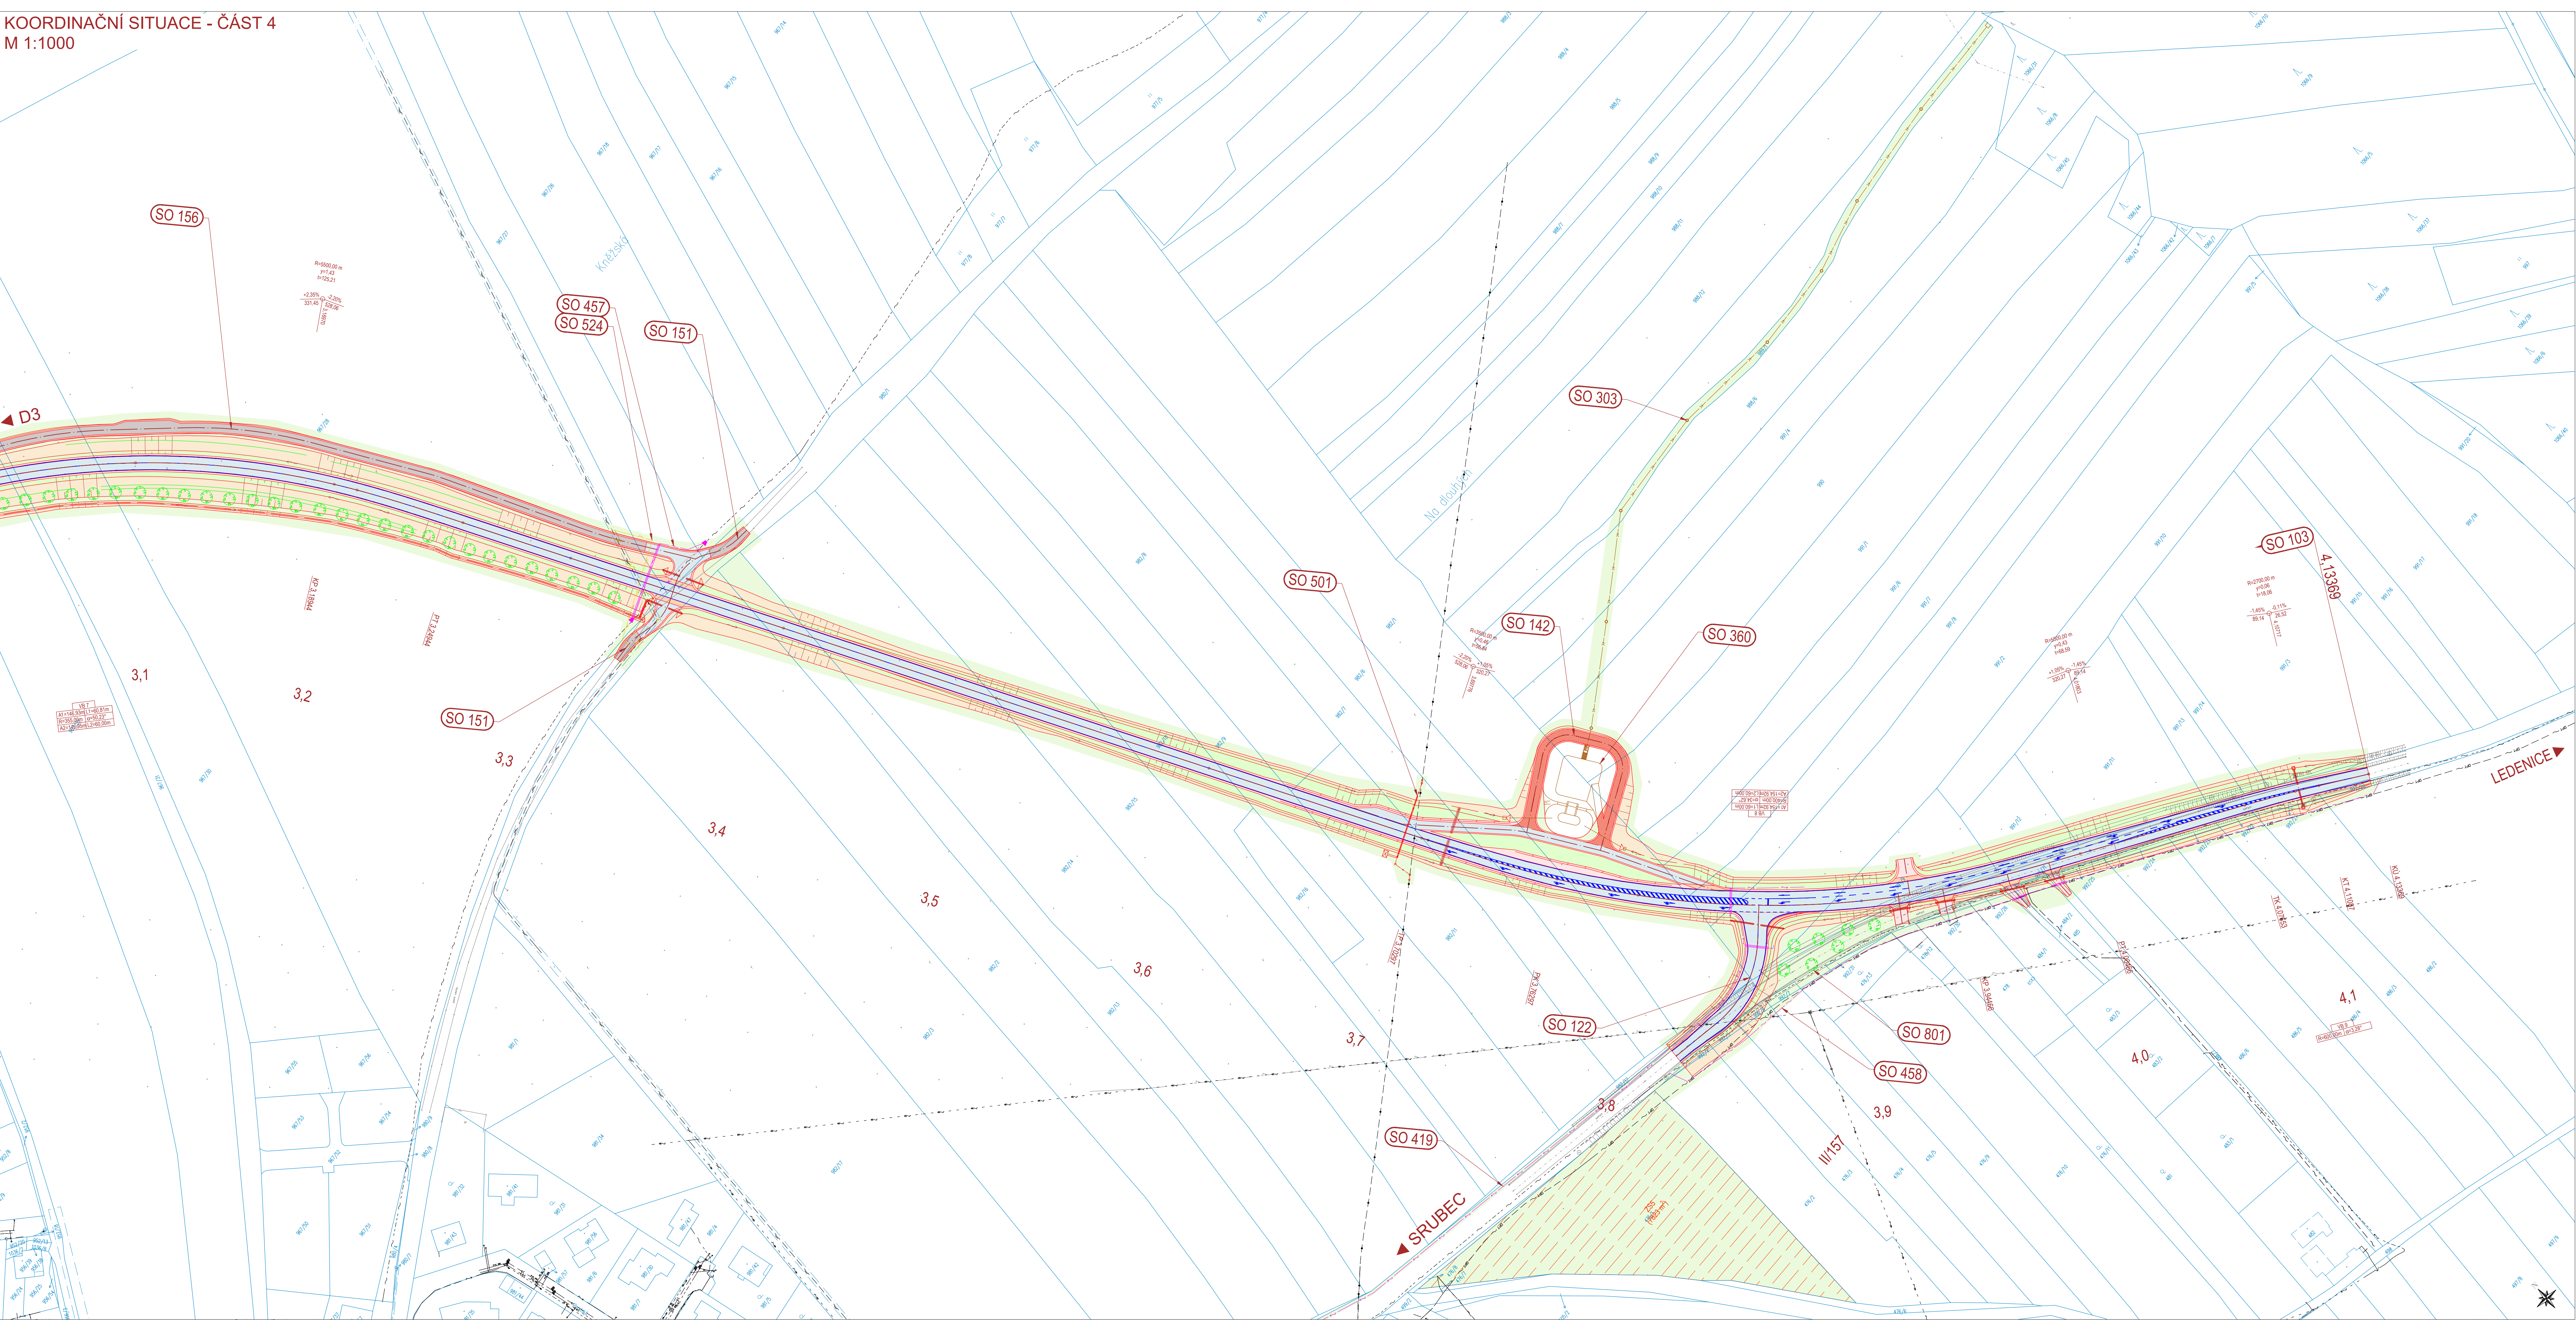

LEGENDA:

HRANY:

- ZAMĚŘENÉ HRANY
- NAVŘZENÉ HRANY
- SVODIDLA
- PLOT
- ZABRADLÍ
- PROTILUKOVÁ STĚNA
- OPĚRŇAZÁRUBNÍ ZĚD
- HRANY SOUVISEJÍCÍCH STAVEB
- KN HRANICE PARCEL
- KN VNITŘNÍ KRESBA PARCEL
- KN HRANICE KÚ
- STROM

PLOCHY:

- VOZOVKA ACO
- VOZOVKA VŠ-POŠTRÍK
- VOZOVKA VŠ
- VOZOVKA DLAŽBA
- CHODNÍK DLAŽBA HLADKÁ
- CHODNÍK DLAŽBA HMATNÁ A KONTRASTNÍ
- NEZPEVNĚNÁ KRANICE
- SVAHY NÁSPYPU
- SVAHY ZÁŘEZU
- ZELEN
- ZÁŘÍZENÍ STAVENISŤE

NAVŘZENÉ INŽENÝRSKÉ SÍTĚ:

- PRODUKTOVOD
- VODOVOD
- KANALIZACE - SPLAŠKOVÁ, GRAVITAČNÍ
- KANALIZACE - SPLAŠKOVÁ, VÝTLAČNÁ
- KANALIZACE - DEŠŤOVÁ
- PLYNOVOD - STL
- SILNOPROUD - NN PODZEMNÍ
- SILNOPROUD - VN PODZEMNÍ
- SILNOPROUD - VO
- SĚLOVACÍ KABEL - PODZEMNÍ
- OPTICKÝ KABEL - PODZEMNÍ

STÁVAJÍCÍ INŽENÝRSKÉ SÍTĚ:

- SILNOPROUD - NN NADZEMNÍ
- SILNOPROUD - VN NADZEMNÍ
- SILNOPROUD - NN PODZEMNÍ
- SILNOPROUD - VN PODZEMNÍ
- SILNOPROUD - NN RUŠENÉ
- SĚLOVACÍ KABEL - NADZEMNÍ
- SĚLOVACÍ KABEL - PODZEMNÍ
- SĚLOVACÍ KABEL - PODZEMNÍ NEOVĚŘENÝ
- SĚLOVACÍ KABEL - PODZEMNÍ NEPOUŽÍVANÝ
- OPTICKÝ KABEL - PODZEMNÍ
- PRODUKTOVOD - PODZEMNÍ
- PLYNOVOD - STL PODZEMNÍ
- PLYNOVOD - VTL PODZEMNÍ
- PLYNOVOD - VTL PODZEMNÍ RUŠENÝ
- VODOVOD
- VODOVOD - NEOVĚŘENÝ
- KANALIZACE - JEDNOTNÁ
- KANALIZACE - DEŠŤOVÁ

SEZNAM SO:

- Demolice místních komunikací (pro SO 102 a 103)
- Demolice silnice II/157 (pro SO 102)
- Demolice silnice II/157 (pro SO 103)
- Demolice pozemních objektů (pro SO 102)
- Demolice pozemních objektů (pro SO 103 a SO 600)
- Připrava území
- Pasportizace a monitoring studní
- Monitoring pozemních objektů
- Přeložka silnice II/157 v km 0,284 - 1,417
- Přeložka silnice II/157 v km 1,697 - 4,134
- Náppení ulice Jana Patocký
- Přeložka ulice Lednická
- Náppení ulice Luční
- Náppení ulice Přláčá
- Náppení ulice Lednická
- Přeložka ulice K Pomníku
- Přeložka ulice Dobrovodská
- Sjezd pro pěší - Srubec
- Sjezd pro pěší - Stará Pohůrka
- Sjezd k DUN-RN Sřed
- Sjezd k DUN-RN Východ
- Alternativní příjezd k PTO
- Sjezd k DUN-RN U Naděje
- Přeložka polní cesty
- Náppení polních cest ve správě obce Srubec
- Náppení polních cest ve správě soukromých vlastníků
- Přeložka polní cesty podél lávky
- Polní cesta - "K Pomníku"
- Polní cesta - sřed
- Polní cesta - východ
- Polní cesta - západ
- Přechodné dopravní značení (DIO) km 0,284 - 1,417
- Přechodné dopravní značení (DIO) km 1,697 - 4,134
- Dopravní značení pro SO 102
- Dopravní značení pro SO 103
- Dopravní značení pro SO 112 až 124
- Lávka pro pěší
- Most přes ulici "St. Lednická"
- Dešťová kanalizace - odvodnění SO 102 a SO 103
- Opad z DUN-RN Východ
- Opad z DUN-RN Sřed
- Opad z DUN-RN U Naděje
- Úprava kanalizace DN 300 v ul. Lednická
- Splásková kanalizace - výtlak + ČS v ul. Dobrovodská
- Přeložka spláskové kanalizace v ul. U Naděje
- ČS a výtlak spláskových vod U Naděje
- Přeložka vodovodu OC DN1000
- Úprava vodovodu PE 110 v ul. Lednická
- Přeložka vodovodu PE 110 v ul. K Pomníku
- Přeložka vodovodu PE 110 v ul. Dobrovodská
- Přeložka vodovodní přípojky v ul. Na Šváčce č.p. 68
- Přeložka vodovodu PE 90 „u vodáreny“
- Přípojka vodů pro požární nádrž
- DUN-RN Východ
- DUN-RN Sřed
- Vlakovací přelivový příkop s retení
- DUN-RN U Naděje
- Úpravy meliorací
- Přeložka vedení VN E.ON v ulici "K Pomníku"
- Přeložka vedení VN E.ON v km 2,203
- Přeložka vedení NN E.ON v ulici "Lednická"
- Přeložka vedení NN VODAFONE v km 1,150
- Přeložka vedení NN E.ON v ulici "K Pomníku"
- Přeložka vedení NN E.ON v ulici "Dobrovodská"
- Přípojka NN k PTO
- Přípojka NN k čerpací jírně spláskových vod „Dobrovodská“
- Přípojka NN k PDZ sřed
- Přípojka NN k PDZ východ
- Přípojka NN k čerpací jírně spláskových vod „U Naděje“
- Přeložka VO v ulici "Do Měděho"
- Přeložka a doplnění VO v ulici "Lednická"
- Přeložka VO v ulici "Dobrovodská"
- Přeložka sřelovacích kabelů CETIN v ulici "Jana Patocký"
- Přeložka sřelovacích kabelů CETIN v ulici "Lednická"
- Přeložka sřelovacích kabelů CETIN v km 1,150
- Přeložka sřelovacích kabelů CETIN v ulici "K Pomníku"
- Přeložka sřelovacích kabelů CETIN v ulici "Dobrovodská"
- Přeložka sřelovacích kabelů CETIN v km 1,700
- Přeložka sřelovacích kabelů CETIN v km 3,310
- Přeložka sřelovacích kabelů CETIN v km 3,910
- Přípojka sřelovacího kabelu k PTO
- Přeložka produktovodu ocel 150 v km 2,971 (3,700)
- Přeložka plynovodu STL PE 63 v ulici "Lednická"
- Přeložka plynovodu STL PE 90 v km 1,123
- Přeložka plynovodu STL PE 63 v ulici "K Pomníku"
- Přeložka plynovodu STL PE 90 v ulici "Dobrovodská"
- Přeložka plynovodu STL PE 160 v km 3,310
- Tunel Srubec
- Protihluková stěna „východ“
- Protihluková stěna „sřed“
- Vegetační úpravy
- Technická rekultivace
- Oplocení - trvalé
- Oplocení - dočasné
- POV
- Návrh objízdných tras

OBJEDNATEL:		ZHOTOVITEL:	
 JIHOČESKÝ KRAJ U ZEMNÍHO STADIONU 1993/2 370 76 ČESKÉ BUDĚJOVICE tel.: +420 386 720 217 www.kraj-jihocesny.cz		 AFRY CZ s.r.o. MAGSTRY 1275/13 140 00 PRAHA 4 tel.: +420 277 005 000 www.afx.cz	
HLAVNÍ INŽENÝR PROJEKTU:	ZODPOVĚDNÝ PROJEKTANT:	VYPRACOVAL:	KONTROLOVAL:
Ing. ZKUB VYHNÁLEK	Ing. JÁN VÁNEK	Ing. TOMÁŠ BARTÁK	Ing. VÁCLAV BARTŮNEK
NÁZEV PROJEKTU:			
PŘELOŽKA SILNICE II/157 OBCHVAT SRUBEC			
ČÁST:			
C - SITUAČNÍ VÝKRESY			
PŘELOHA:			
KOORDINAČNÍ SITUAČNÍ VÝKRES - ČÁST 4			
KRAJ:	JIHOČESKÝ KRAJ	ČÁST:	PŘELOHA C:
DATUM:	10/2022	ČÍSLO PARE:	
STUPEŇ:	DÚR		
MĚŘÍTKO:	1:1000		
Č. ZAKÁZKY:	2022/0082		