


# STARÉ HODĚJOVICE, ULICE HODĚJOVICKÁ OBNOVA VODOVODNÍHO ŘÁDU 2. ETAPA

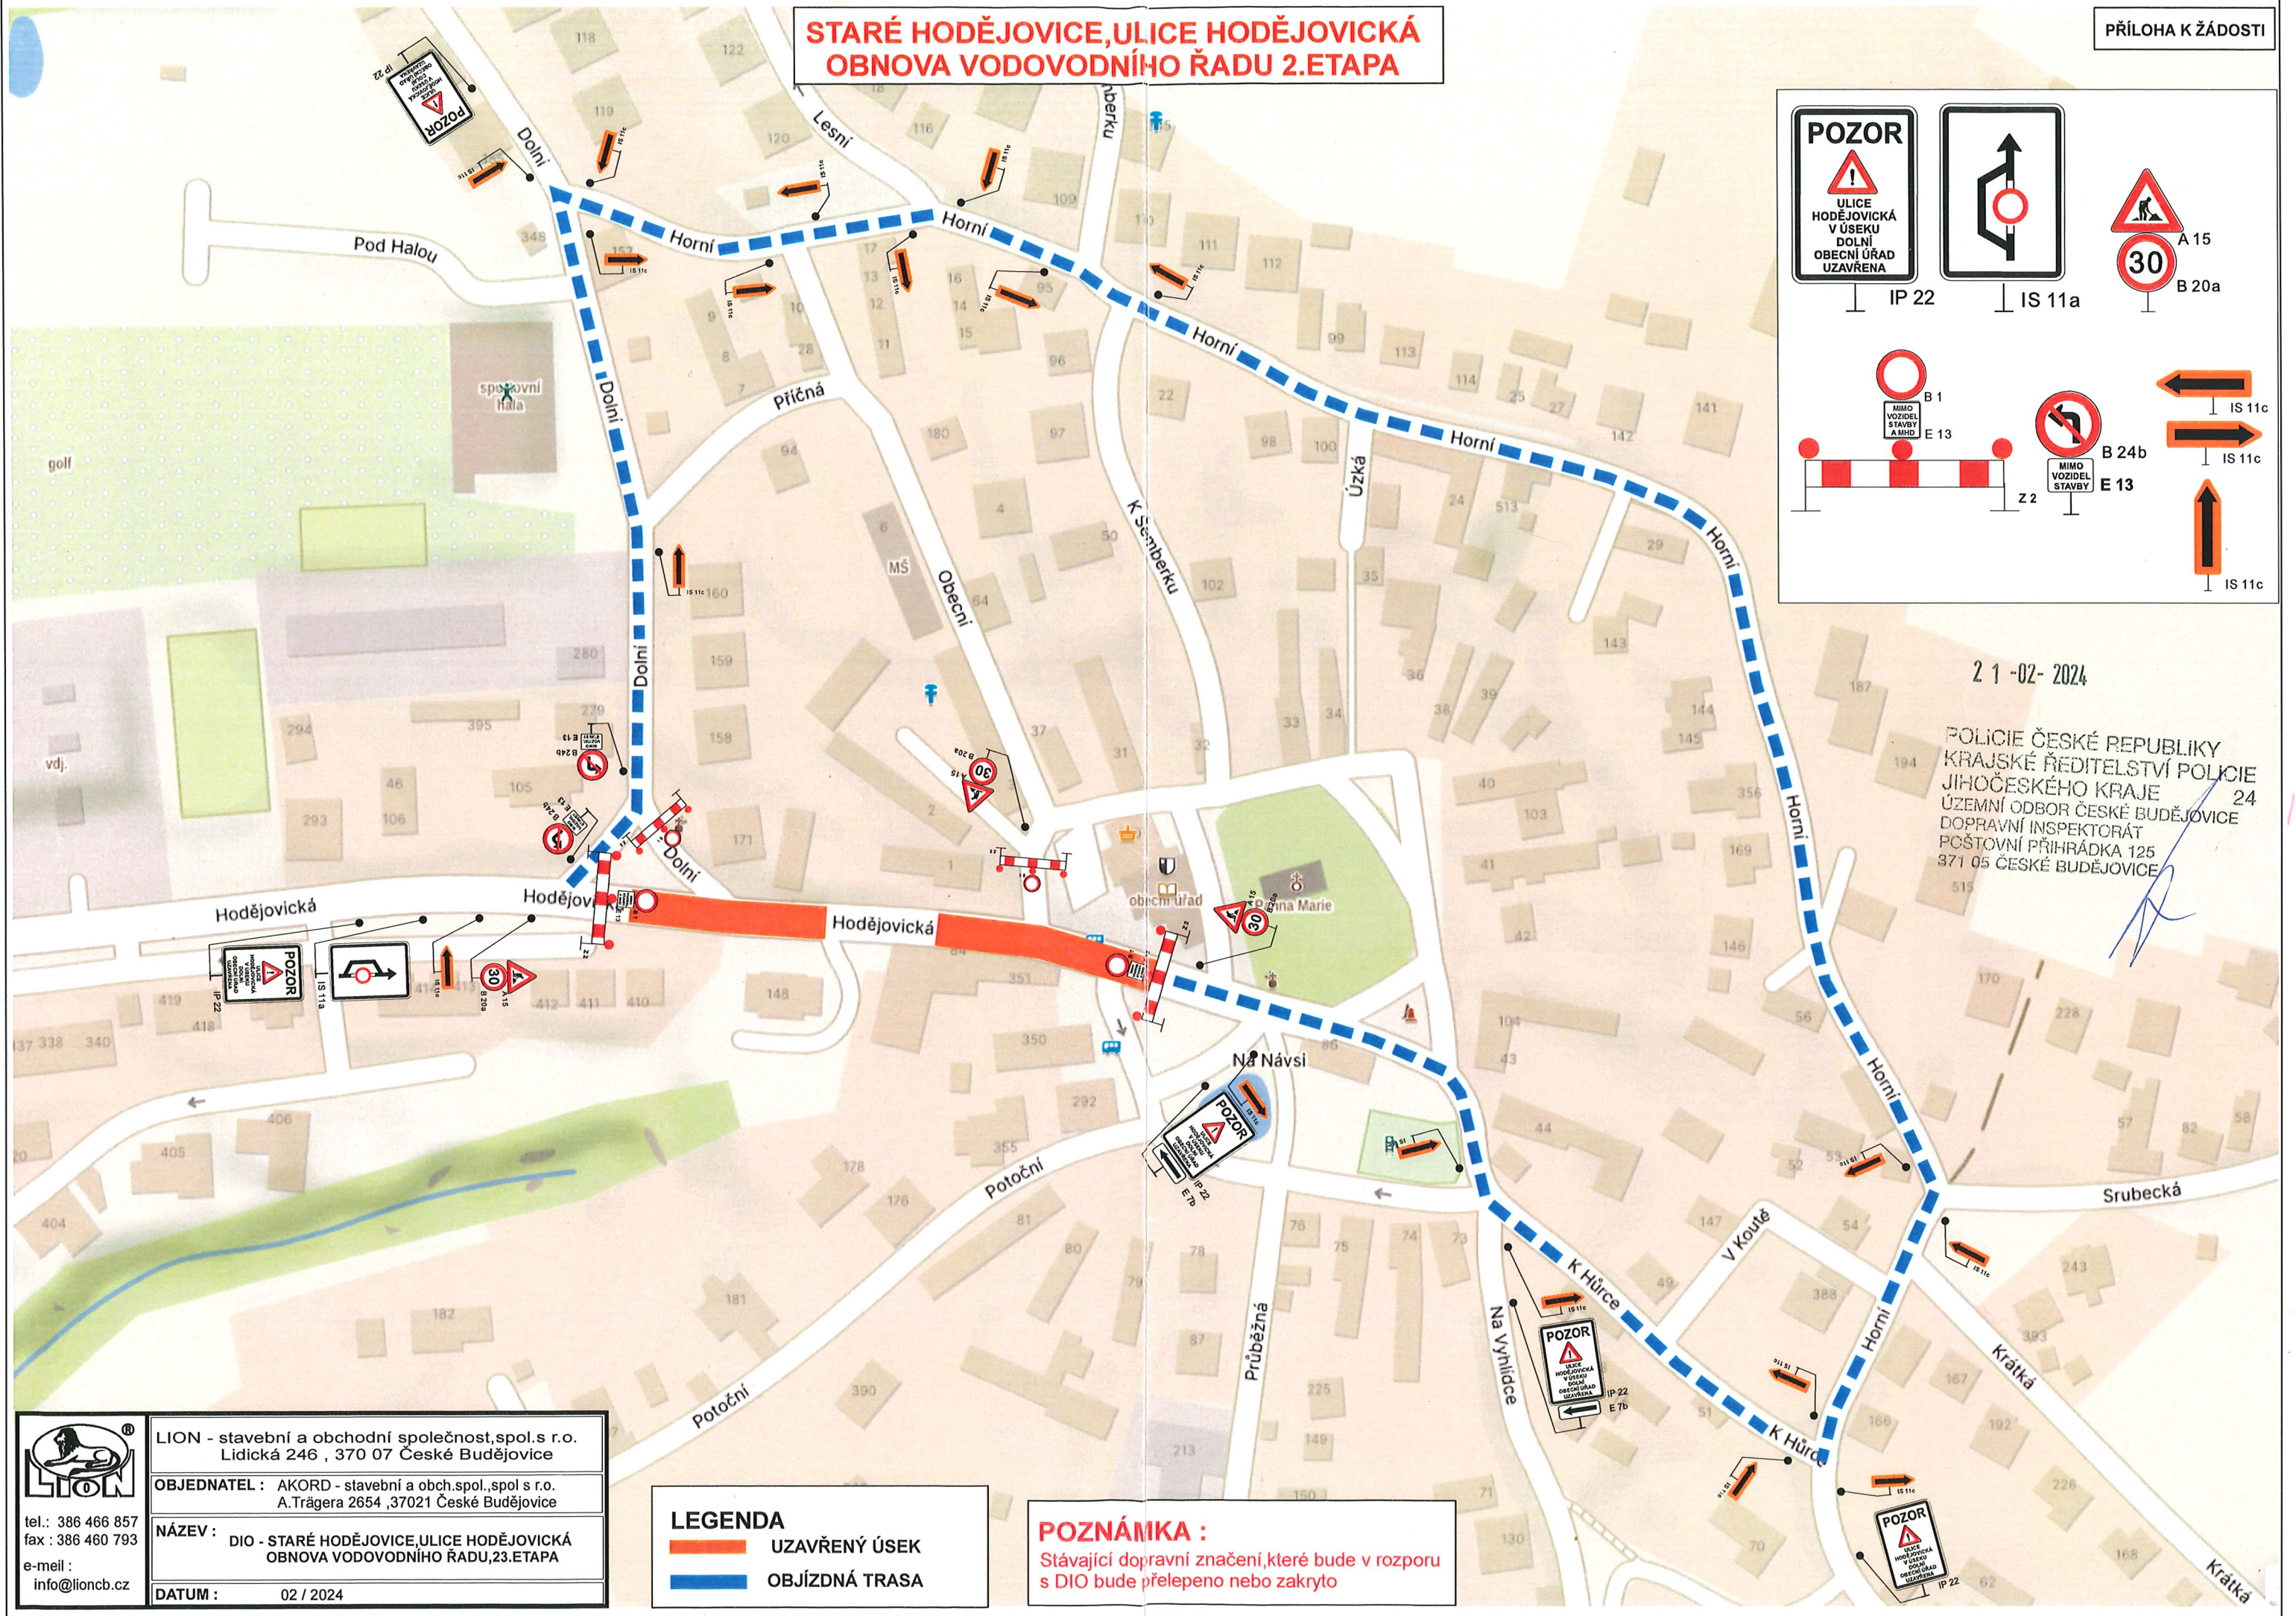

**POZOR**  
ULICE HODĚJOVICKÁ V ÚSEKU DOLNÍ OBECNÍ ÚŘAD UZAVŘENA

IP 22

IS 11a

A 15  
B 20a

B 1  
E 13

B 24b  
E 13

IS 11c

IS 11c

IS 11c

21-02-2024

POLICIE ČESKÉ REPUBLIKY  
KRAJSKÉ ŘEDITELSTVÍ POLICIE  
JIHOČESKÉHO KRAJE 24  
ÚZEMNÍ ODBOR ČESKÉ BUDĚJOVICE  
DOPRAVNÍ INSPEKTORÁT  
POŠTOVNÍ PŘÍHRÁDKA 125  
371 05 ČESKÉ BUDĚJOVICE



LION - stavební a obchodní společnost, spol. s r.o.  
Lidická 246, 370 07 České Budějovice

OBJEDNATEL: AKORD - stavební a obch. spol. s r.o.  
A. Trágera 2654, 37021 České Budějovice

NÁZEV: DIO - STARÉ HODĚJOVICE, ULICE HODĚJOVICKÁ  
OBNOVA VODOVODNÍHO ŘÁDU, 23. ETAPA

DATUM: 02 / 2024

tel.: 386 466 857  
fax: 386 460 793  
e-mail: info@lioncb.cz

**LEGENDA**

UZAVŘENÝ ÚSEK

OBJÍZDNÁ TRASA

**POZNÁMKA:**  
Stávající dopravní značení, které bude v rozporu s DIO bude přelepeno nebo zakryto