



OPRAVA KOMUNIKACE ULICE HORNÍ STARÉ HODĚJOVICE

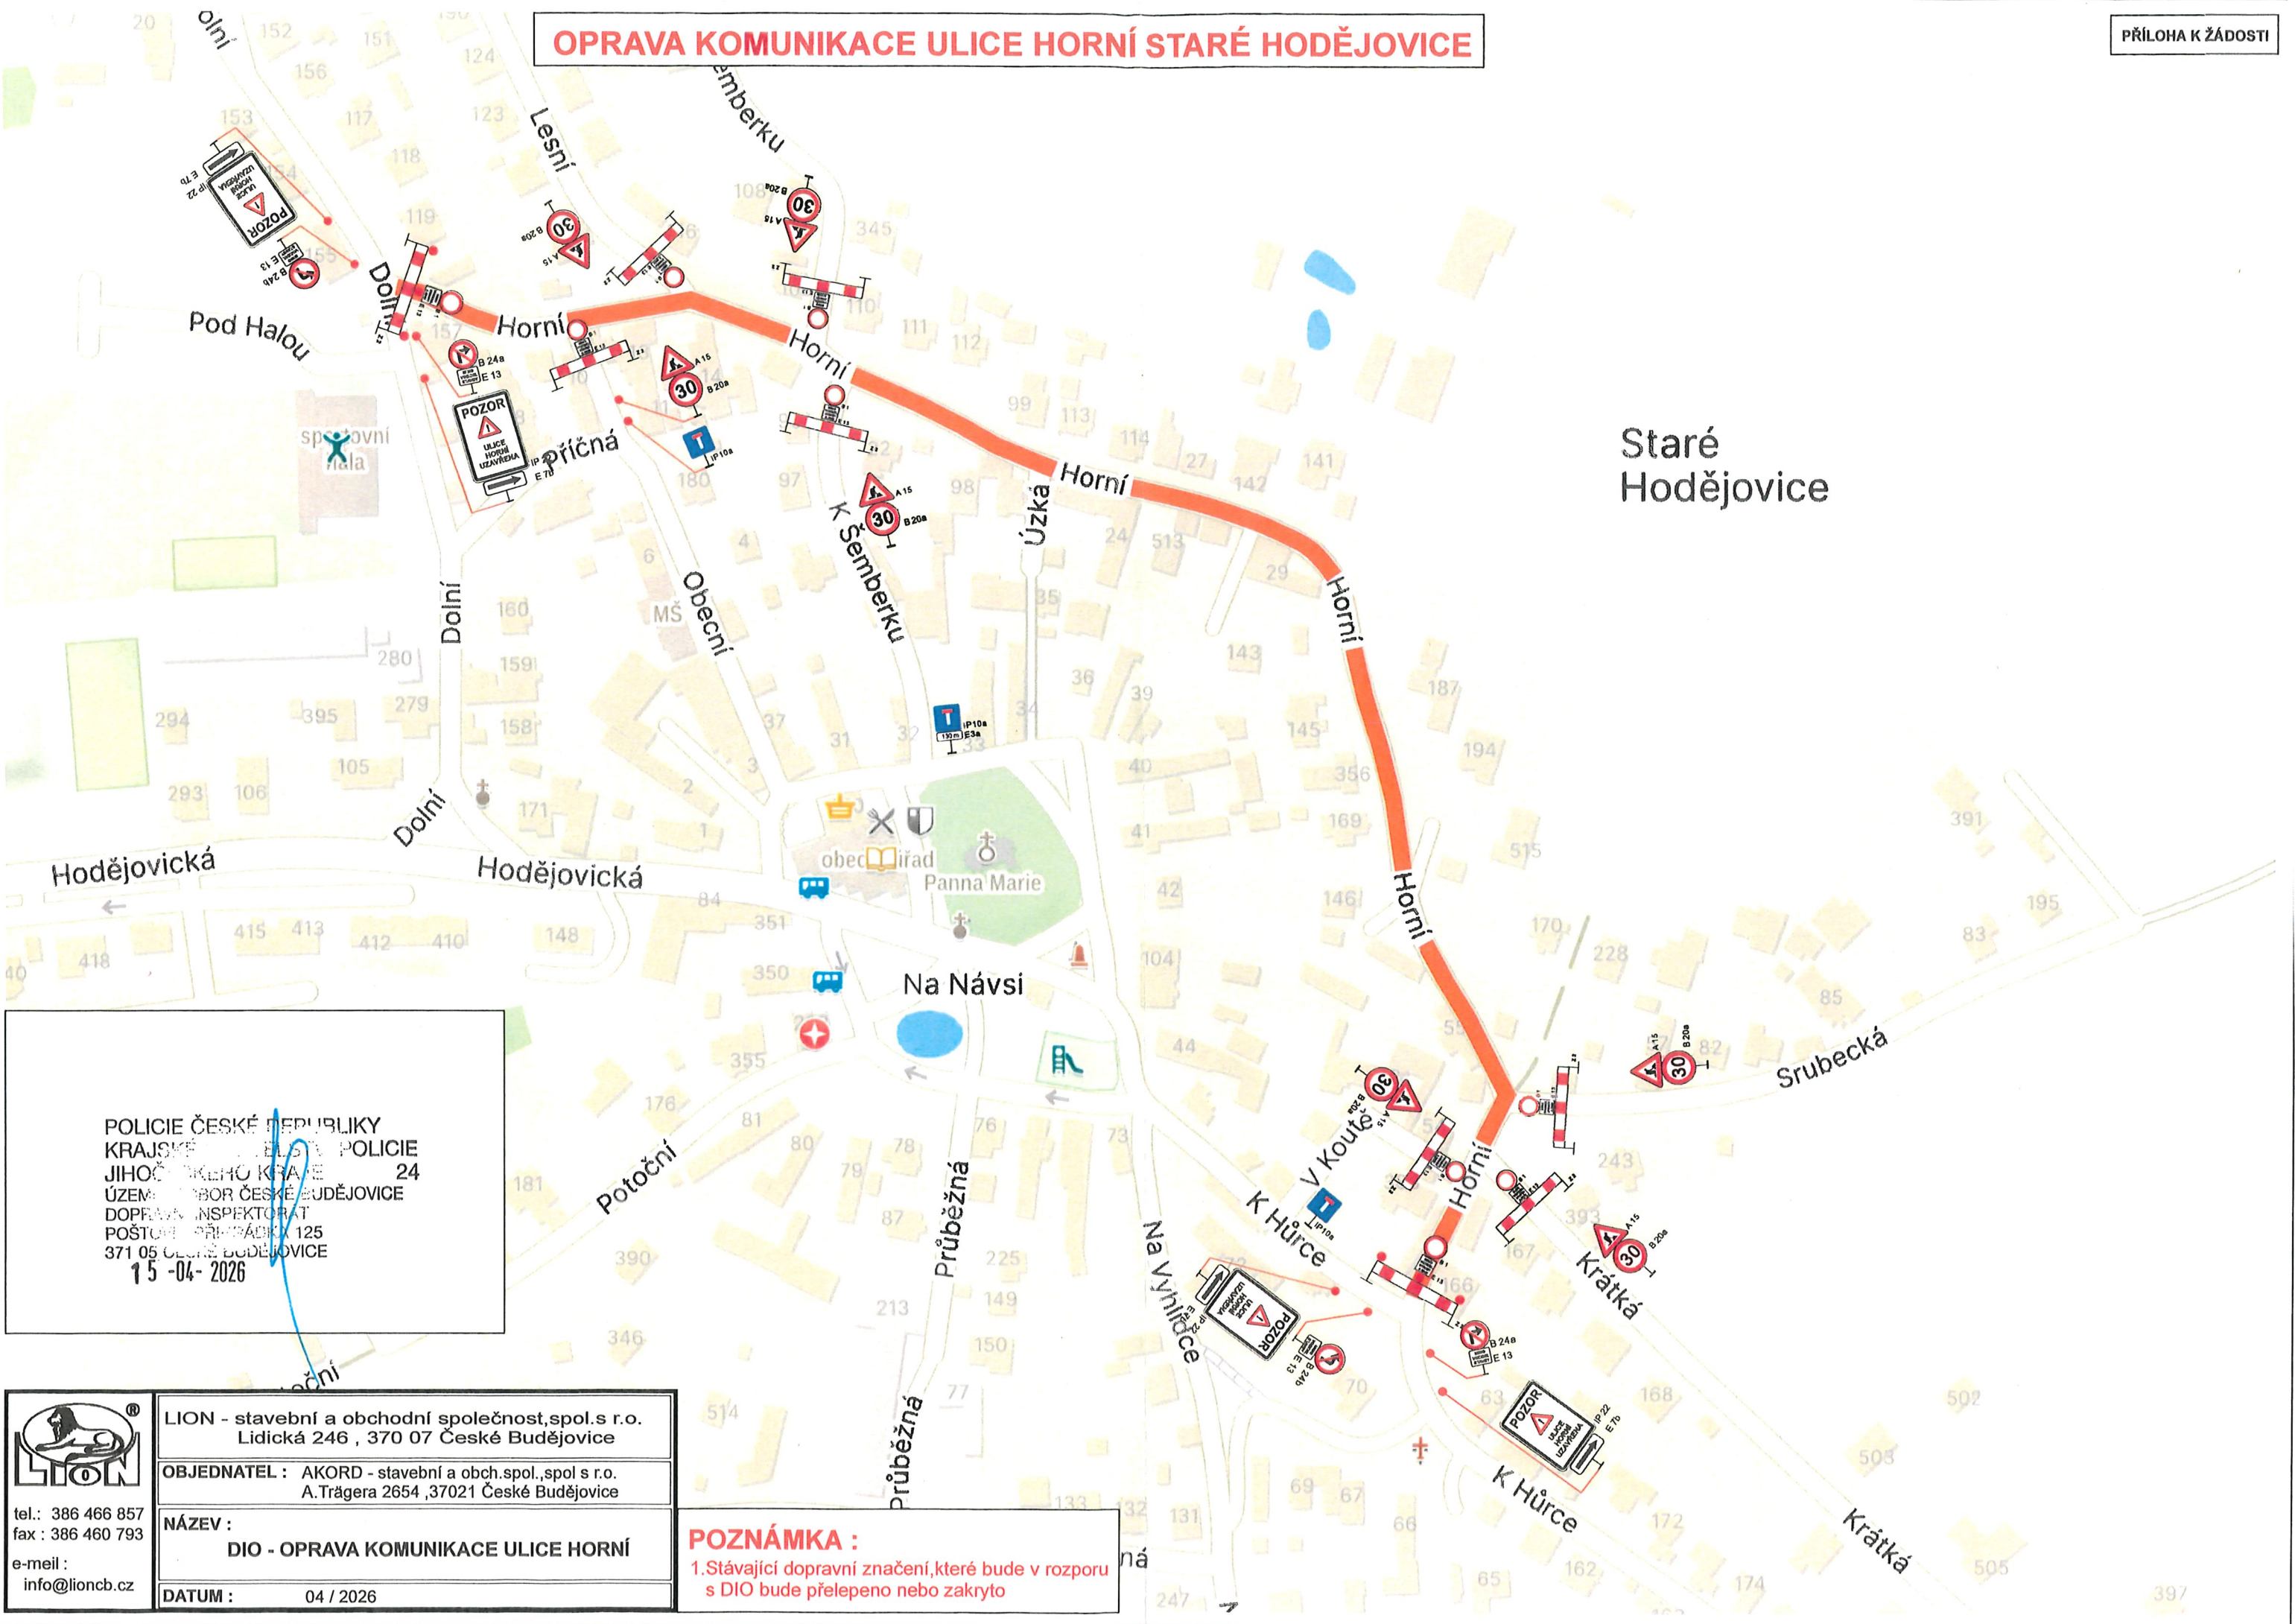

Staré
Hodějovice

POLICIE ČESKÉ REPUBLIKY
KRAJSKÉ POLICIE
JIHOČESKÉHO KRAJE 24
ÚZEMNÍ OBOR ČESKÉ BUDĚJOVICE
DOPRAVNÍ INSPEKTORÁT
POŠTOVNÍ PŘÍHRÁDKA 125
371 05 ČESKÉ BUDĚJOVICE
1 5 -04- 2026

 <p>tel.: 386 466 857 fax : 386 460 793 e-mail : info@lioncb.cz</p>	<p>LION - stavební a obchodní společnost, spol.s r.o. Lidická 246 , 370 07 České Budějovice</p>
	<p>OBJEDNATEL : AKORD - stavební a obch.spol., spol s r.o. A.Trágera 2654 ,37021 České Budějovice</p>
	<p>NÁZEV : DIO - OPRAVA KOMUNIKACE ULICE HORNÍ</p>
	<p>DATUM : 04 / 2026</p>

POZNÁMKA :
1. Stávající dopravní značení, které bude v rozporu s DIO bude přelepeno nebo zakryto