


REKONSTRUKCE VODOVODU V UL.K HŮRCE,HORNÍ A V KOUTĚ STARÉ HODĚJOVICE

PŘÍLOHA K ŽÁDOSTI

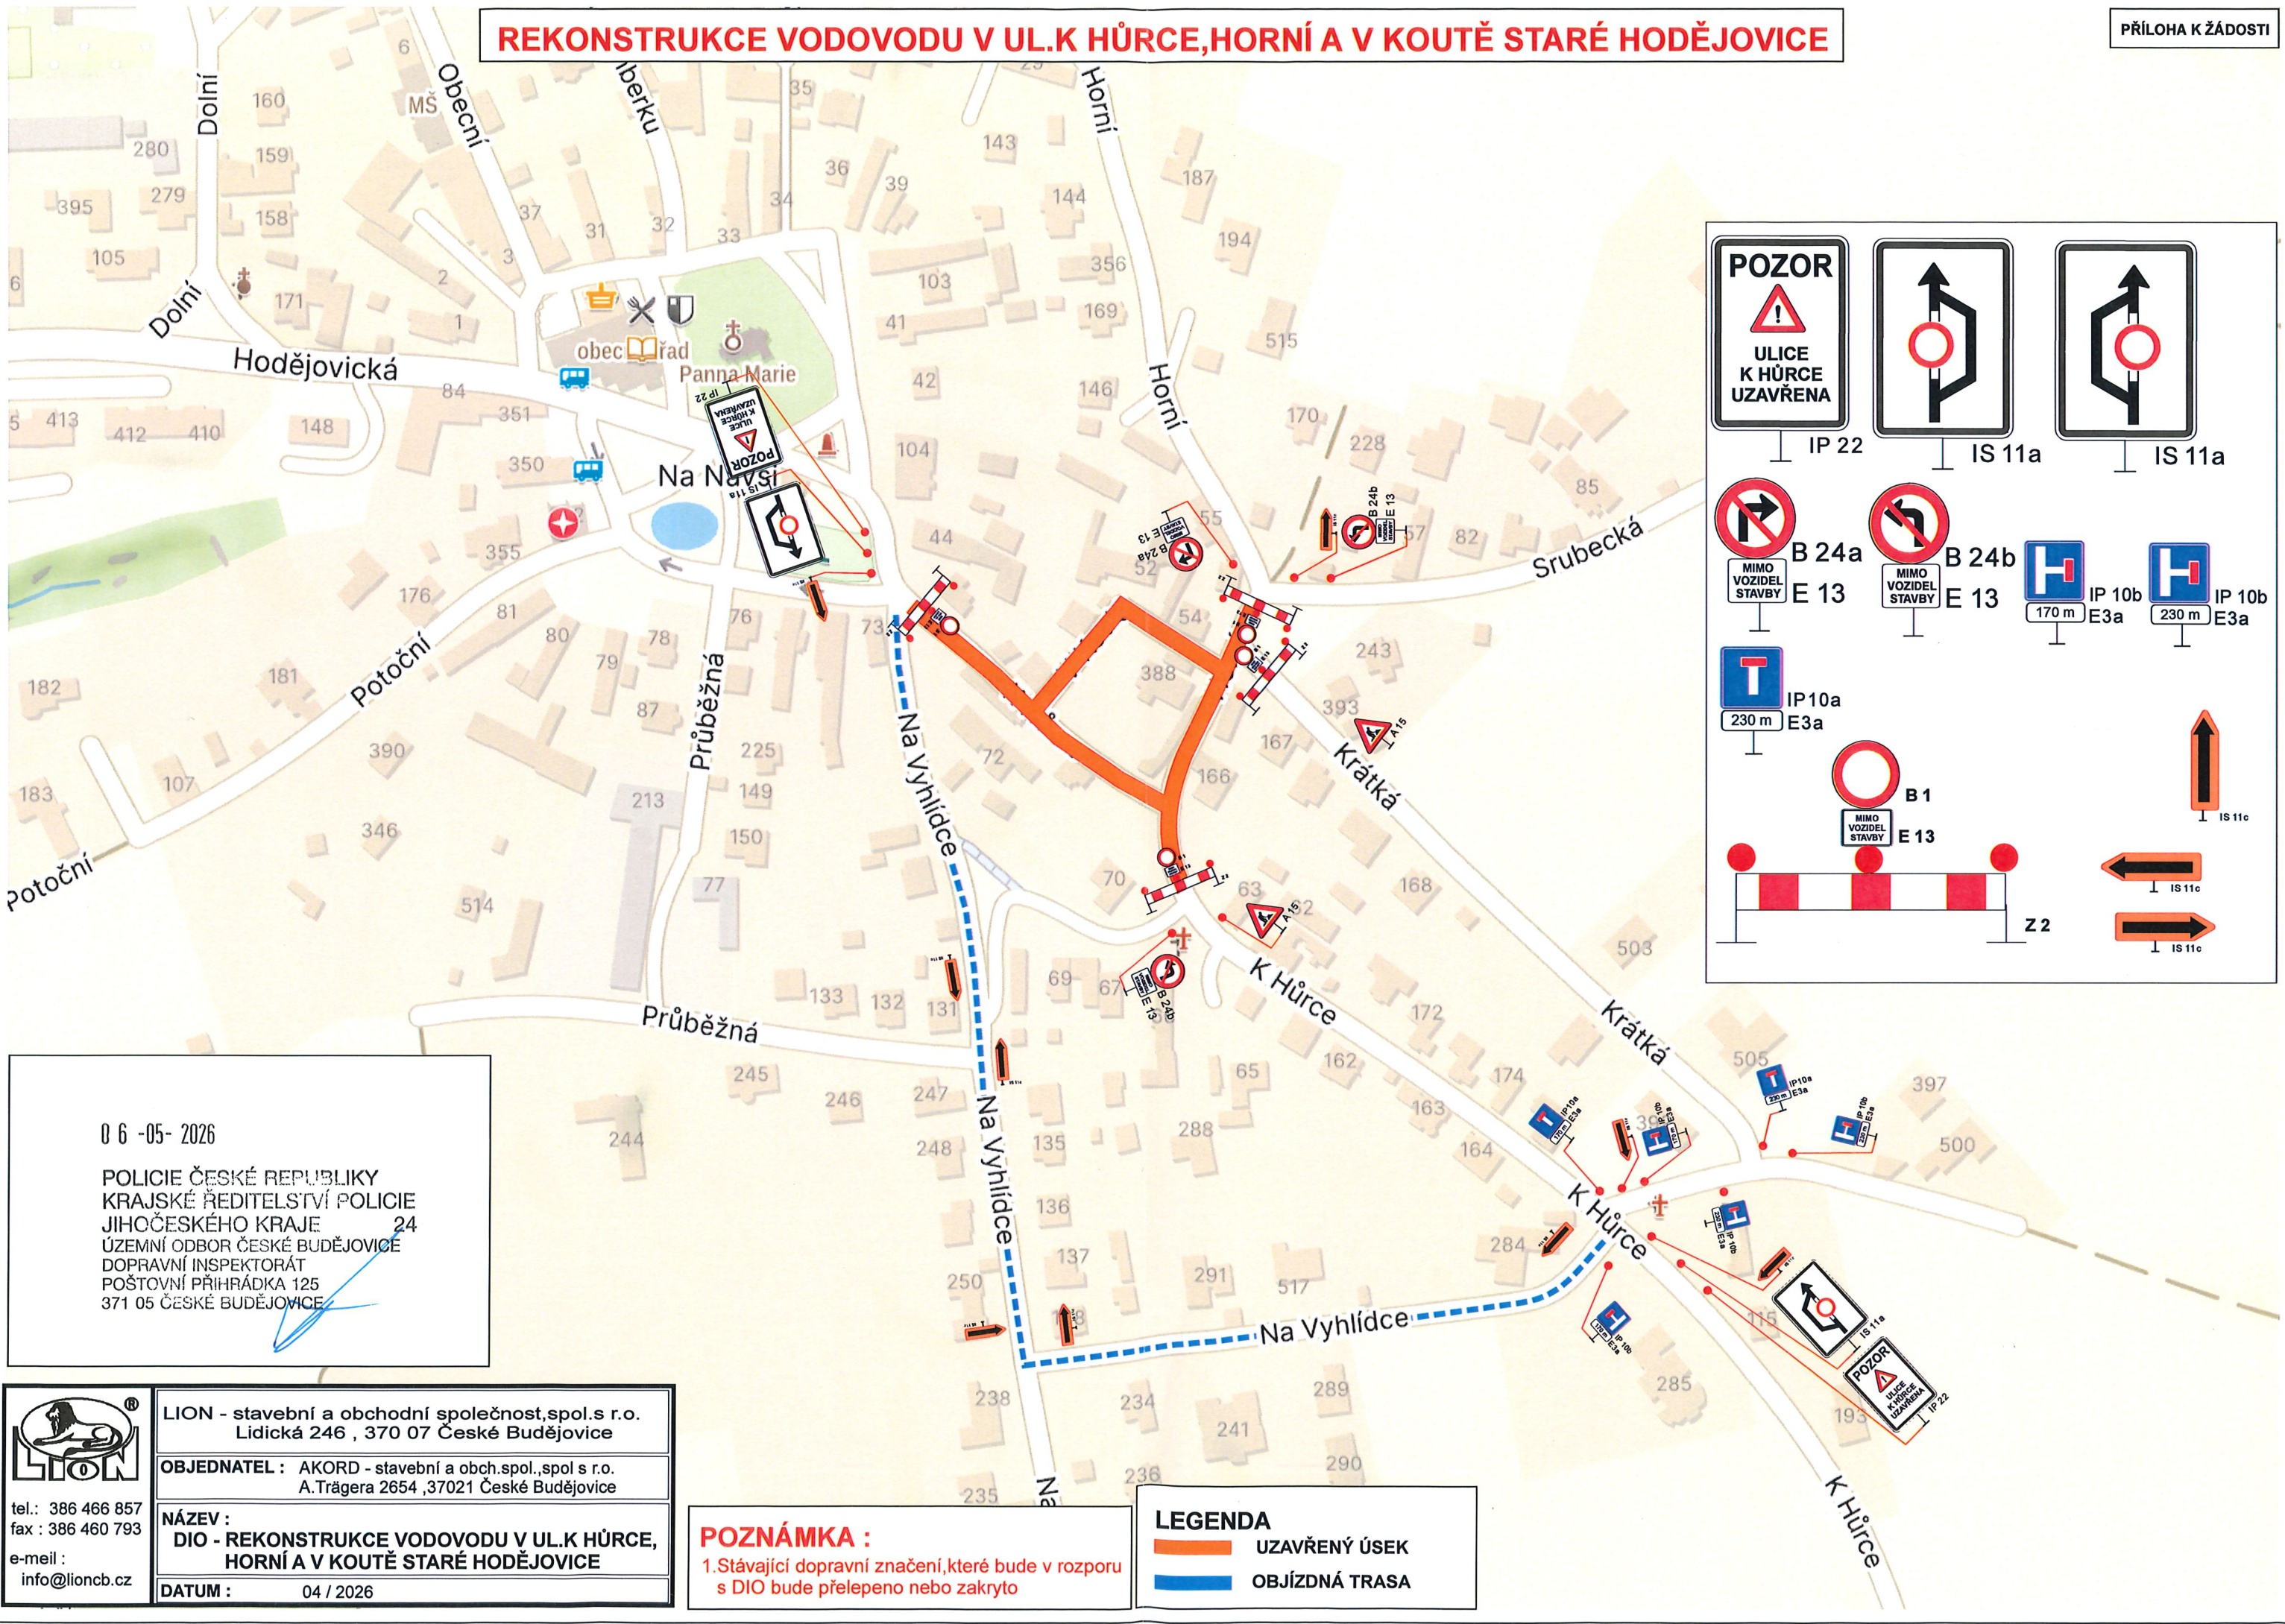

POZOR
ULICE K HŮRCE UZAVŘENA

IP 22

IS 11a

IS 11a

B 24a
MIMO VOZIDEL STAVBY E 13

B 24b
MIMO VOZIDEL STAVBY E 13

IP 10b
170 m E3a

IP 10b
230 m E3a

IP 10a
230 m E3a

B 1
MIMO VOZIDEL STAVBY E 13

Z 2

IS 11c

IS 11c

IS 11c

06-05-2026

POLICIE ČESKÉ REPUBLIKY
KRAJSKÉ ŘEDITELSTVÍ POLICIE
JIHOČESKÉHO KRAJE 24
ÚZEMNÍ ODBOR ČESKÉ BUDĚJOVICE
DOPRAVNÍ INSPEKTORÁT
POŠTOVNÍ PŘÍHRÁDKA 125
371 05 ČESKÉ BUDĚJOVICE

<p>tel.: 386 466 857 fax : 386 460 793 e-mail : info@lioncb.cz</p>	<p>LION - stavební a obchodní společnost, spol.s r.o. Lidická 246 , 370 07 České Budějovice</p>
	<p>OBJEDNATEL : AKORD - stavební a obch.spol., spol s r.o. A.Tržgera 2654 ,37021 České Budějovice</p>
	<p>NÁZEV : DIO - REKONSTRUKCE VODOVODU V UL.K HŮRCE, HORNÍ A V KOUTĚ STARÉ HODĚJOVICE</p>
	<p>DATUM : 04 / 2026</p>

POZNÁMKA :
1. Stávající dopravní značení, které bude v rozporu s DIO bude přelepeno nebo zakryto

LEGENDA

	UZAVŘENÝ ÚSEK
	OBJÍZDNÁ TRASA