


**STARÉ HODĚJOVICE, ULICE HODĚJOVICKÁ
OBNOVA VODOVODNÍHO ŘADU 2. ETAPA**

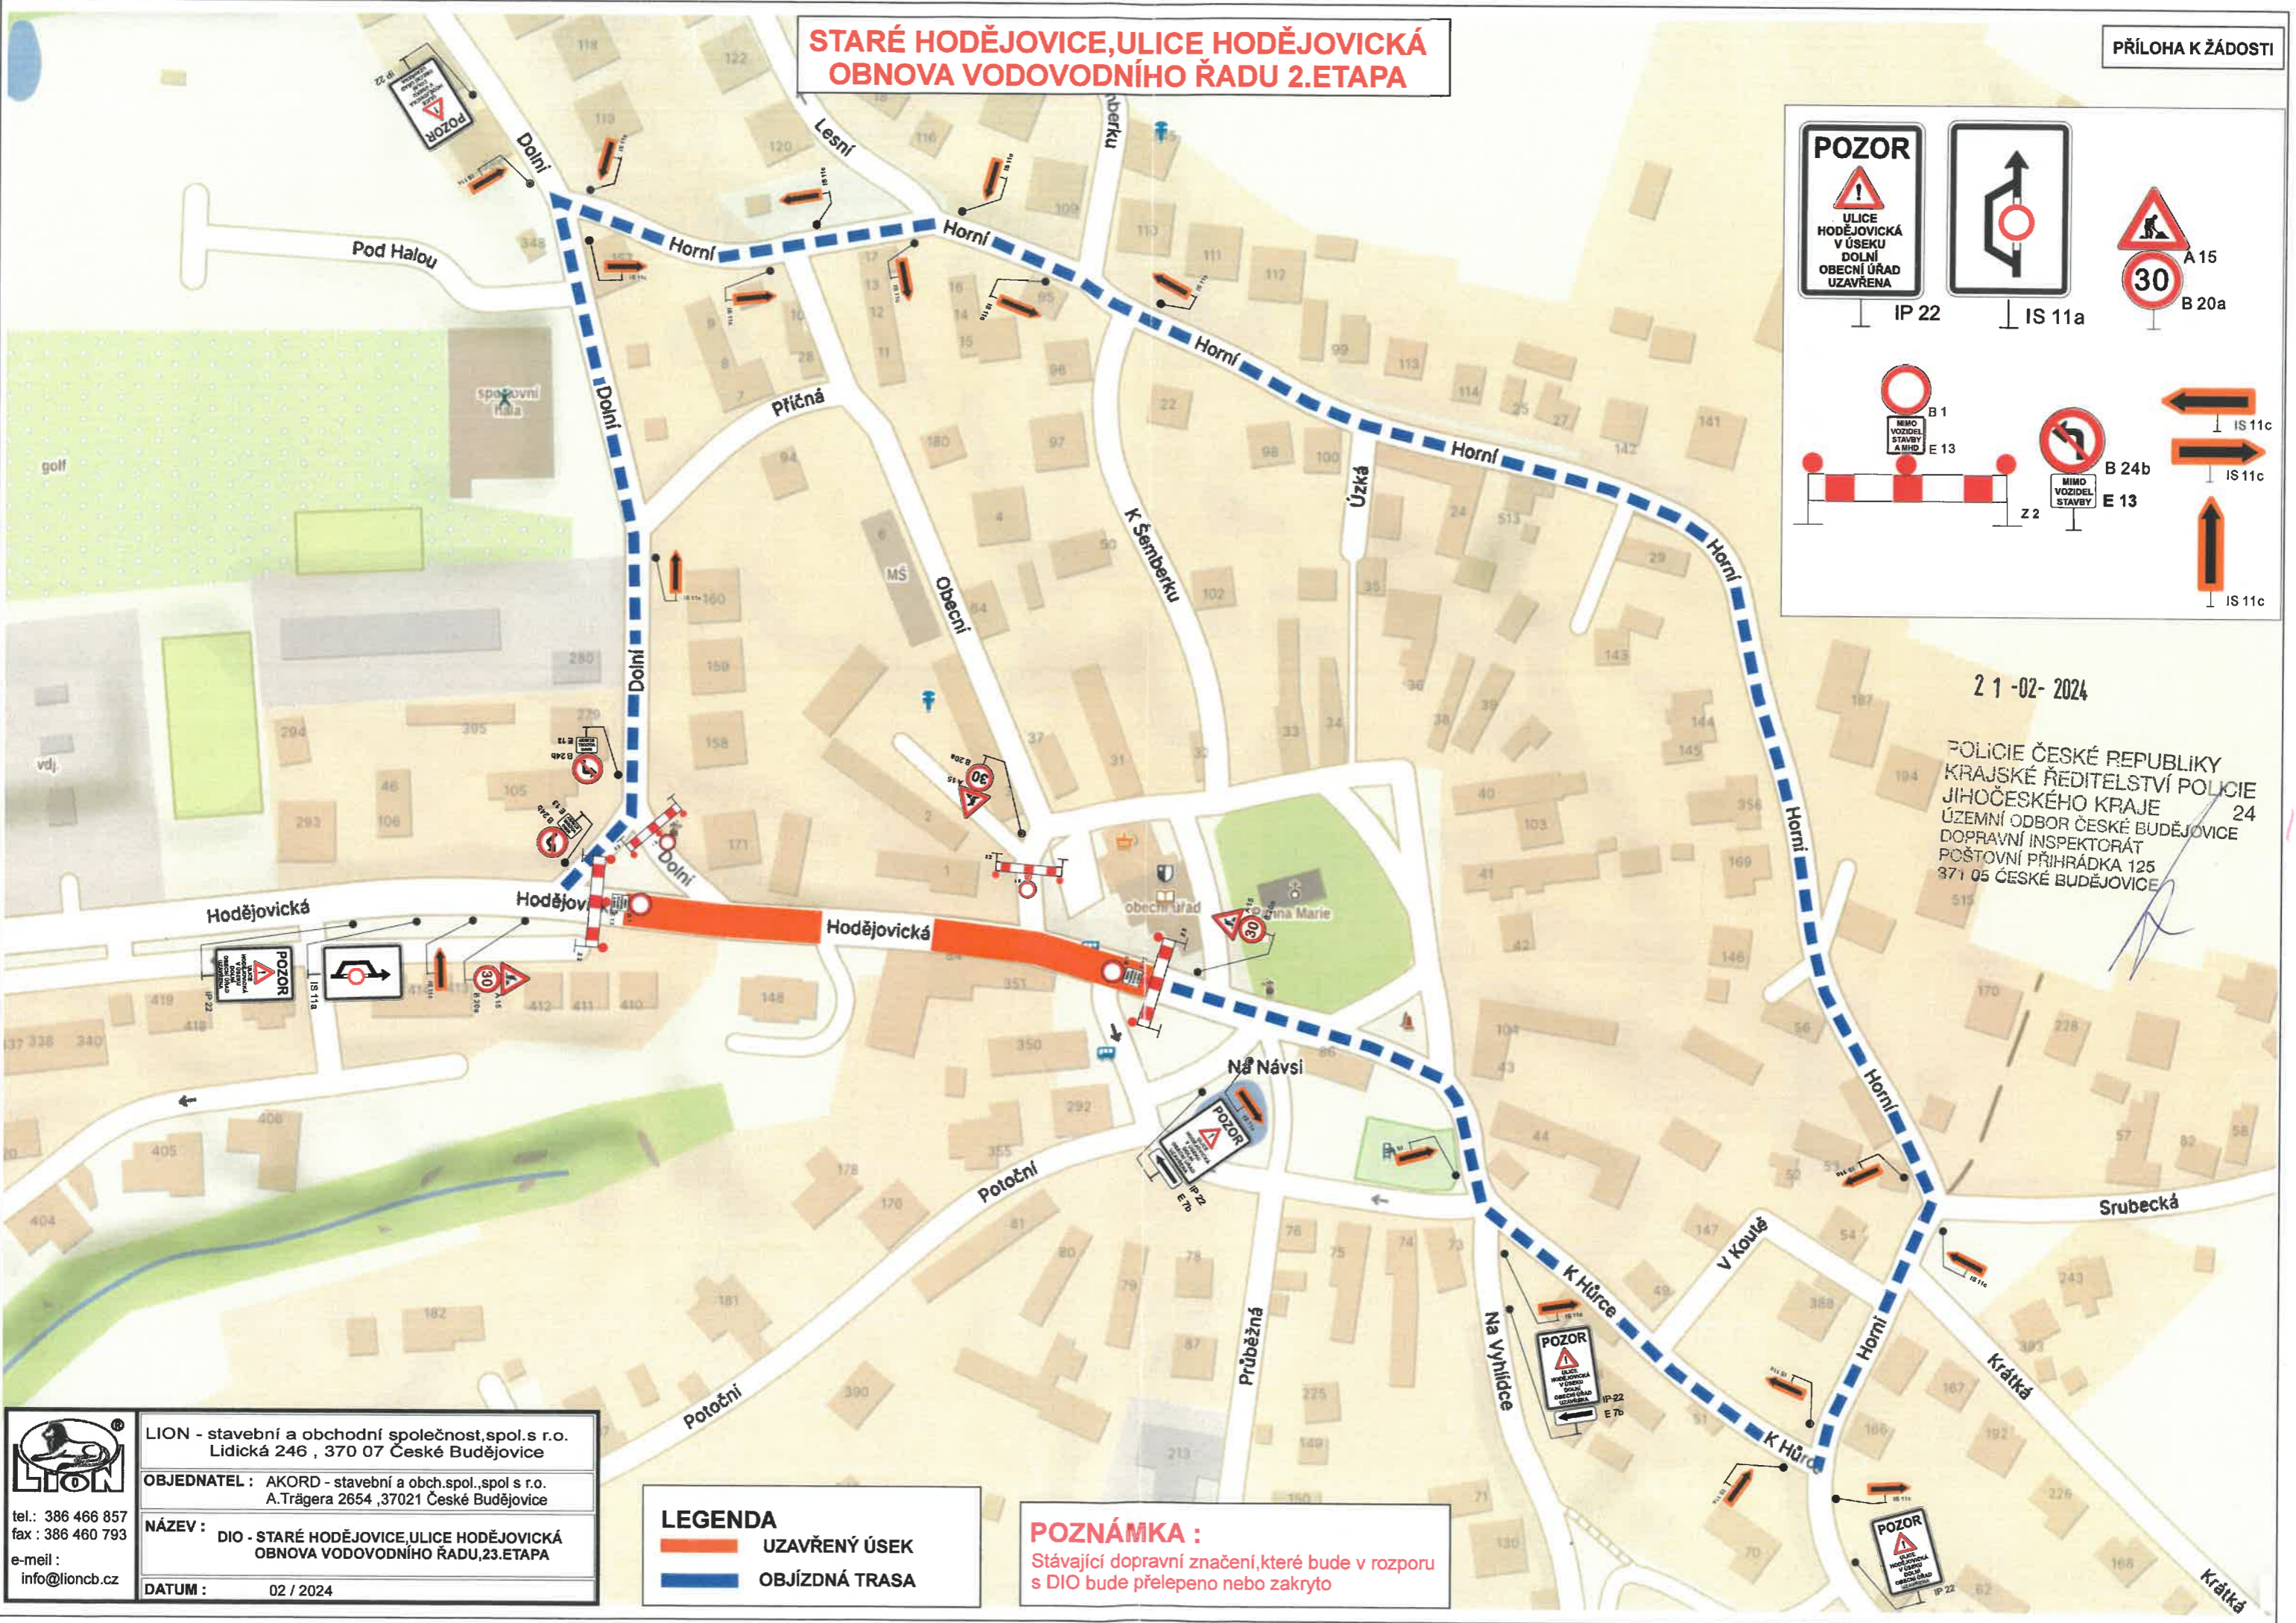

POZOR
ULICE HODĚJOVICKÁ V ÚSEKU DOLNÍ OBEČNÍ ÚŘAD UZAVŘENA

IP 22

IS 11a

A 15
B 20a

B 1
E 13

B 24b
E 13

IS 11c

IS 11c

IS 11c

21-02-2024

POLICIE ČESKÉ REPUBLIKY
KRAJSKÉ ŘEDITELSTVÍ POLICIE
JIHOČESKÉHO KRAJE 24
ÚZEMNÍ ODBOR ČESKÉ BUDĚJOVICE
DOPRAVNÍ INSPEKTORÁT
POŠTOVNÍ PŘÍHRÁDKA 125
371 05 ČESKÉ BUDĚJOVICE

LION - stavební a obchodní společnost, spol. s r.o.
Lidická 246, 370 07 České Budějovice

OBJEDNATEL: AKORD - stavební a obch. spol., spol. s r.o.
A. Trágera 2654, 37021 České Budějovice

NÁZEV: DIO - STARÉ HODĚJOVICE, ULICE HODĚJOVICKÁ
OBNOVA VODOVODNÍHO ŘADU, 23. ETAPA

DATUM: 02 / 2024

tel.: 386 466 857
fax: 386 460 793
e-mail: info@lioncb.cz

LEGENDA

UZAVŘENÝ ÚSEK

OBJÍZDNÁ TRASA

POZNÁMKA:
Stávající dopravní značení, které bude v rozporu s DIO bude přelepeno nebo zakryto