


1. ETAPA

KANALIZACE U VESELSKÝCH DETAIL STARÉ HODĚJOVICE

15-03-2023

PRÍLOHA K ŽÁDOSTI

POLICIE ČESKÉ REPUBLIKY
KRAJSKÉ ŘEDITELSTVÍ POLICIE
JIHOČESKÉHO KRAJE
ÚZEMNÍ ODDĚLENÍ VESELSKÉ BUDĚJOVICE
DOPRAVNÍ INSPEKCE
POSTOVNÍ PRÁHLENA ČA 125
371 05 ČESKÉ BUDĚJOVICE

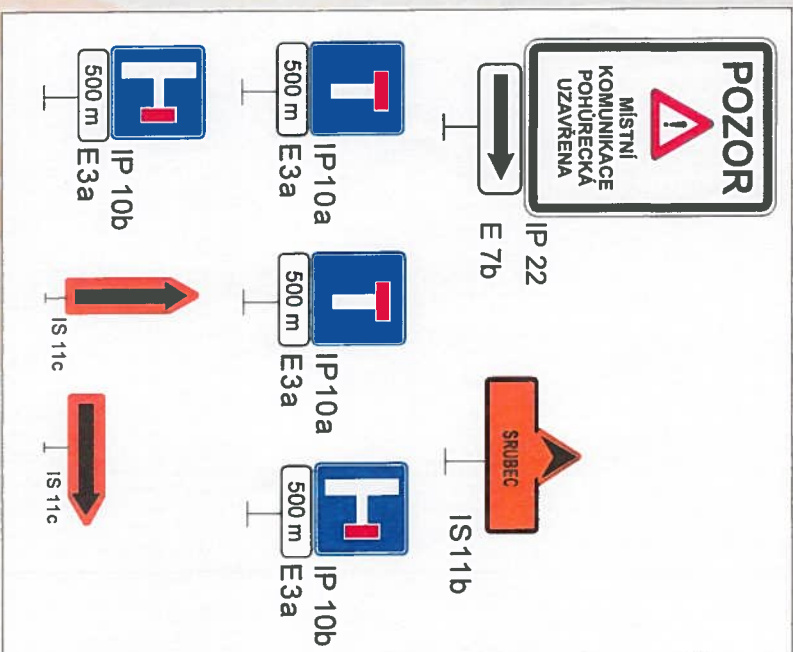

LEGENDA
UZAVŘENÝ ÚSEK
OBJÍZDNÁ TRASA

POZNÁMKA:
Stávající dopravní značení, které bude v rozporu s DIO bude přešlepeno nebo zakryto



LION - stavební a obchodní společnost, spol. s r.o.
Lidická 246, 370 07 České Budějovice


OBJEDNATEL: AKORD - stavební a obch. spol., spol. s r.o.
A. Trágera 2654, 37021 České Budějovice

NÁZEV: DIO - KANALIZACE U VESELSKÝCH

DATUM: 03 / 2023

tel.: 386 466 857
fax: 386 460 793

e-mail: info@lioncb.cz

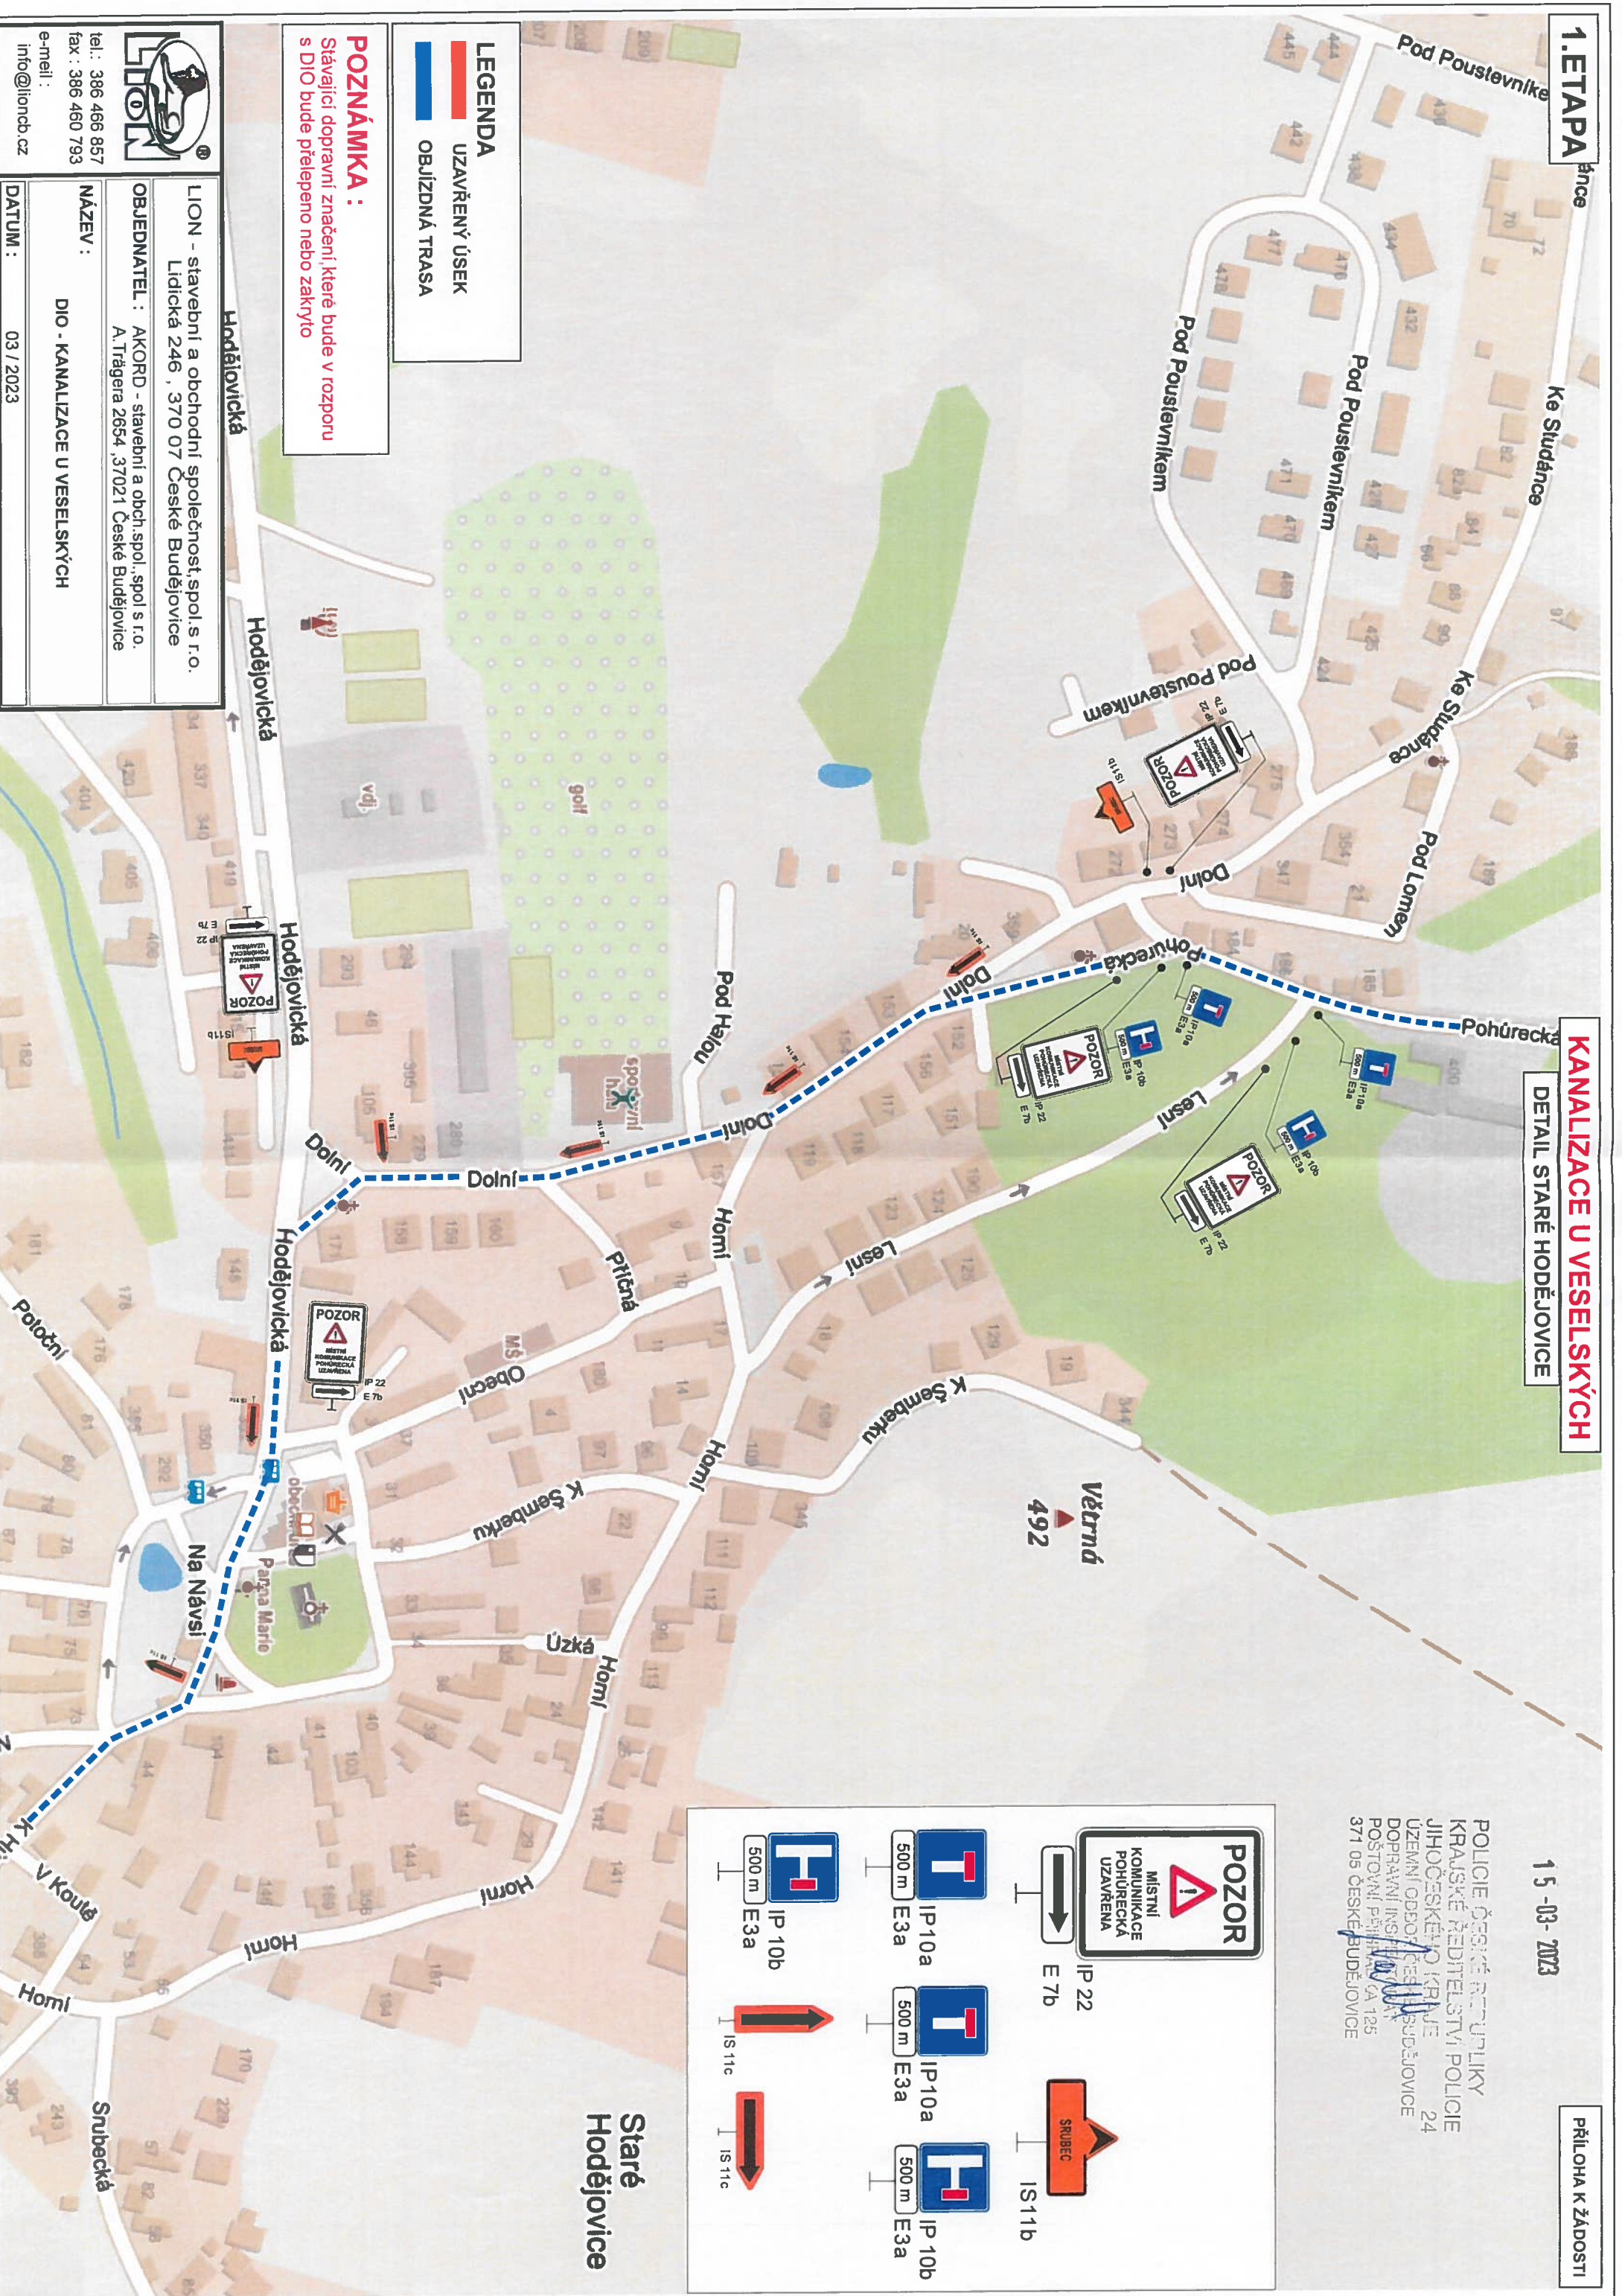


Staré
Hodějovice

1. ETAPA

KANALIZACE U VESELSKÝCH

OBJÍZDNÁ TRASA

PŘÍLOHA K ŽÁDOSTI

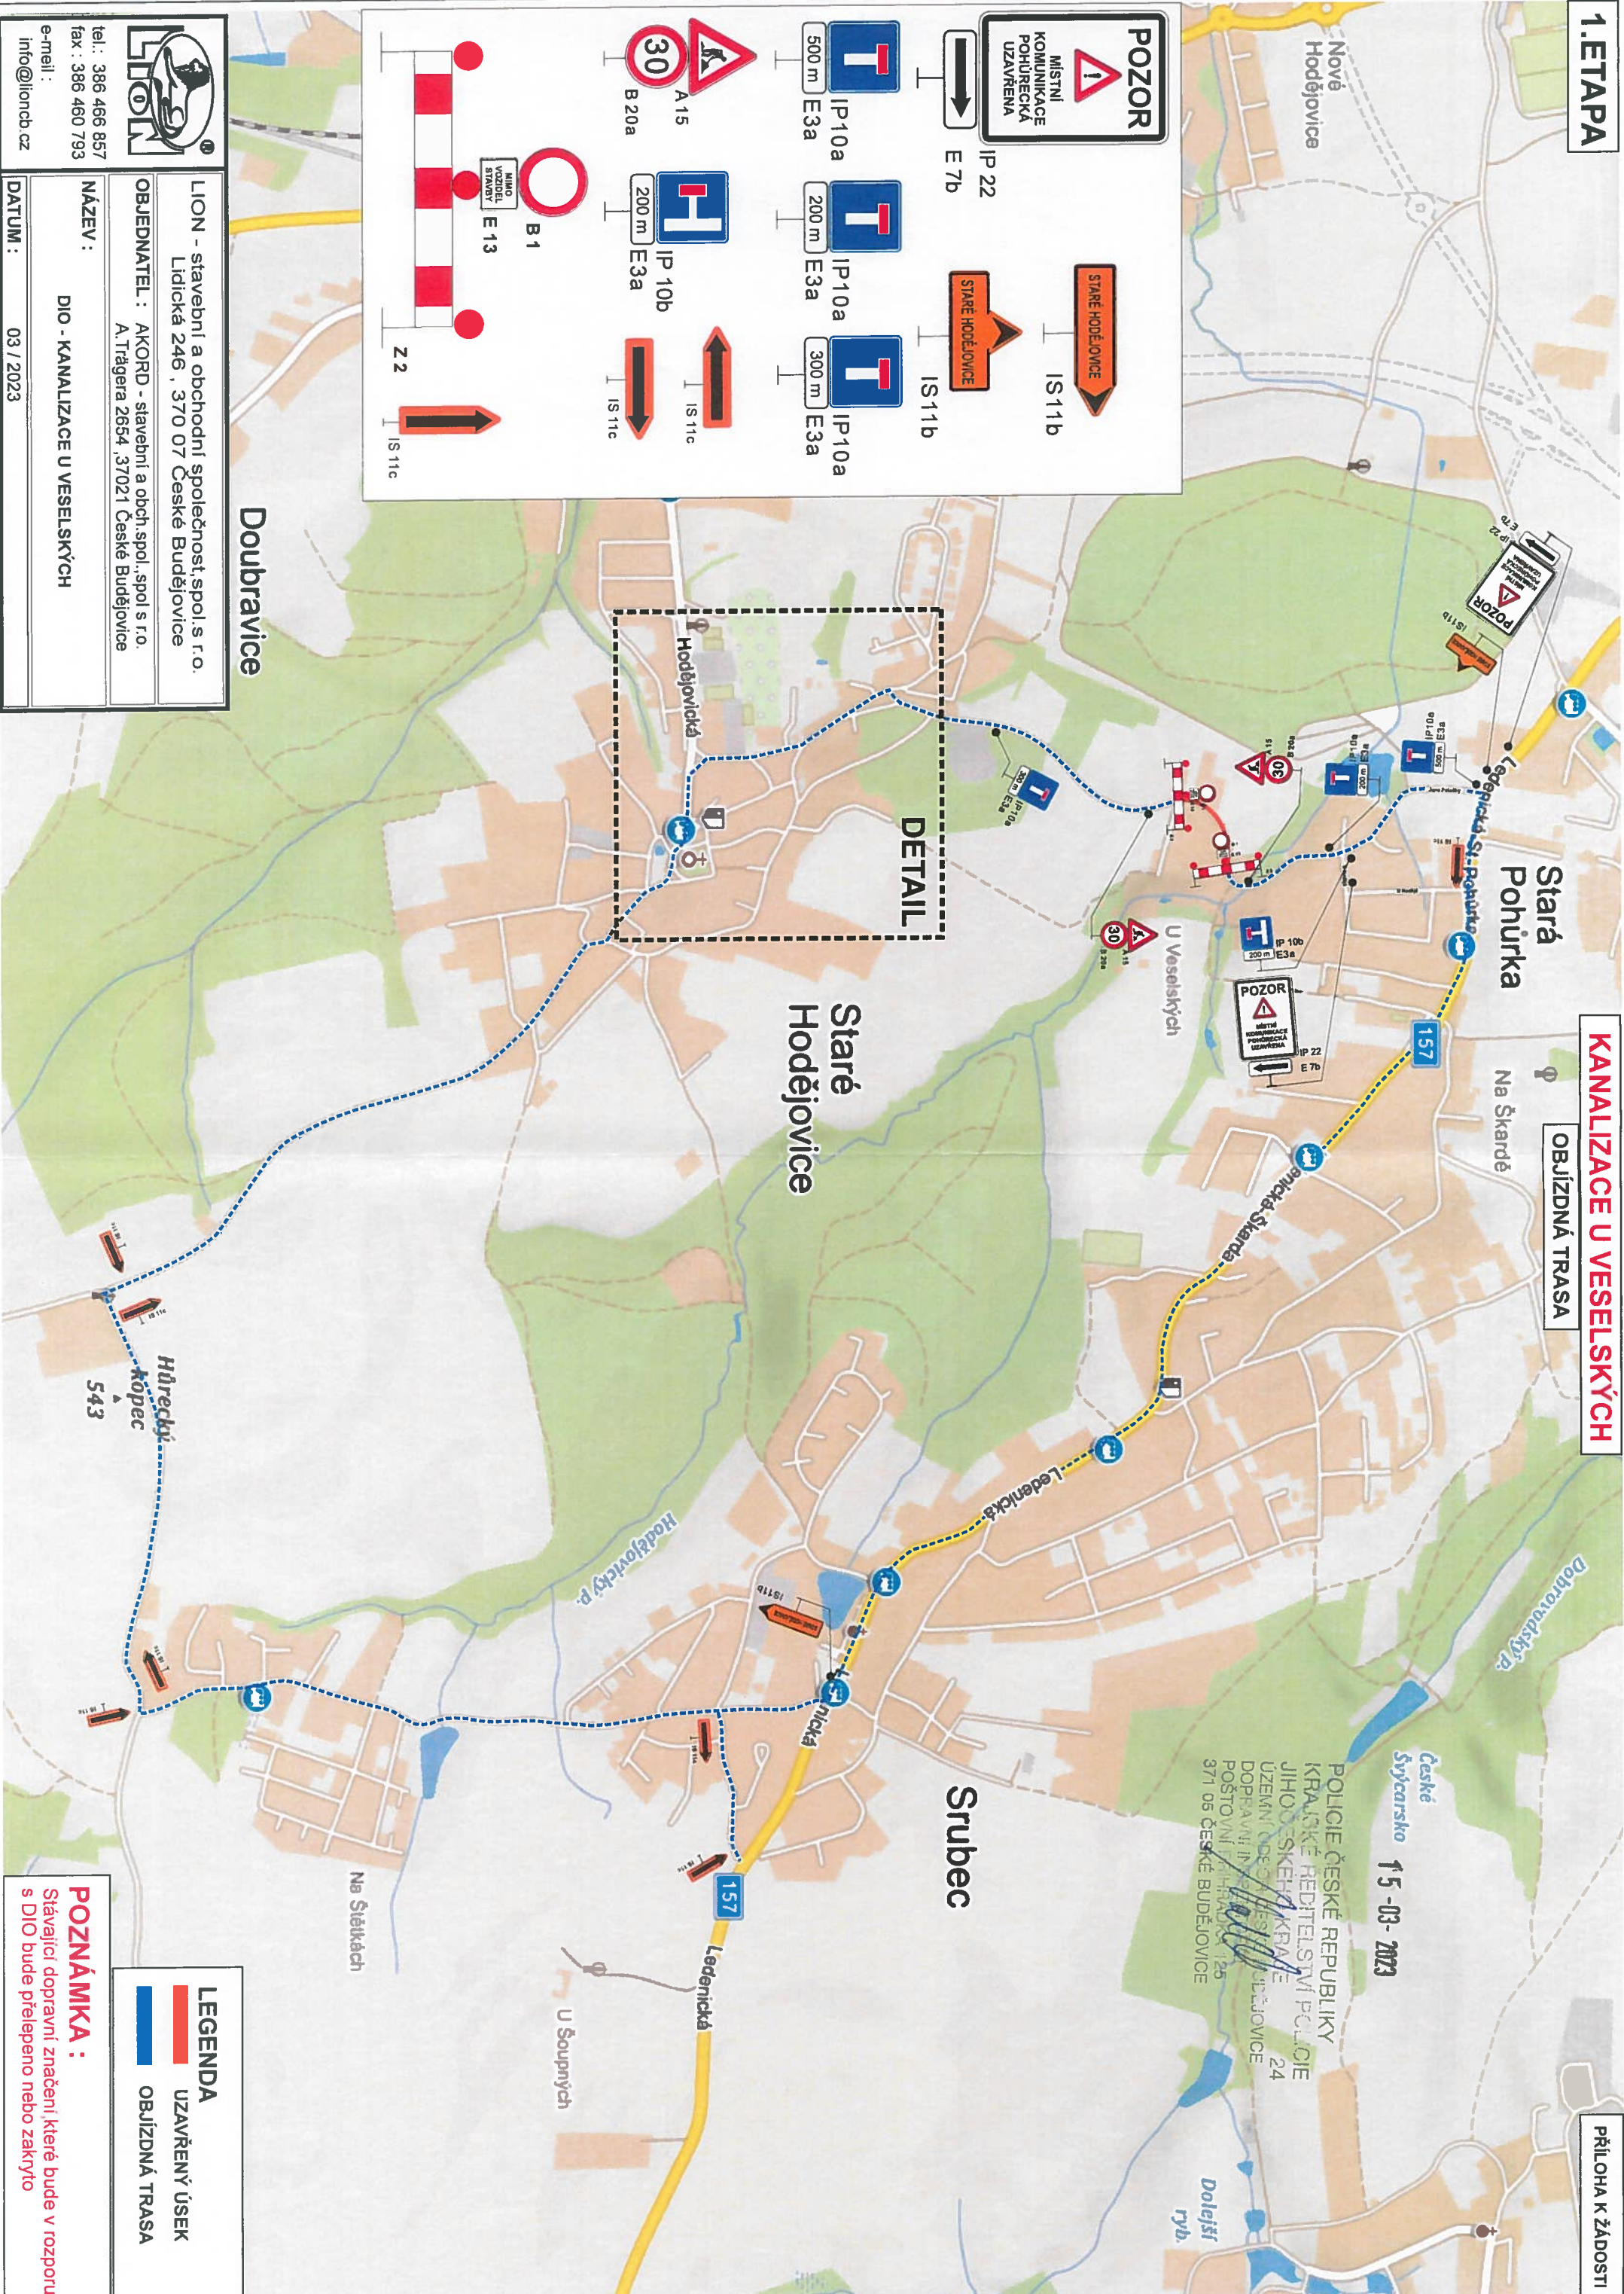

LION

tel.: 386 466 857
 fax: 386 460 793
 e-mail: info@lioncb.cz

LION - stavební a obchodní společnost, spol. s r.o.
 Lidická 246, 370 07 České Budějovice

OBJEDNATEL: AKORD - stavební a obch. spol., spol. s r.o.
 A. Trágera 2654, 37021 České Budějovice

NÁZEV: DIO - KANALIZACE U VESELSKÝCH

DATUM: 03 / 2023

LEGENDA

UZAVŘENÝ ÚSEK

OBJÍZDNÁ TRASA

POZNÁMKA:
 Stávající dopravní značení které bude v rozporu s DIO bude přeškrtnuto nebo zakryto

České
 Sývčarsko
 15-03-2023

POLICIE ČESKÉ REPUBLIKY
 KRAJSKÉ ŘEDITELSTVÍ POLICIE
 JIHOČESKÉHO KRAJE
 ÚZEMNÍ ODESLATELSTVÍ
 DOPRAVNÍ INŽENÝRSTVÍ
 POSTOVNÍ MÍSTNOST
 371 05 ČESKÉ BUDĚJOVICE

2. ETAPA

KANALIZACE U VESELSKÝCH

OBJÍZDNÁ TRASA

PŘÍLOHA K ŽÁDOSTI

15 -03- 2023

POLICIE ČESKÉ REPUBLIKY
KRAJSKÉ ŘEDITELSTVÍ POLICIE
JIHOČESKÝ ÚKRAJ
ÚŘADNÍ ODBOR
DOPRAVNÍ NÁSTŘEV
POSTOVNÍ ŘÍŠTĚKOVÁ 125
371 05 ČESKÉ BUDĚJOVICE



POZOR
MÍSTNÍ KOMUNIKACE POHURČKA UZÁVŘENA

STARE HODEJOVICE IS 11b

IP 22 E 7b

900 m E3a IP 10a

600 m E3a IP 10a

A 15 B 20a

IP 10b E3a

IS 11c

IS 11c

B 1 E 13

Z 2 IS 11c

Doubravice



LION - stavební a obchodní společnost spol. s r.o.
Lidická 246 , 370 07 České Budějovice

OBJEKDNATEL : AKORD - stavební a obch. spol., spol. s r.o.
A. Trágera 2654 , 37021 České Budějovice

NÁZEV : DIO - KANALIZACE U VESELSKÝCH

tel.: 386 466 857
fax : 386 460 793
e-mail : info@lioncb.cz

DATUM : 15 / 2023

LEGENDA

UZÁVŘENÝ ÚSEK

OBJÍZDNÁ TRASA

POZNÁMKA :
Stávající dopravní značení, které bude v rozporu s DIO bude přeřepeno nebo zakryto

2. ETAPA

ance


KANALIZACE U VESELSKÝCH

DETAIL STARÉ HODĚJOVICE

15-03-2023

PŘÍLOHA K ŽÁDOSTI

POLICIE ČESKÉ REPUBLIKY
KRAJSKÉ ŘEDITELSTVÍ POLICIE
JIHOČESKÉHO KRAJE
ÚZEMNÍ OJŠROVNĚNÍ
DOPRAVNÍ INFRASTRUKTURA
POŠTOVNÍ PŘÍHRADKA 125
371 05 ČESKÁ BUDĚJOVICE

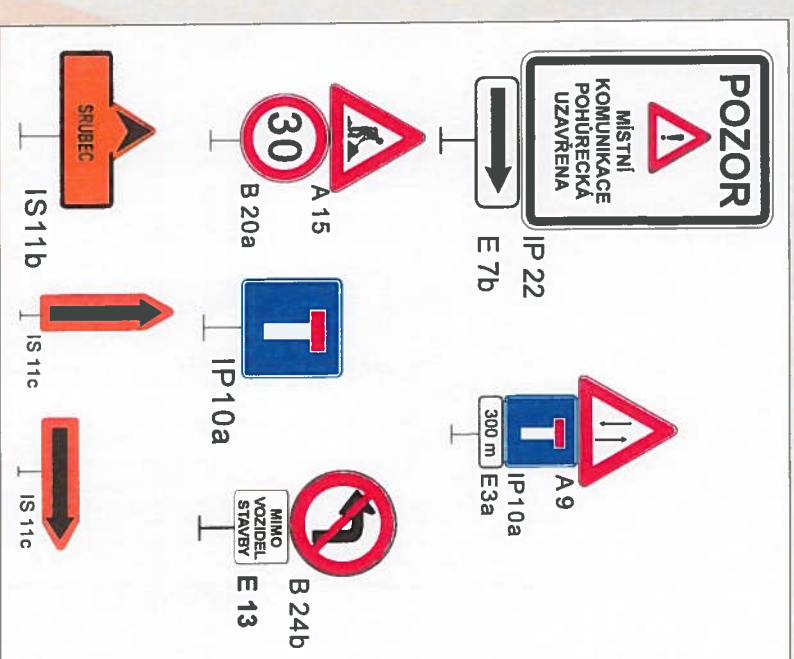

Staré
Hodějovice

LEGENDA

- UZAVŘENÝ ÚSEK
- OBJÍZDNÁ TRASA

POZNÁMKA :

Stávající dopravní značení, které bude v rozporu s DIO bude přešlepeno nebo zakryto



tel.: 386 466 857
fax: 386 460 793
e-mail: info@lioncb.cz

LIION - stavební a obchodní společnost, spol. s r.o.
Lidická 246, 370 07 České Budějovice

OBJEDNATEL : AKORD - stavební a obch. spol., spol. s r.o.
A. Trágera 2654, 37021 České Budějovice

NÁZEV : DIO - KANALIZACE U VESELSKÝCH

DATUM : 03 / 2023

