


REKONSTRUKCE VODOVODU HORNÍ ULICE STARÉ HODĚJOVICE


PŘÍLOHA K ŽADOSTI

1. ETAPA

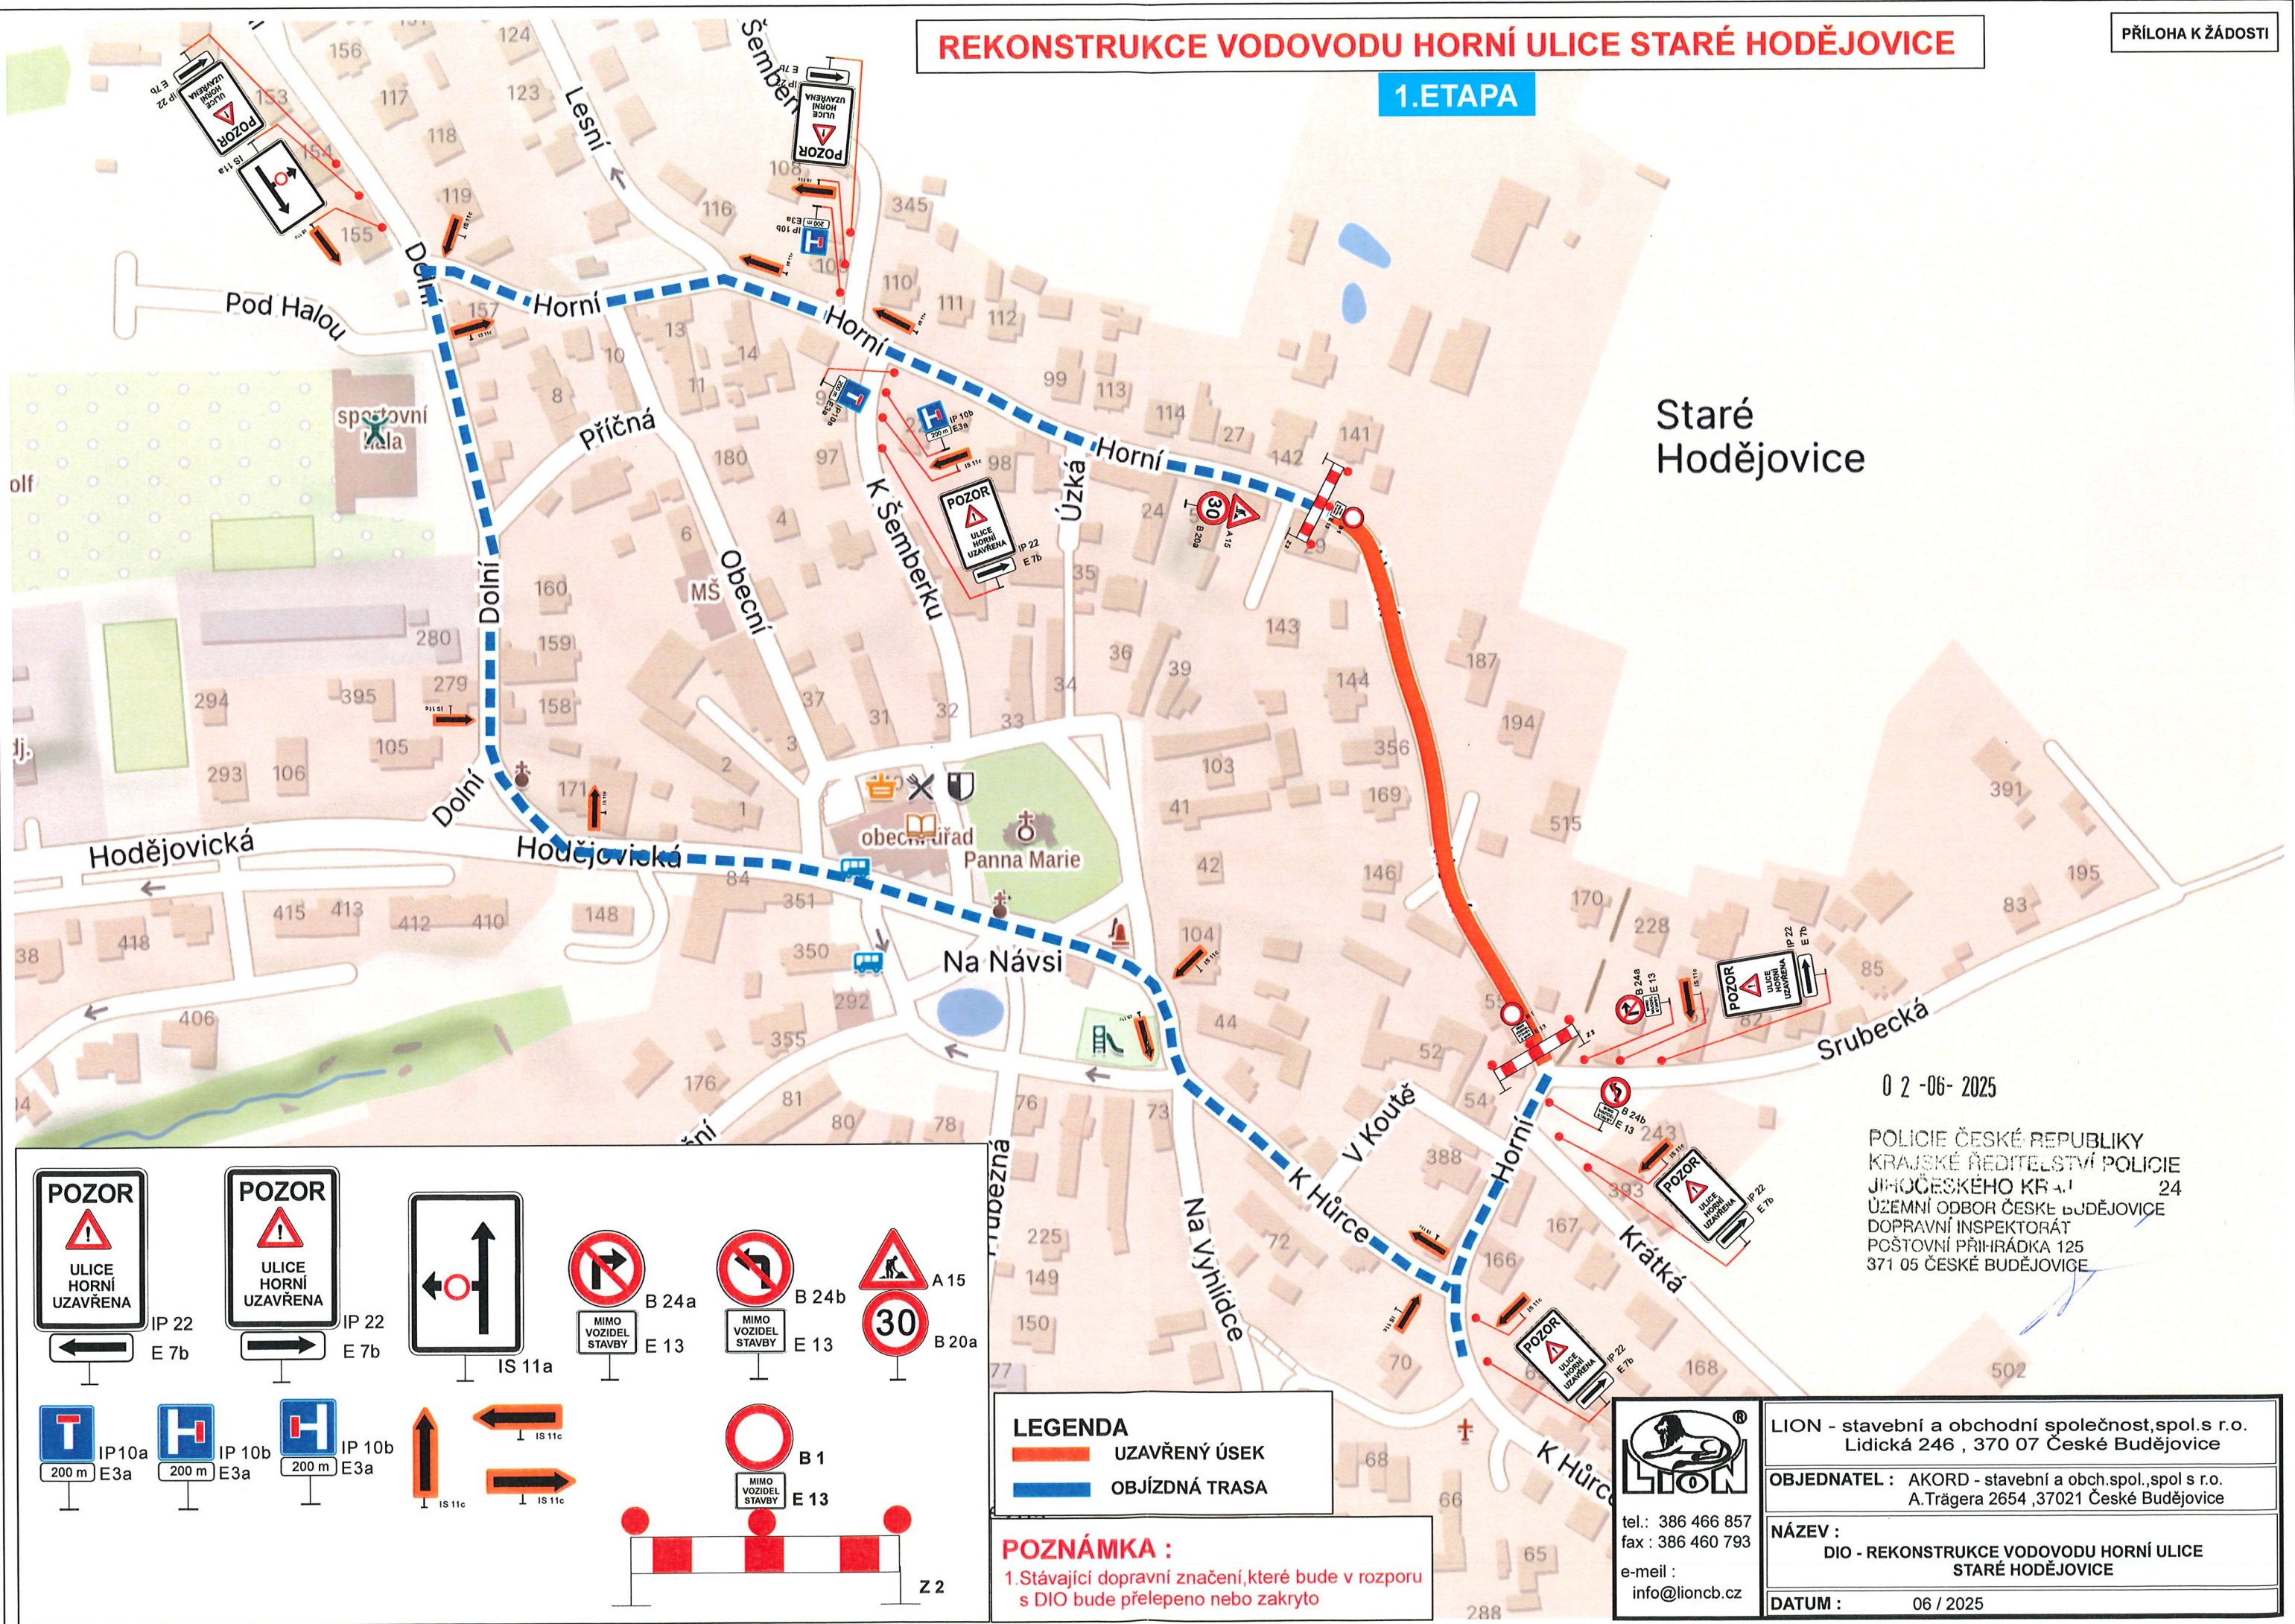

02-06-2025

POLICIE ČESKÉ REPUBLIKY
KRAJSKÉ ŘEDITELSTVÍ POLICIE
JIHOČESKÉHO KRAJE
ÚZEMNÍ ODBOR ČESKÉ BUDĚJOVICE
DOPRAVNÍ INSPEKTORÁT
POŠTOVNÍ PŘÍHRÁDKA 125
371 05 ČESKÉ BUDĚJOVICE

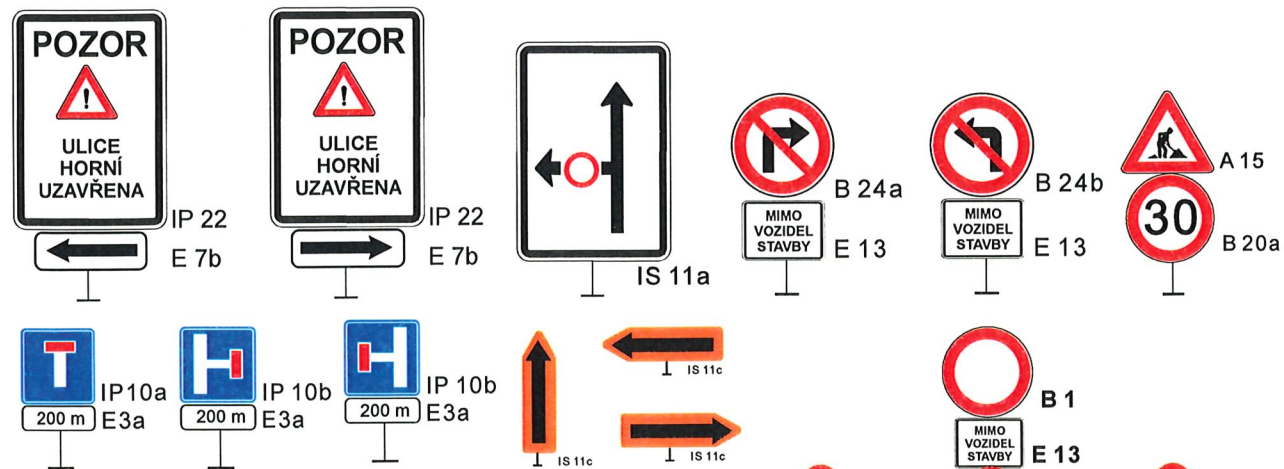

LEGENDA
 UZAVŘENÝ ÚSEK
 OBJÍZDNÁ TRASA

POZNÁMKA :
 1. Stávající dopravní značení, které bude v rozporu s DIO bude přelepeno nebo zakryto




tel.: 386 466 857
fax: 386 460 793
e-mail: info@lioncb.cz

LION - stavební a obchodní společnost, spol. s r.o.
Lidická 246, 370 07 České Budějovice
 OBJEDNATEL: AKORD - stavební a obch. spol. s r.o.
A. Trágera 2654, 37021 České Budějovice
 NÁZEV: DIO - REKONSTRUKCE VODOVODU HORNÍ ULICE
STARÉ HODĚJOVICE
 DATUM: 06 / 2025

REKONSTRUKCE VODOVODU HORNÍ ULICE STARÉ HODĚJOVICE

PŘÍLOHA K ŽÁDOSTI

2. ETAPA

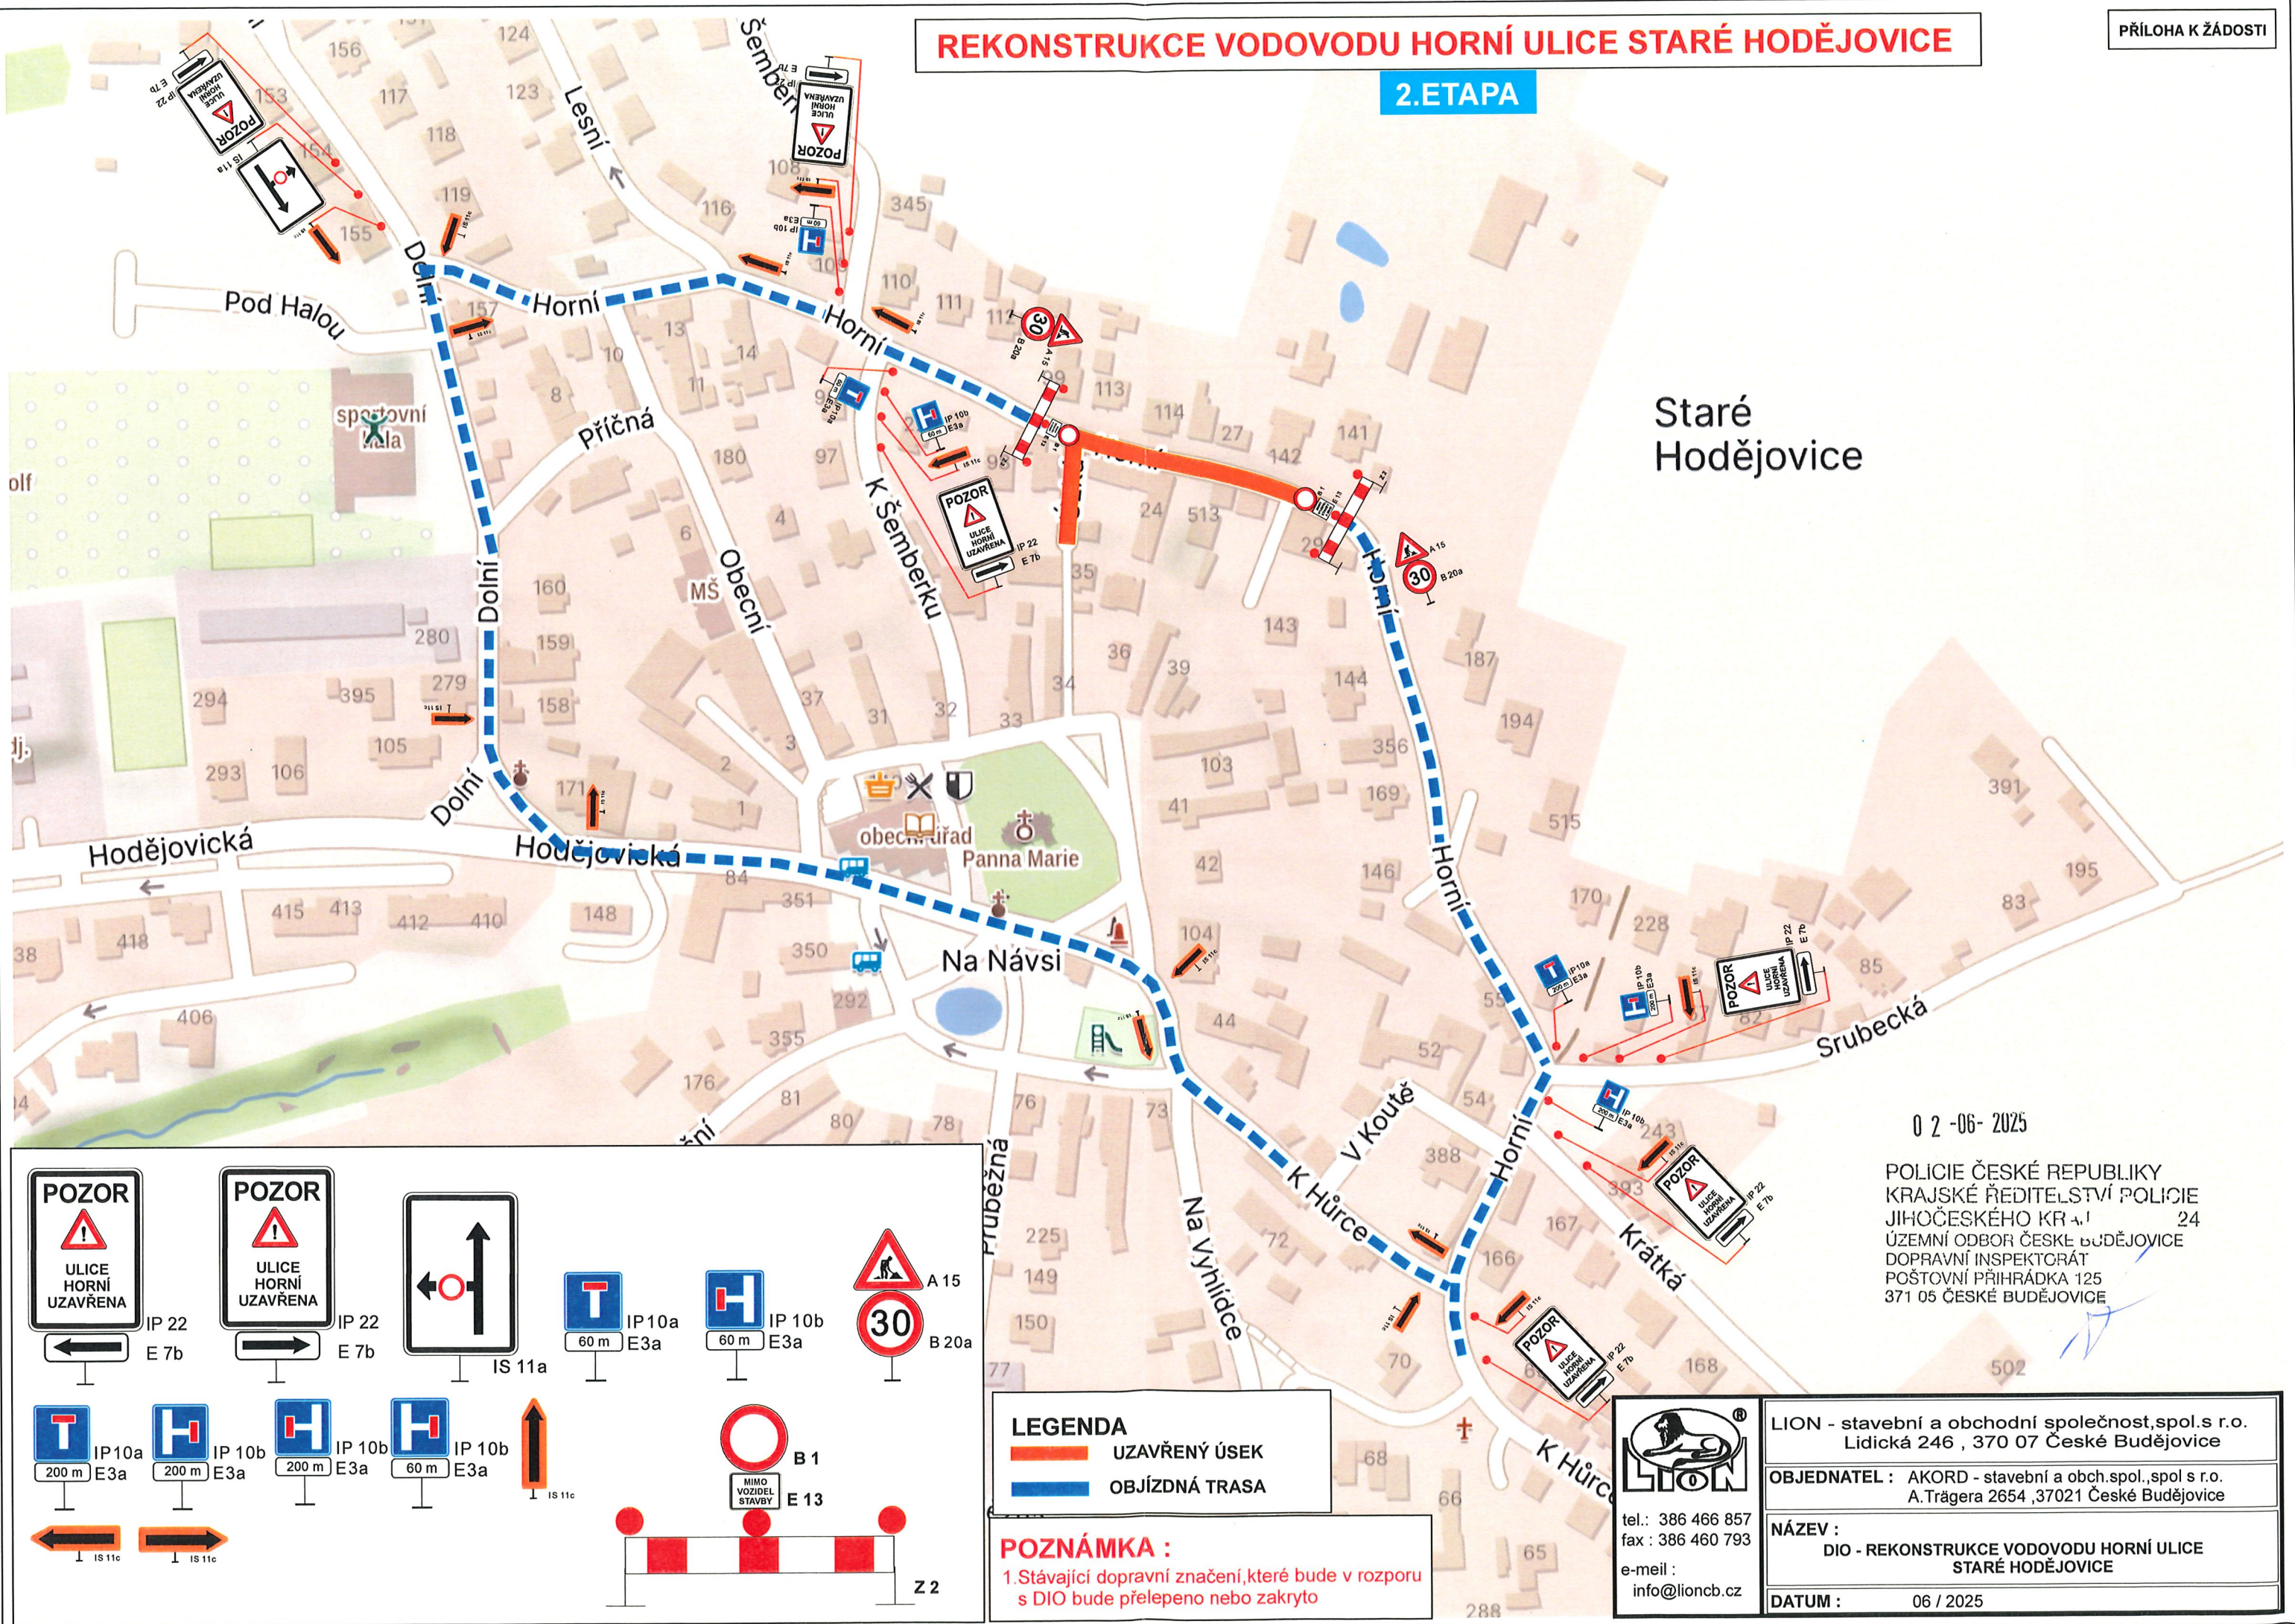

02-06-2025

POLICIE ČESKÉ REPUBLIKY
KRAJSKÉ ŘEDITELSTVÍ POLICIE
JIHOČESKÉHO KRAJE
ÚZEMNÍ ODVOD ČESKÉ BUDĚJOVICE
DOPRAVNÍ INSPEKTORÁT
POŠTOVNÍ PŘÍHRÁDKA 125
371 05 ČESKÉ BUDĚJOVICE

IP 22 E 7b

IP 22 E 7b

IS 11a

IP 10a E 3a

IP 10b E 3a

A 15

B 20a

IP 10a E 3a

IP 10b E 3a

IP 10b E 3a

IP 10b E 3a

IS 11c

B 1

E 13

IS 11c

Z 2

LEGENDA
 UZAVŘENÝ ÚSEK
 OBJÍZDNÁ TRASA

POZNÁMKA :
 1. Stávající dopravní značení, které bude v rozporu s DIO bude přelepeno nebo zakryto


tel.: 386 466 857
fax: 386 460 793
e-mail: info@lioncb.cz

LION - stavební a obchodní společnost, spol. s r.o. Lidická 246, 370 07 České Budějovice
OBJEDNATEL : AKORD - stavební a obch. spol., spol. s r.o. A. Trágera 2654, 37021 České Budějovice
NÁZEV : DIO - REKONSTRUKCE VODOVODU HORNÍ ULICE STARÉ HODĚJOVICE
DATUM : 06 / 2025

REKONSTRUKCE VODOVODU HORNÍ ULICE STARÉ HODĚJOVICE

PŘÍLOHA K ŽÁDOSTI

3. ETAPA

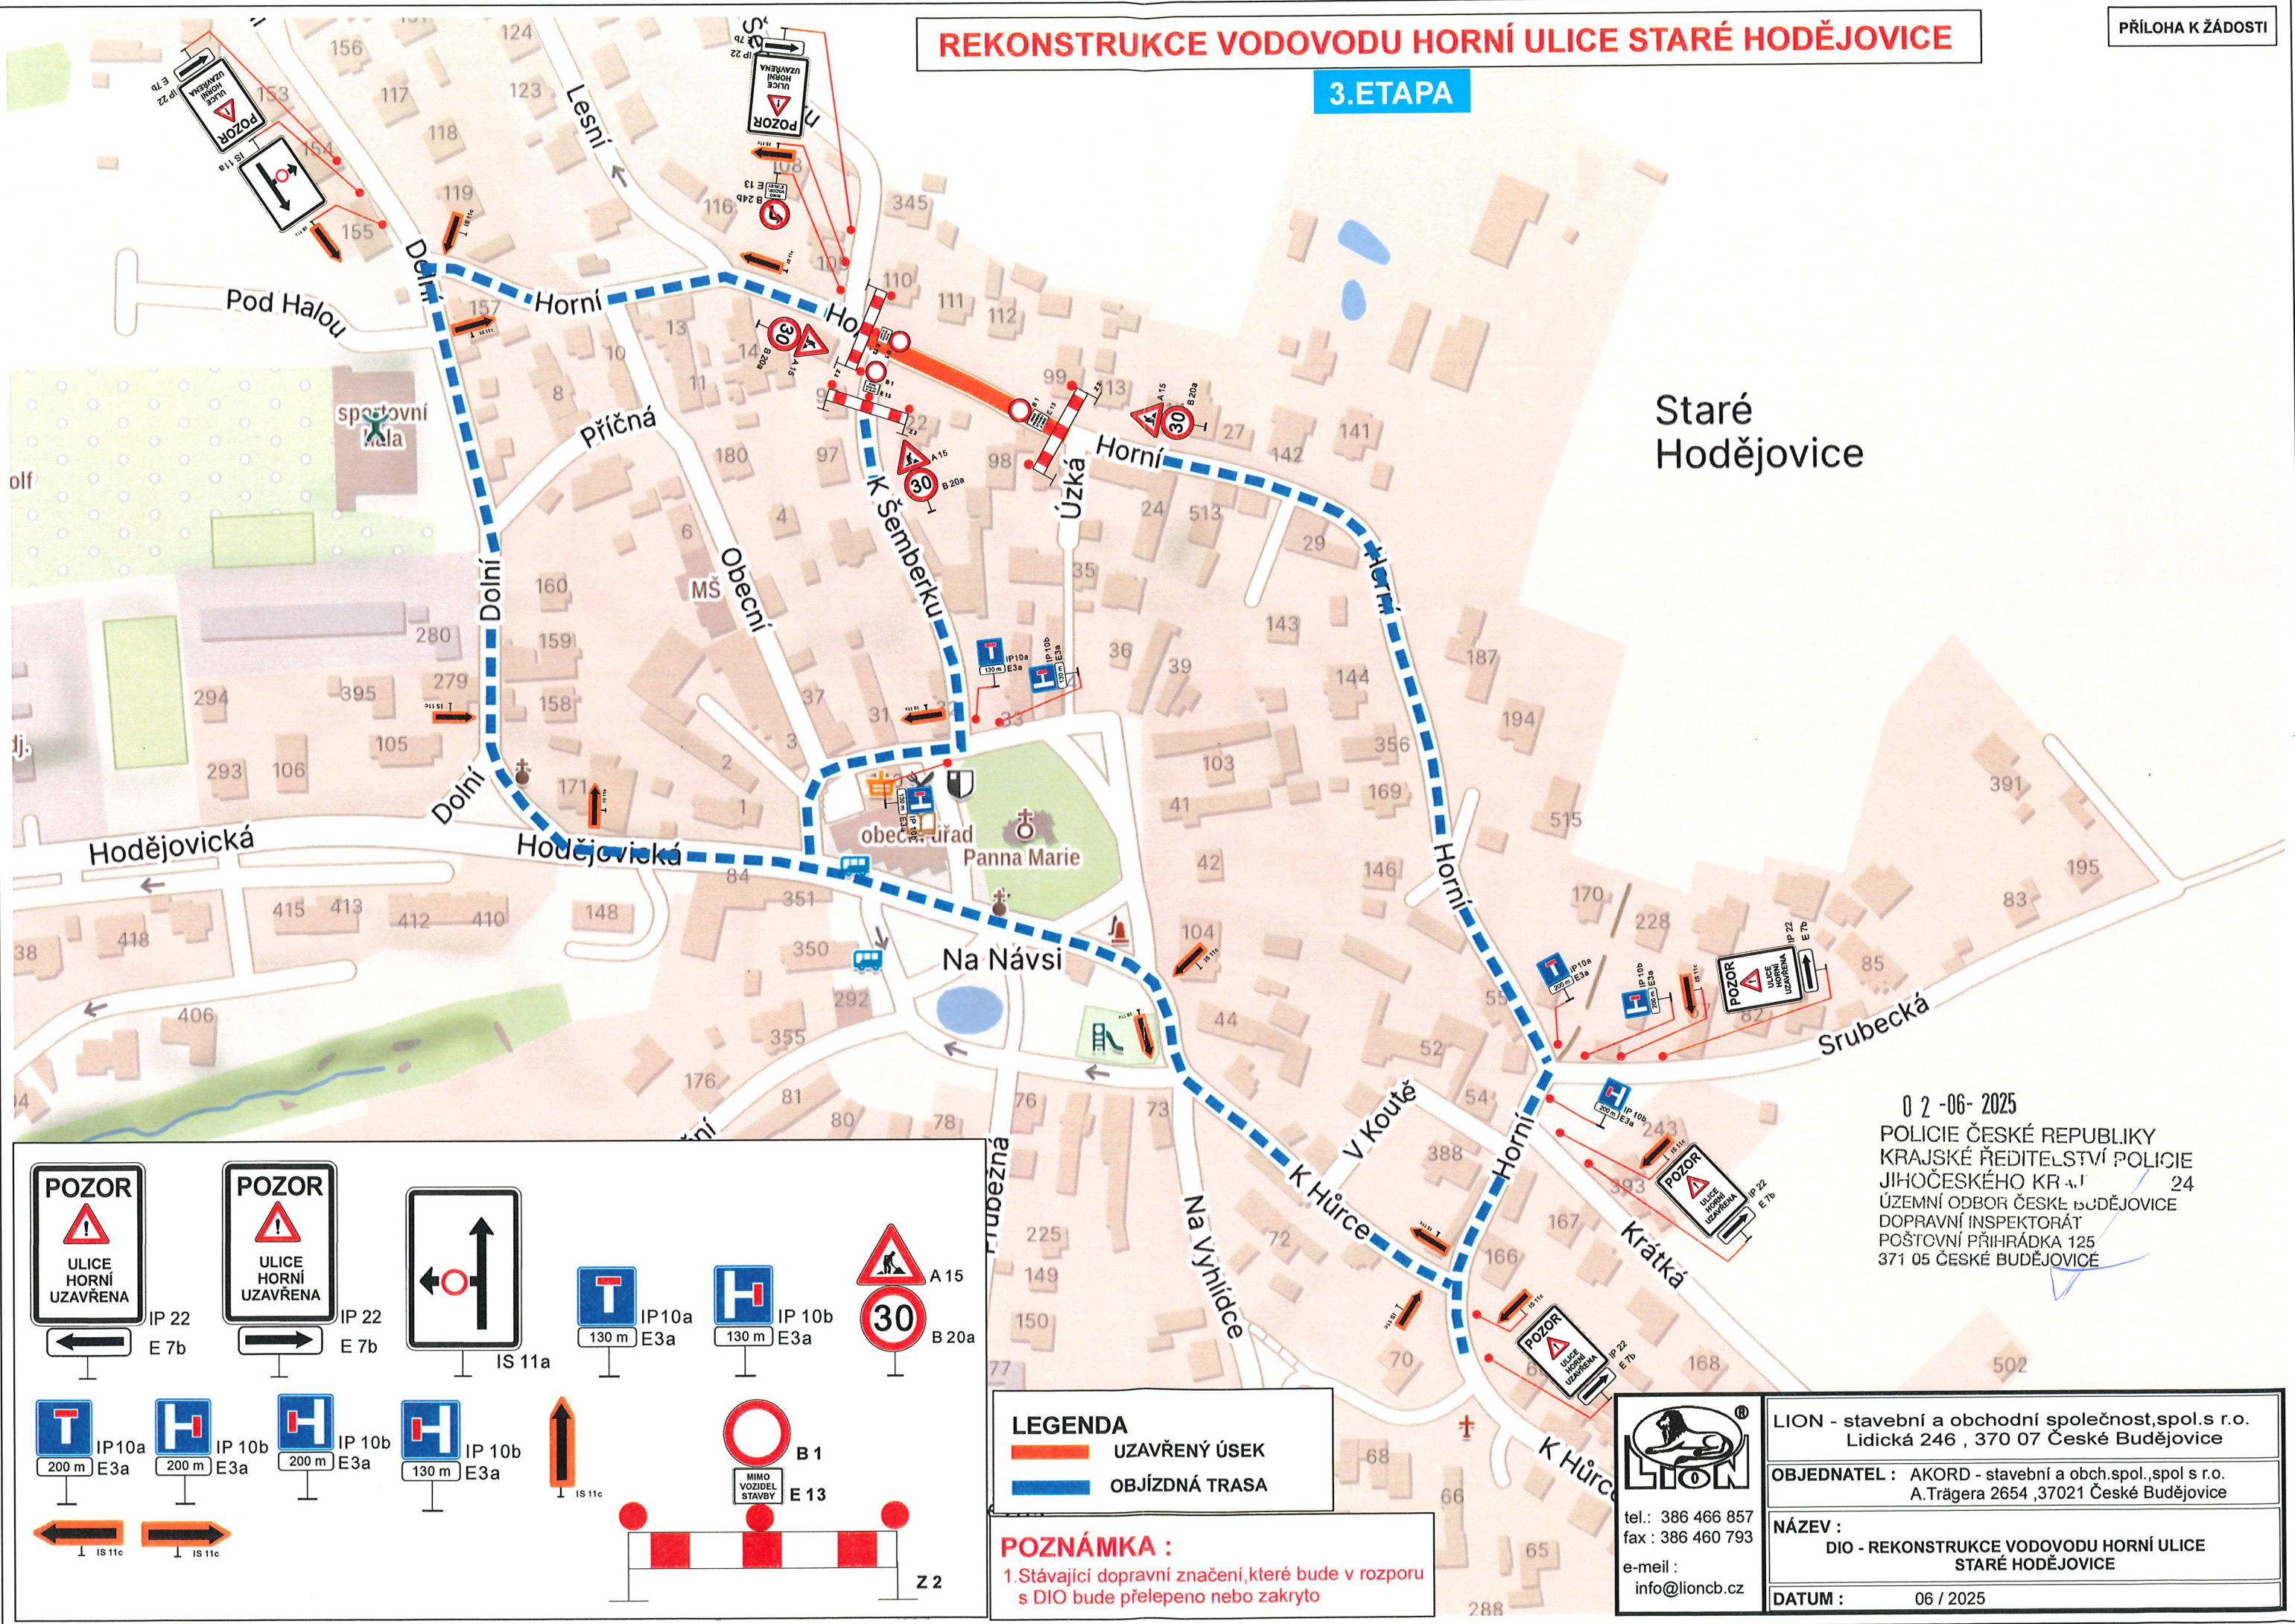

Staré Hodějovice

02-06-2025
POLICIE ČESKÉ REPUBLIKY
KRAJSKÉ ŘEDITELSTVÍ POLICIE
JIHOČESKÉHO KRAJE
ÚZEMNÍ ODBOR ČESKÉ BUDĚJOVICE
DOPRAVNÍ INSPEKTORÁT
POŠTOVNÍ PŘÍHRÁDKA 125
371 05 ČESKÉ BUDĚJOVICE

POZOR

ULICE HORNÍ UZAVŘENA

IP 22

E 7b

POZOR

ULICE HORNÍ UZAVŘENA

IP 22

E 7b

IS 11a

IP 10a

130 m

E 3a

IP 10b

130 m

E 3a

A 15

B 20a

IP 10a

200 m

E 3a

IP 10b

200 m

E 3a

IP 10b

200 m

E 3a

IP 10b

130 m

E 3a

IS 11c

B 1

E 13

Z 2

LEGENDA
 — UZAVŘENÝ ÚSEK
 — OBJÍZDNÁ TRASA

POZNÁMKA :
 1. Stávající dopravní značení, které bude v rozporu s DIO bude přelepeno nebo zakryto

LION
 tel.: 386 466 857
 fax: 386 460 793
 e-mail: info@lioncb.cz


LION - stavební a obchodní společnost, spol. s r.o.
 Lidická 246, 370 07 České Budějovice
 OBJEDNATEL: AKORD - stavební a obch. spol. s r.o.
 A. Trágera 2654, 37021 České Budějovice
 NÁZEV: DIO - REKONSTRUKCE VODOVODU HORNÍ ULICE
 STARÉ HODĚJOVICE
 DATUM: 06 / 2025

REKONSTRUKCE VODOVODU HORNÍ ULICE STARÉ HODĚJOVICE

PŘÍLOHA K ŽÁDOSTI


4. ETAPA

DETAIL

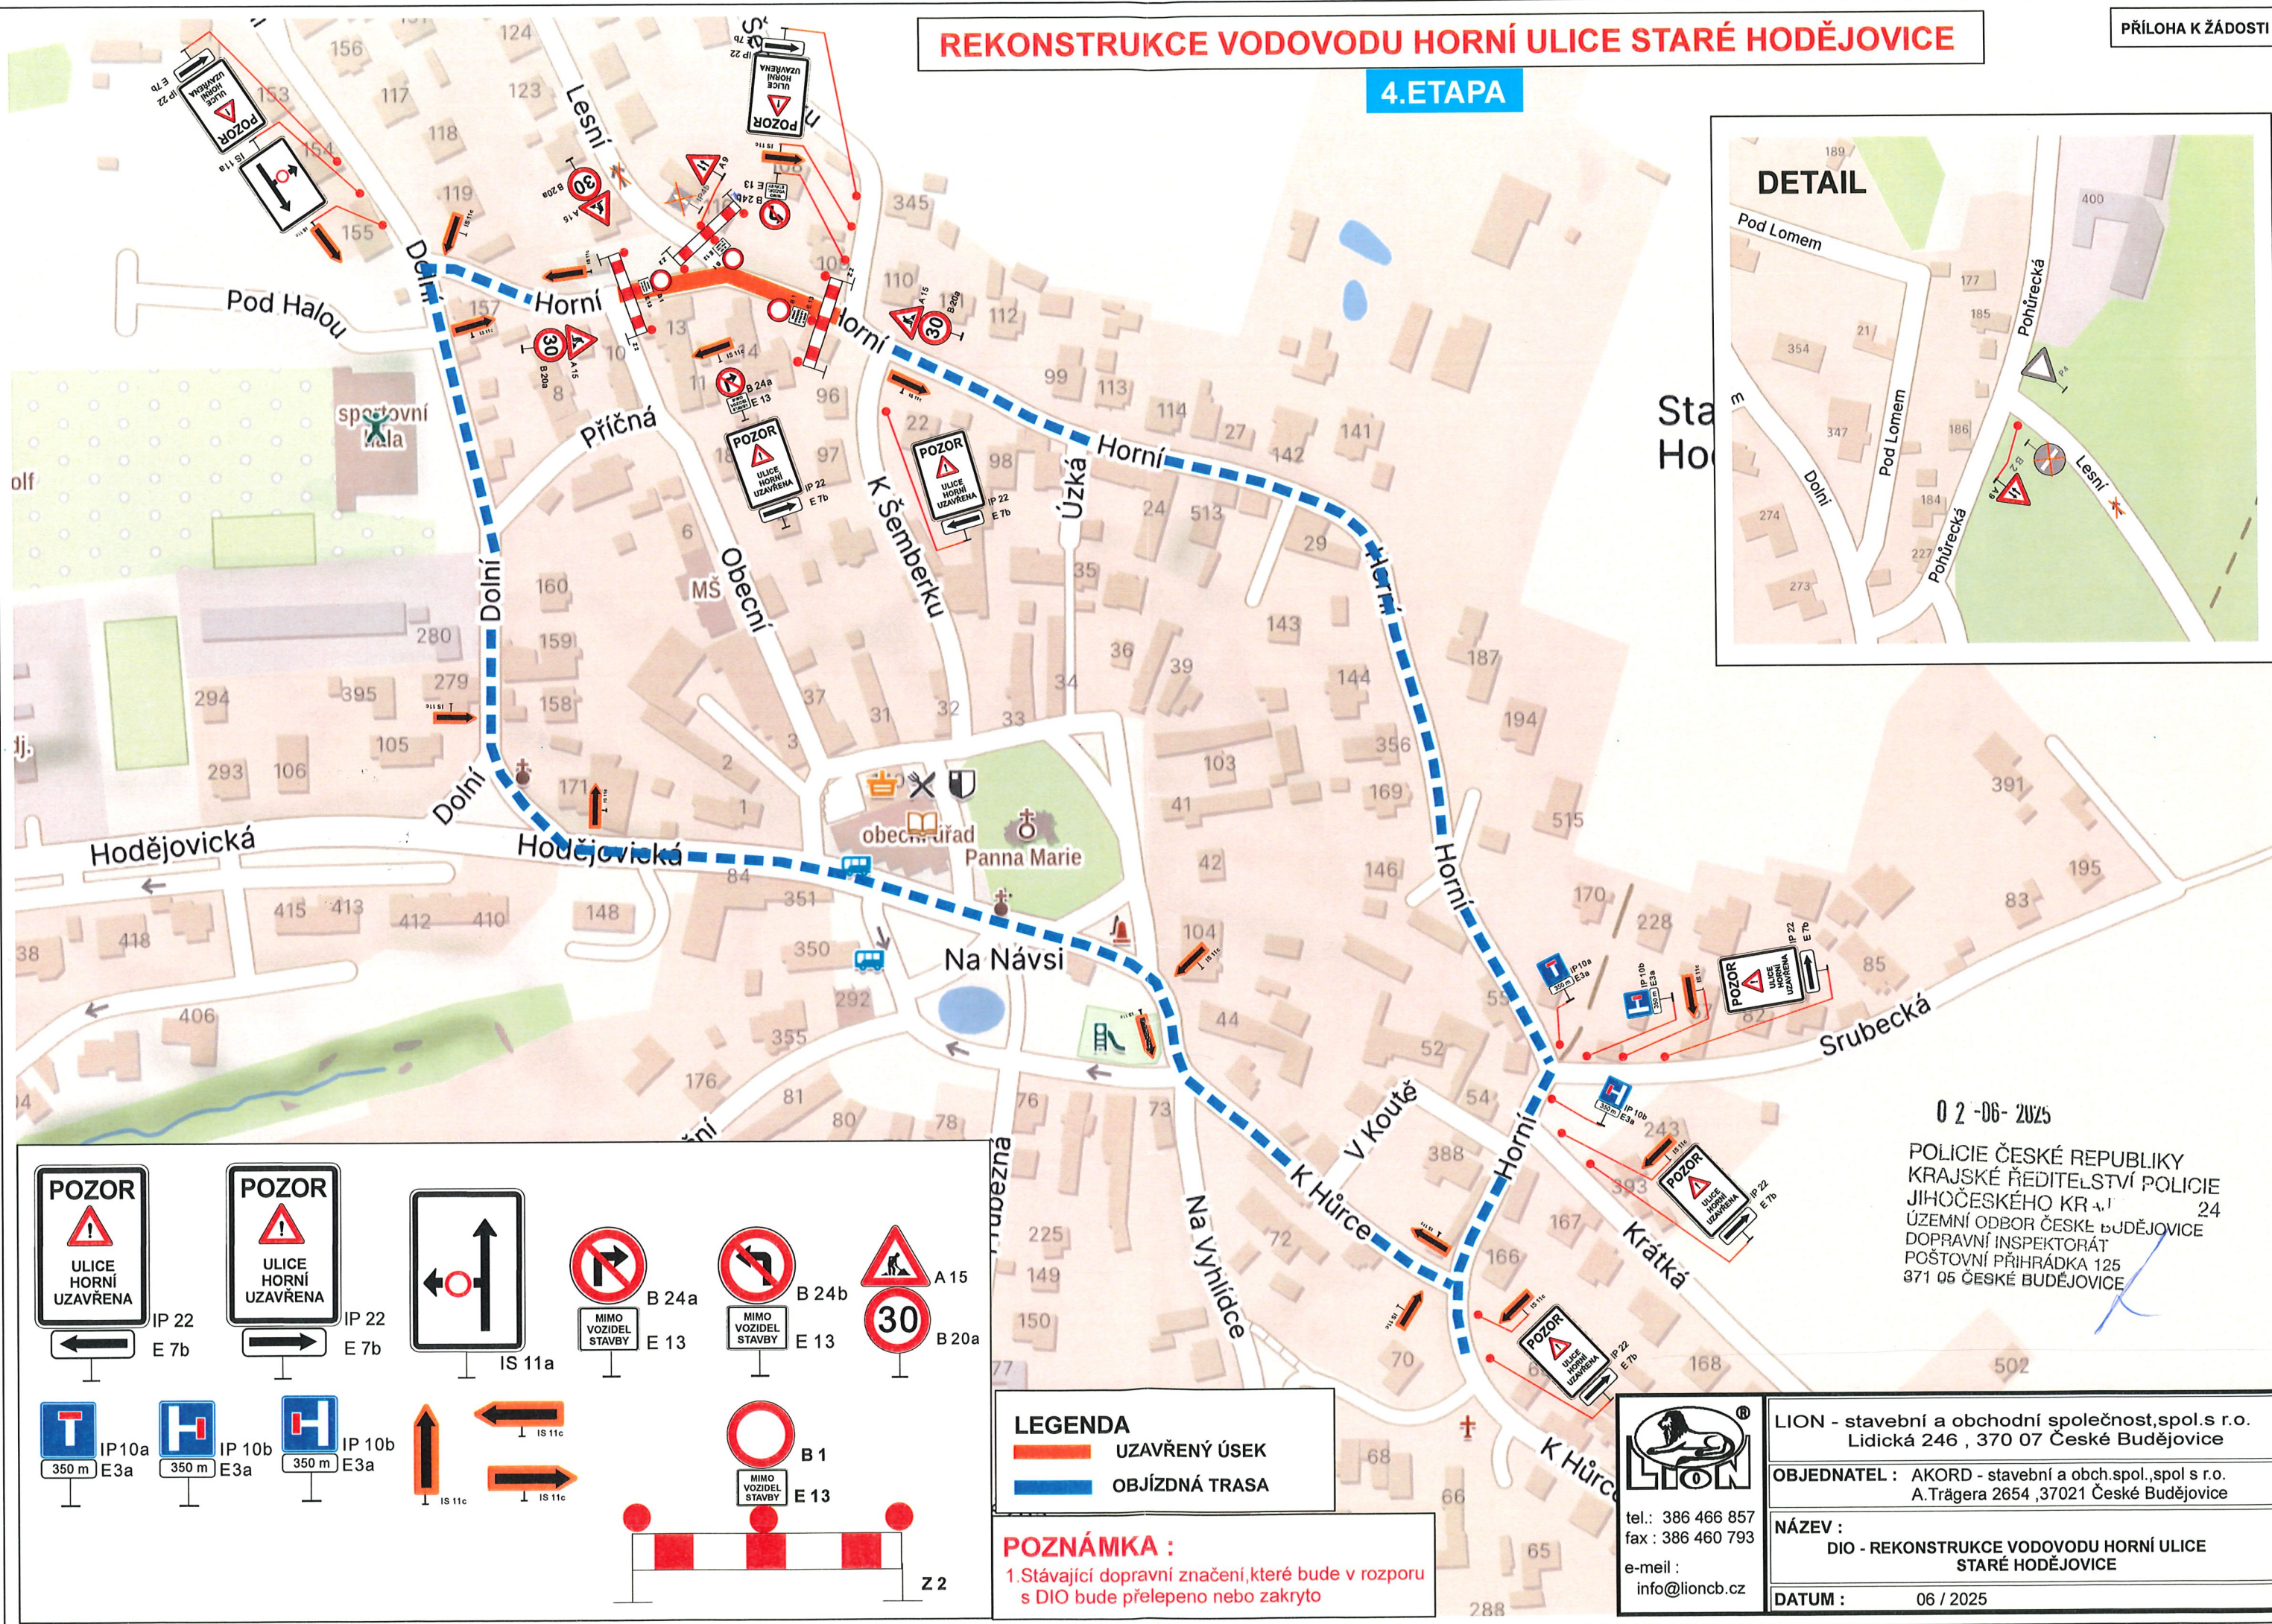

02-06-2025

POLICIE ČESKÉ REPUBLIKY
KRAJSKÉ ŘEDITELSTVÍ POLICIE
JIHOČESKÉHO KRAJE
ÚZEMNÍ ODBOR ČESKÉ BUDĚJOVICE
DOPRAVNÍ INSPEKTORÁT
POŠTOVNÍ PŘÍHRÁDKA 125
371 05 ČESKÉ BUDĚJOVICE

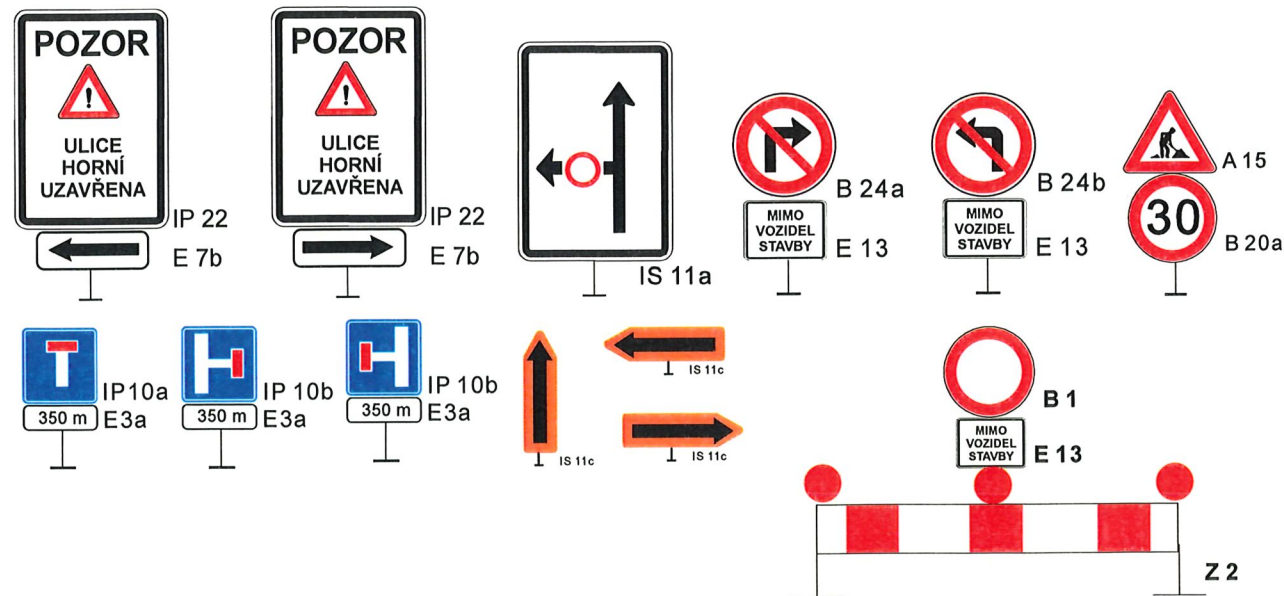

LEGENDA
UZAVŘENÝ ÚSEK
OBJÍZDNÁ TRASA

POZNÁMKA :

1. Stávající dopravní značení, které bude v rozporu s DIO bude přelepeno nebo zakryto



tel.: 386 466 857
fax: 386 460 793
e-mail:
info@lioncb.cz

LION - stavební a obchodní společnost, spol. s r.o.
Lidická 246, 370 07 České Budějovice

OBJEDNATEL : AKORD - stavební a obch. spol. s r.o.
A. Trágera 2654, 37021 České Budějovice

NÁZEV :
DIO - REKONSTRUKCE VODOVODU HORNÍ ULICE
STARÉ HODĚJOVICE

DATUM : 06 / 2025