
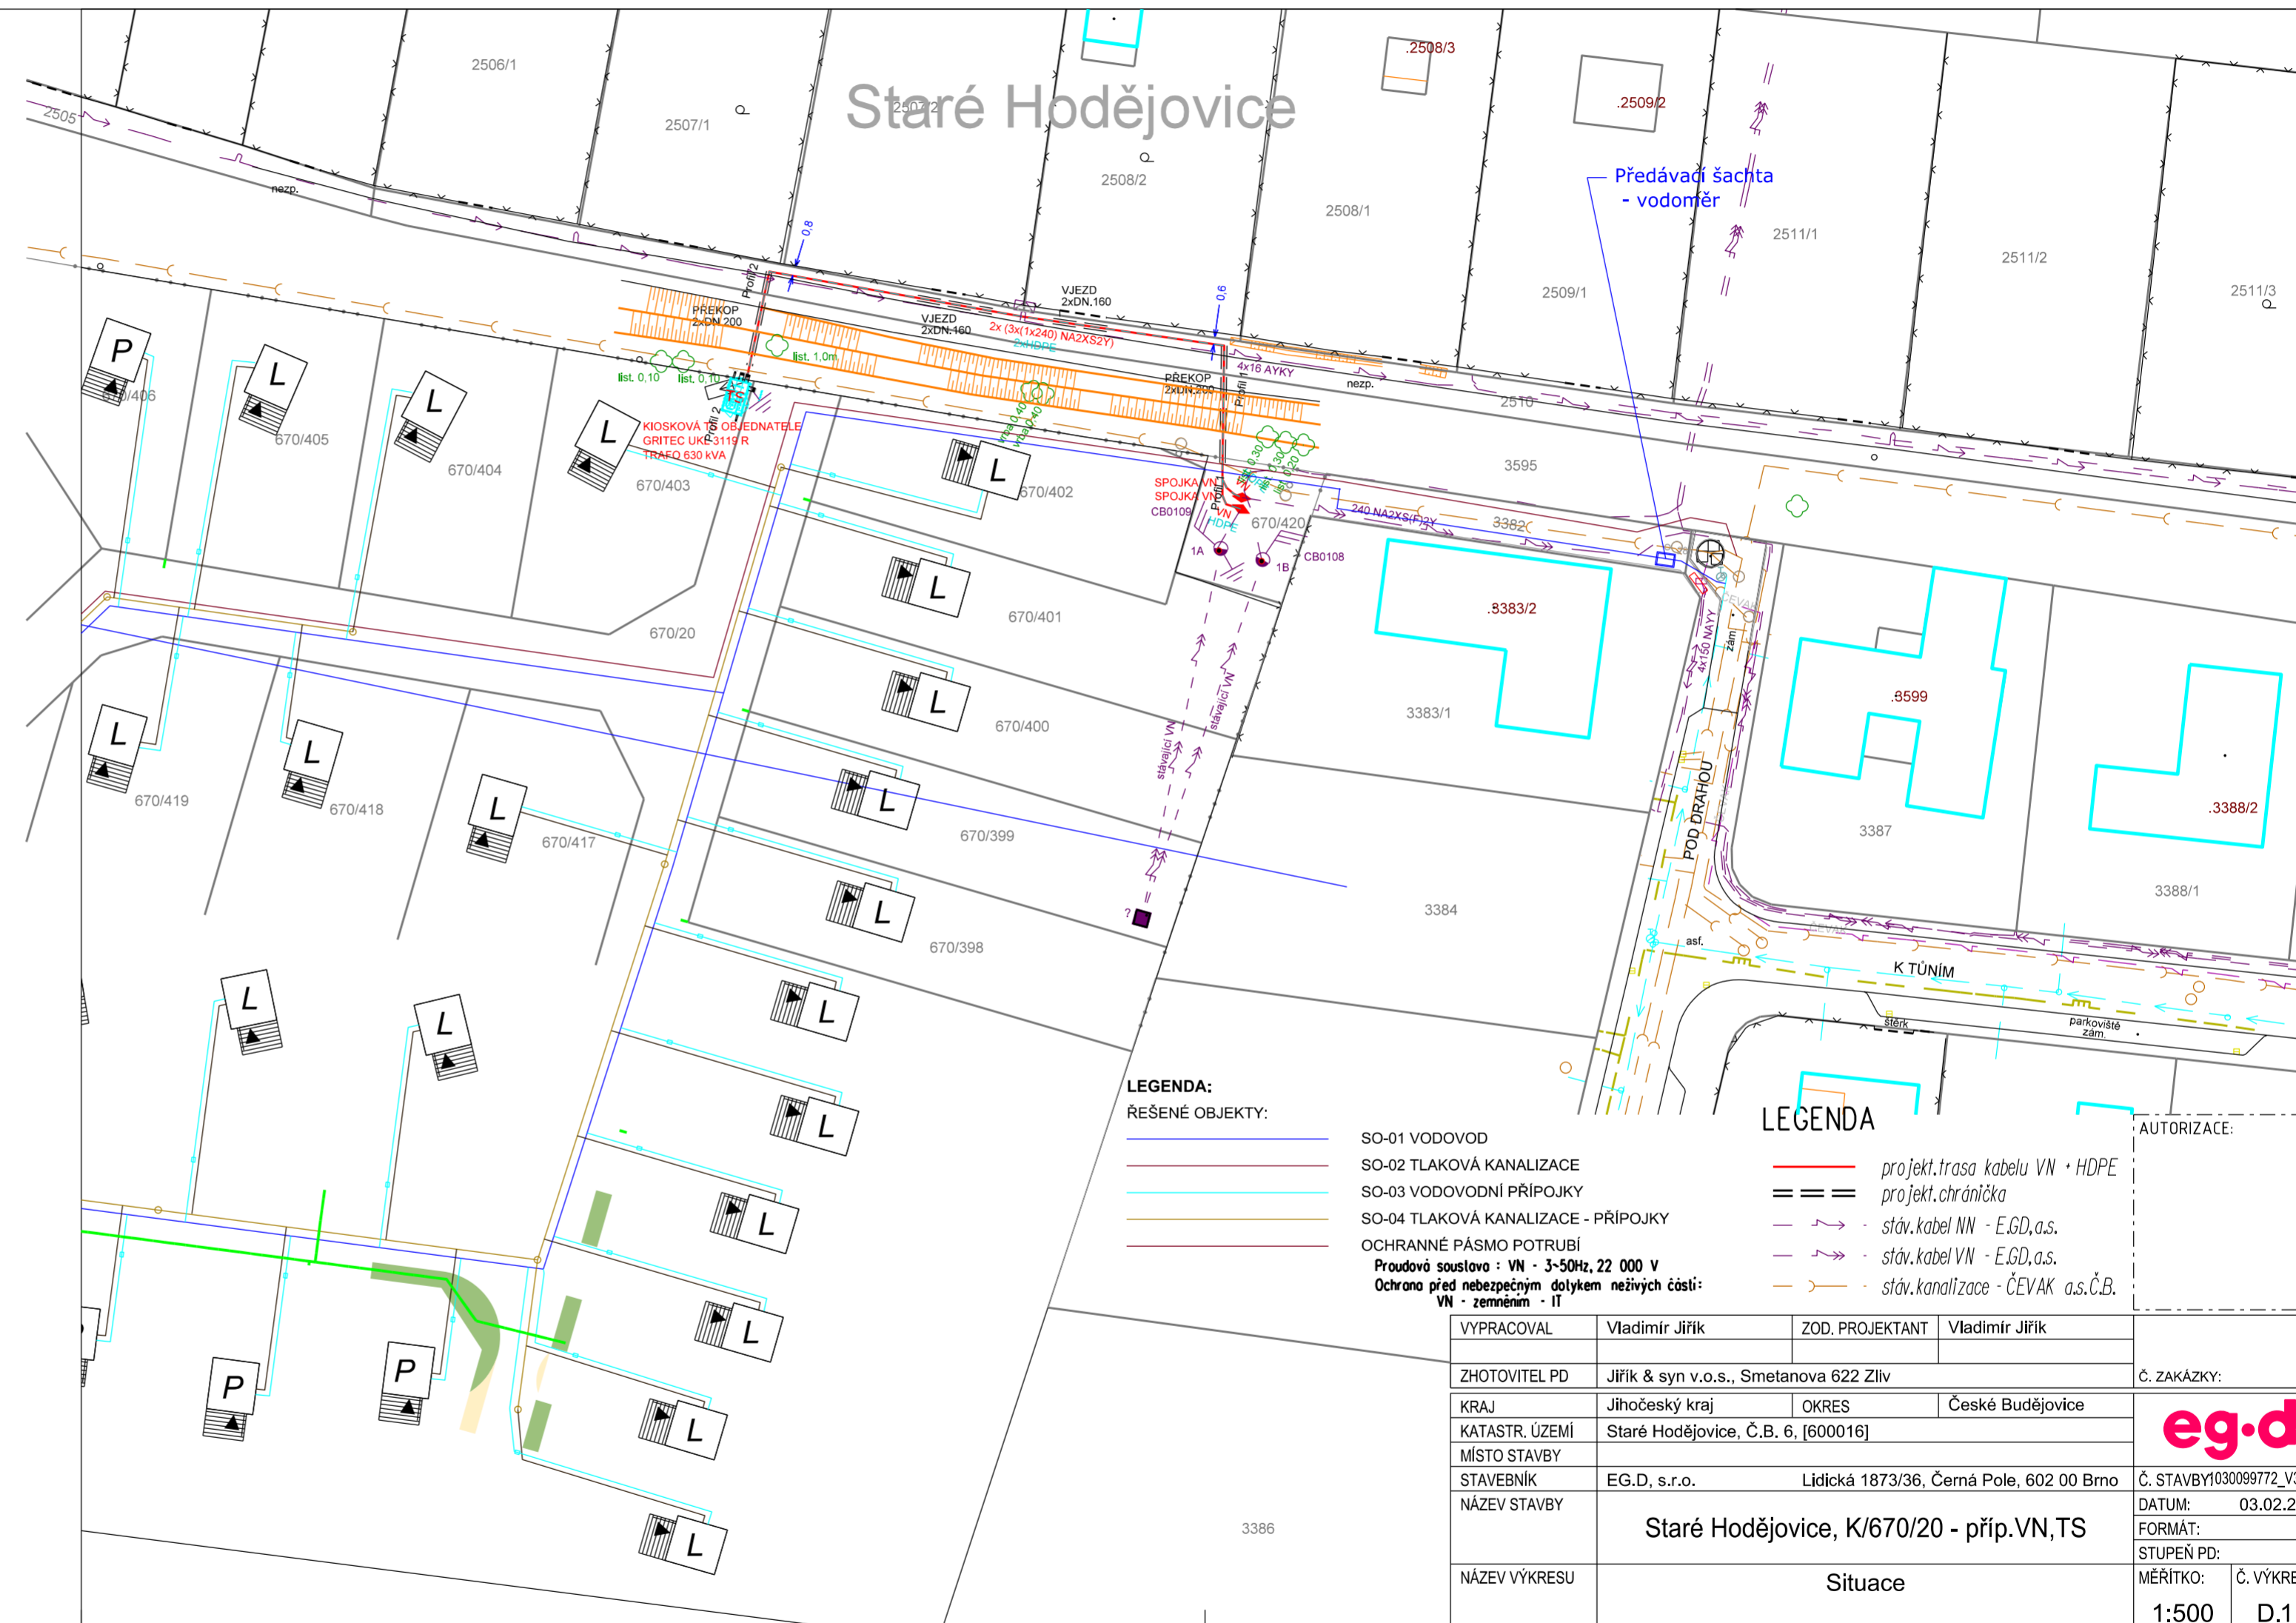
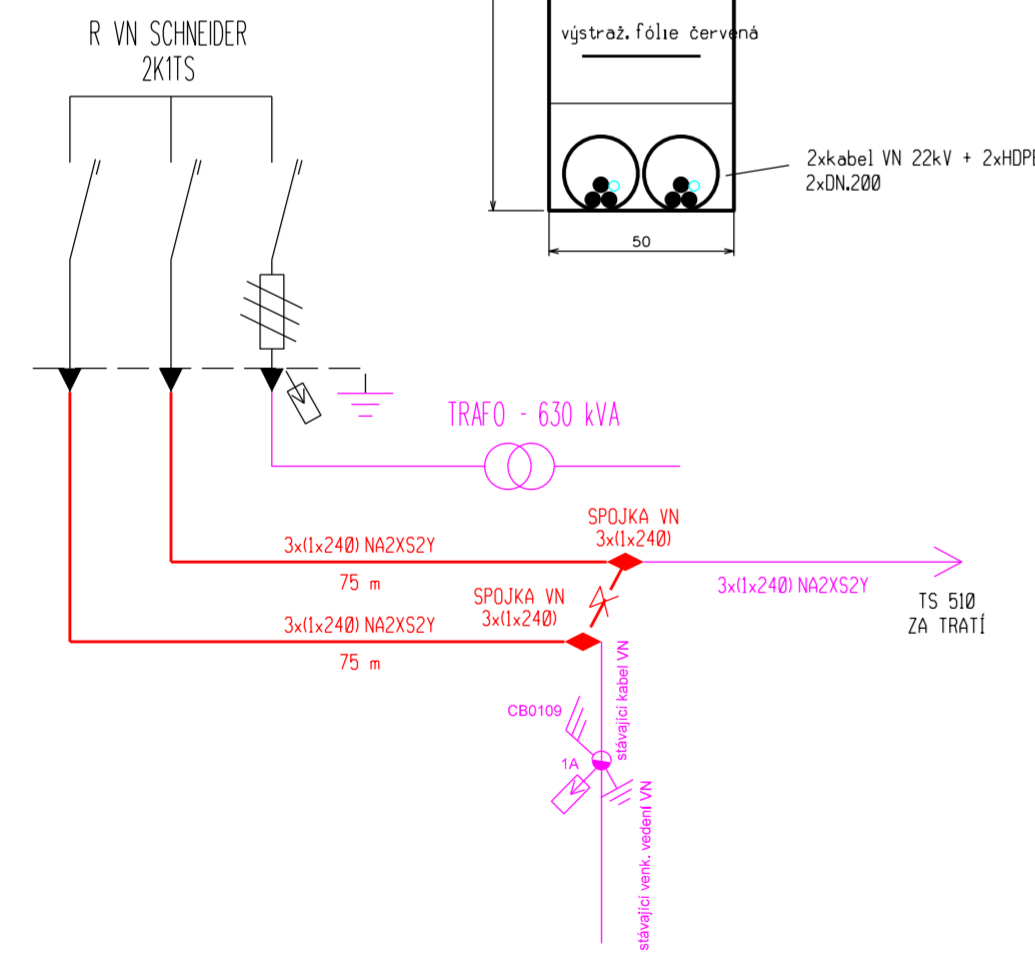
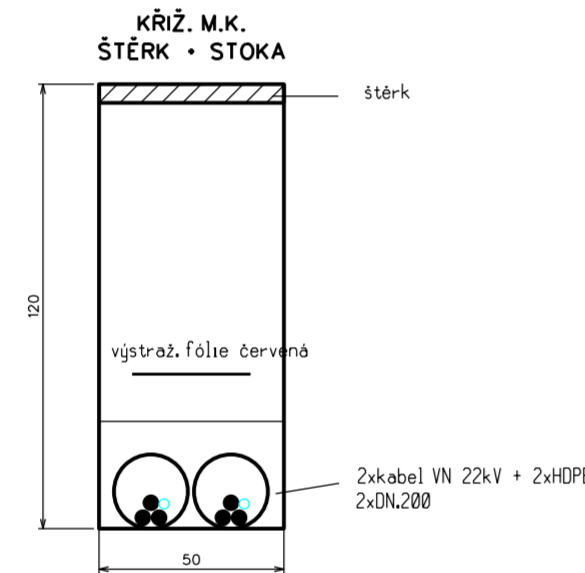
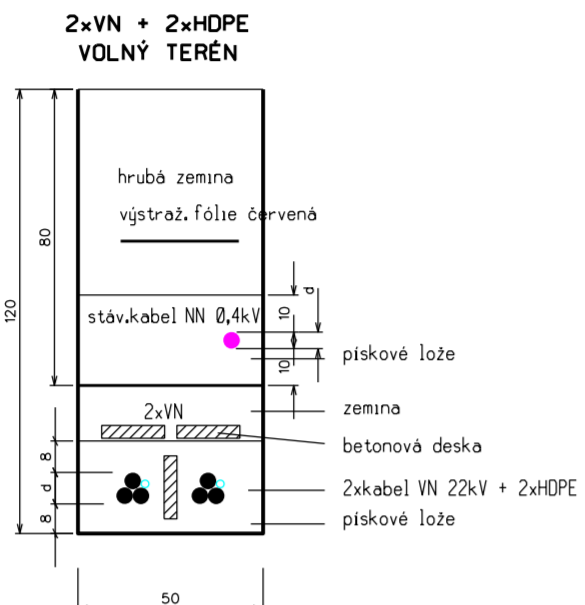


Staré Hodějovice

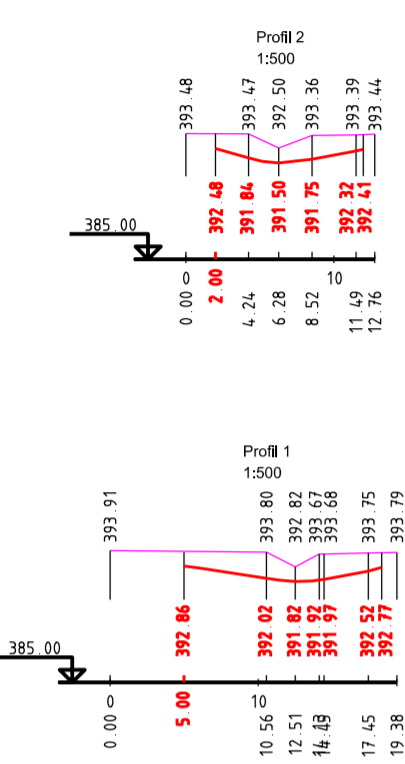

- LEGENDA: ŘEŠENÉ OBJEKTY:**
- SO-01 VODOVOD
 - SO-02 TLAKOVÁ KANALIZACE
 - SO-03 VODOVODNÍ PŘÍPOJKY
 - SO-04 TLAKOVÁ KANALIZACE - PŘÍPOJKY
- LEGENDA:**
- projekt. trasa kabelu VN + HDPE
 - projekt. chránička
 - stáv. kabel NN - E.G.D. a.s.
 - stáv. kabel VN - E.G.D. a.s.
 - stáv. kanalizace - ČEVAK a.s. Č.B.
- OCHRANNÉ PÁSMO POTRUBÍ**
Proudová soustava : VN - 3-50Hz, 22 000 V
Ochrana před nebezpečným dotykem neživých částí:
VN - zemněním - II

VYPRACOVAL	Vladimír Jiřík	ZOD. PROJEKTANT	Vladimír Jiřík
ZHOTOVITEL PD	Jiřík & syn v.o.s., Smetanova 622 Zlív	Č. ZAKÁZKY:	
KRAJ	Jihočeský kraj	OKRES	České Budějovice
KATASTR. ÚZEMÍ	Staré Hodějovice, Č.B. 6, [600016]		
STAVEBNÍK	EG.D, s.r.o.	Lidická 1873/36, Černá Pole, 602 00 Brno	Č. STAVBY1030099772_V3_PD
NÁZEV STAVBY	Staré Hodějovice, K/670/20 - příp.VN, TS		
NÁZEV VÝKRESU	Situace		
DATUM:	03.02.2026		
FORMÁT:	A3		
STUPEŇ PD:			
MĚŘÍTKO:	1:500		
Č. VÝKRESU:	D.1		